

Strung Szeréna Csilla földmérő
8132 Lepsény, Ifjúság u. 20.
Tel.: 06-30-256-0326

Fonyód
belterület

A munkavégző neve


adatszolgáltatás iktatószáma: 2-410/2022

Munkaszám: 37/2022

VÁLTOZÁSI VÁZRAJZ

a 6983 és 7001 hrsz.-ú földrészleteken vízvezetési szolgalmi jog bejegyzése

M=1:500

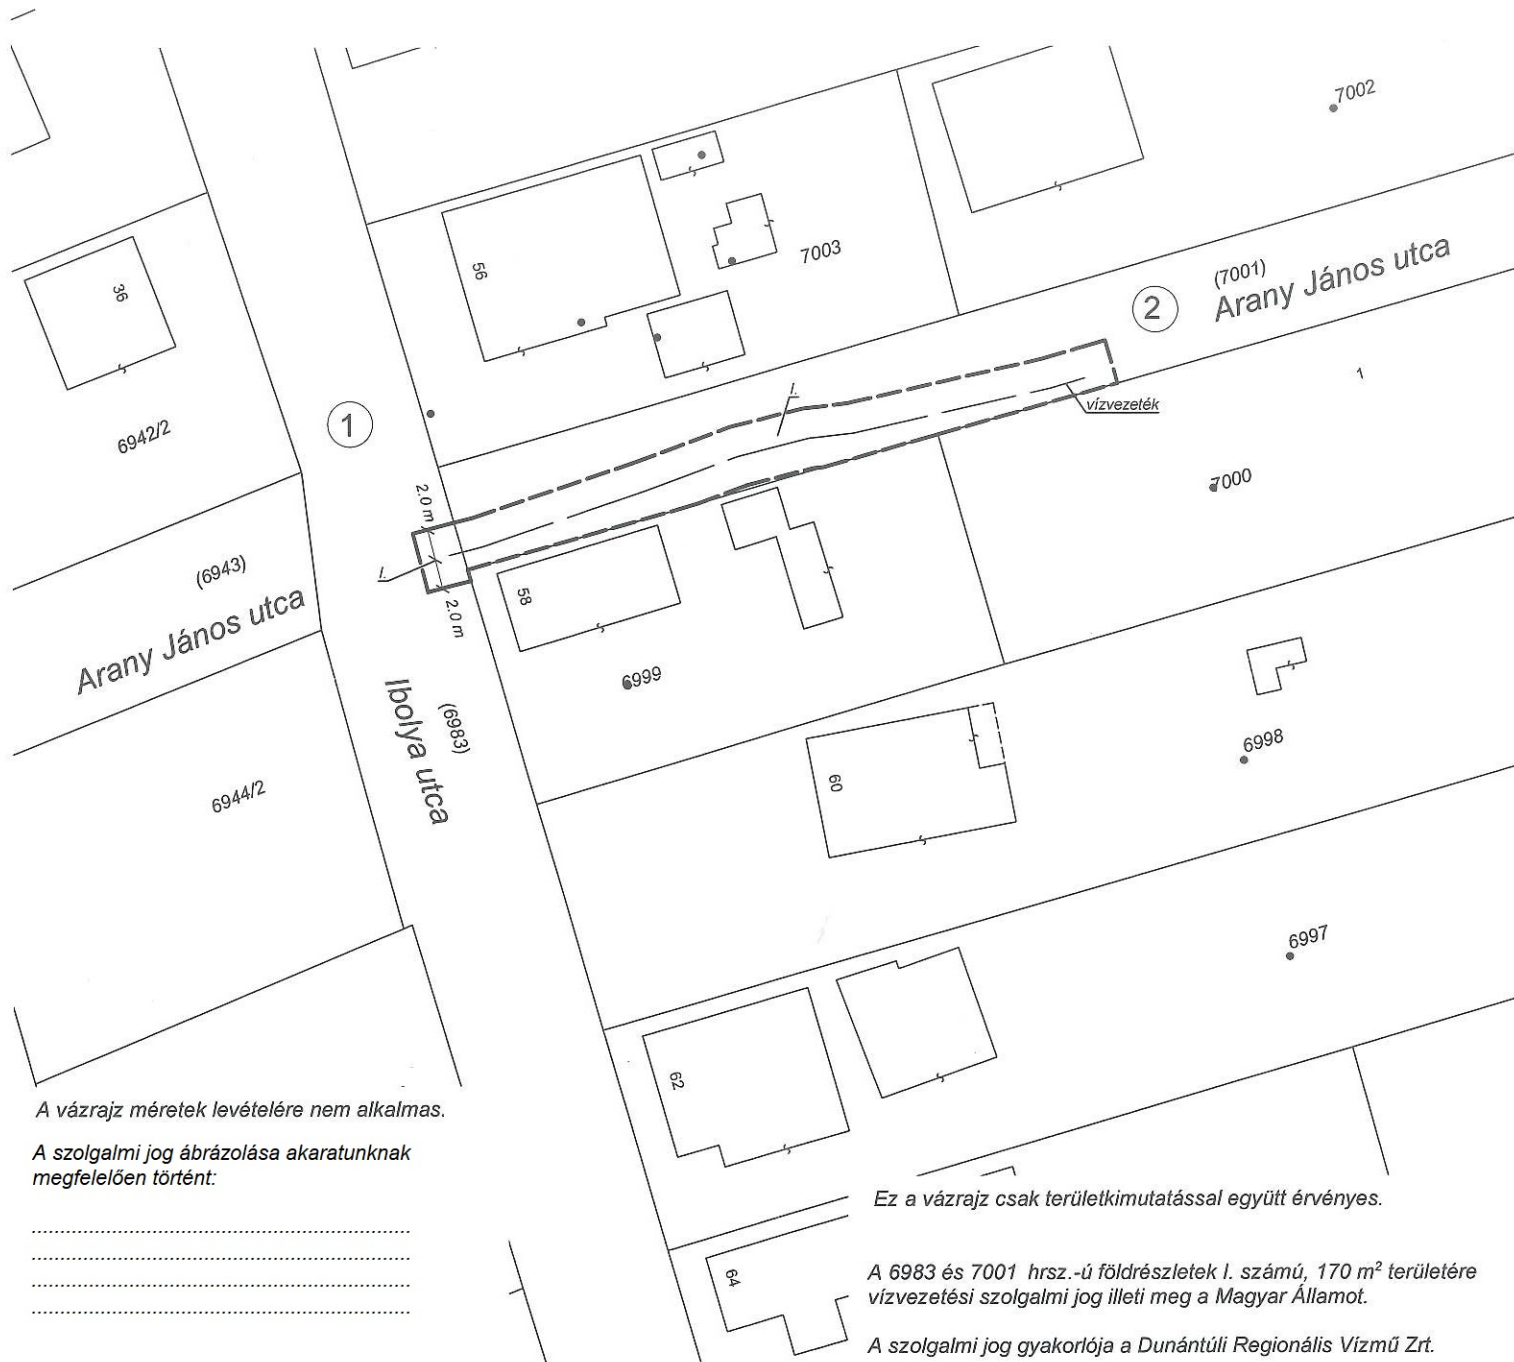

A vázrajz méretek levételére nem alkalmas.

A szolgalmi jog ábrázolása akaratunknak megfelelően történt:

Ez a vázrajz csak területkimutatással együtt érvényes.

A 6983 és 7001 hrsz.-ú földrészletek I. számú, 170 m² területére vízvezetési szolgalmi jog illeti meg a Magyar Államot.

A szolgalmi jog gyakorlója a Dunántúli Regionális Vízmű Zrt.

Siófok, 2022.05.20.

Készítő: **Strung Szeréna Csilla e.v.**
földmérő
Ny. szám: 35348683
KISADÓZÓ

Minőséget tanúsító:


STRUNG CSABA
földmérő
Ing.rend.min.szám: 1805/2003

Az állami alapadat tartalom az állami ingatlan-nyilvántartási adatbázis tartalmáé; megegyezik. Ez a záradék a keltezésétől számított egy évig hatályos.

Balatonboglár, 2022. július 11. nap

Záradékoló:

Ing.rend.min.szám: 1805/2003

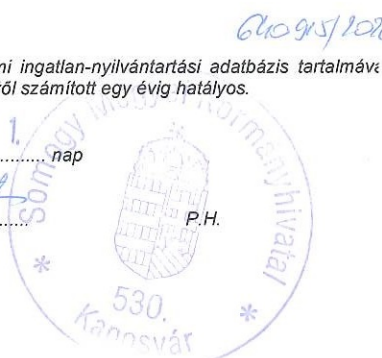

Strung Szeréna Csilla földmérő
8132 Lepsény, Ifjúság u. 20.

Tel.: 06-30-256-0326

A munkavégző neve

Munkaszám: 37/2022

Fonyód
belterület

adatszolgáltatás iktatószáma: 2-410/2022

TERÜLETKIMUTATÁS

a 6983 és 7001 hrsz.-ú földrészleteken vízvezetési szolgalmi jog bejegyzéséhez

A területkimutatás a változási vázrajzzal együtt érvényes.

Siófok, 2022.05.20.

Készítő: Strung Szeréna Csilla e.v. földmérő
Strung Csilla
8132 Lepsény, Ifjúság u. 20.
földmérő ig. száma: 6374
Adatszám: 66484606-1-27
Ny. szám: 35348683
KISAKÖZÖ

Minőséget tanúsító: Strung Csaba
Ing. rend. min. száma: 1805/2003
1805/2003
06-30-256-0326

A szolgalmi jog jogosultja:

Magyar Állam

A szolgalmi jog gyakorlója:

Dunántúli Regionális Vízmű Zrt.



E-91/2022 640915/2022
Az állami alapadat tartalom az állami ingatlan-nyilvántartási adatbázis tartalmával megegyezik. Ez a záradék a keltezésétől számított egy évig hatályos.

2022 JÚL 11.

Balatonboglár, 2022. hó nap

P.H.

Ing. rend. min. sz.: 1805/2003
záradékoló

Strung Szeréna Csilla földmérő
8132 Lepsény, Ifjúság u. 20.
Tel.: 06-30-256-0326

37/2022

Fonyód
belterület

adatszolg. iktatószám: 2-410/2022

SZOLGALMI JOGGAL ÉRINTETT FÖLDRÉSZLET TERÜLETKIMUTATÁSA
a 6983 és 7001 helyrajzi számú földrészleteken vízvezetési szolgalmi jog bejegyzéséhez

M= 1:500

VÁLTOZÁS ELŐTT

Sorszám	Helyrajzi száma	Alrészlet betűjele	Művelési ága	Minőségi osztály	ha. m ²	Ak.fillér
1	2	3	4	5	6	7
1.	6983	-	kivett, közterület	-	0.4916	-
2.	7001	-	kivett, közút	-	0.0679	-
	Összesen:	-		-	0.5595	-

Strung Szeréna Csilla földmérő
8132 Lepsény, Ifjúság u. 20.
Tel.: 06-30-256-0326

Fonyód
belterület

37/2022

adatszolg. iktatószám: 2-410/2022

SZOLGALMI JOGGAL ÉRINTETT FÖLDRÉSZLET TERÜLETKIMUTATÁSA
a 6983 és 7001 helyrajzi számú földrészleteken vízvezetési szolgalmi jog bejegyzéséhez

M= 1:500

VÁLTOZÁS UTÁN

Sorszám	Tulajdonosi adatok	Helyrajzi száma	Alrészlet betűjele	Művelési ága	Minőségi osztály	ha. m ²	Ak.fillér	VEZETÉKJOGGAL TERHELENDŐ TERÜLETRÉSZ					Megjegyzés
								Terület igénybevétele (vízvezeték, biztonsági övezet), szolgalmi jog jogosultja	db.	Hossz(m)	m ²	Összes (m ²)	
1	2	3	4	5	6	7	8	9	10	11	12	13	14
1.	Ingyen-nyilvántartás szerint	6983	-	kivett, közterület	-	0.4916	-	vízvezeték és biztonsági övezete	-	0.90	12	12	-
2.	Ingyen-nyilvántartás szerint	7001	-	kivett, közút	-	0.0679	-	vízvezeték és biztonsági övezete	-	42.97	158	158	-
Összesen:					-	0.5595	-		-	43.87	170	170	

Siófok, 2022.05.20.

Készítő:

Strung Szeréna Csilla e.v.

8132 Lepsény, Ifjúság u. 20.
földmérő
Adószám: 184606-1-27
földmérő ig.szám: 6374

Minőséget tanúsító:

STRUNG CSABA
földmérő
ing.rend.min.sz.: 1805/2003
kamarai terv. szám: GD-T/07-0986

E-91/2022
640915/2022
Az állami alapadat tartalom az ingatlan-nyilvántartási térképi adatbázis tartalmával megegyezik. Ez a záradék a keltezésétől számított egy évig hatályos.

Balatonboglár, 2022. 2022. JÚL 11. hó nap

P.H
(Jár. fh.)

Ing.rend.min.szám:

záradékoló

1091/2022

