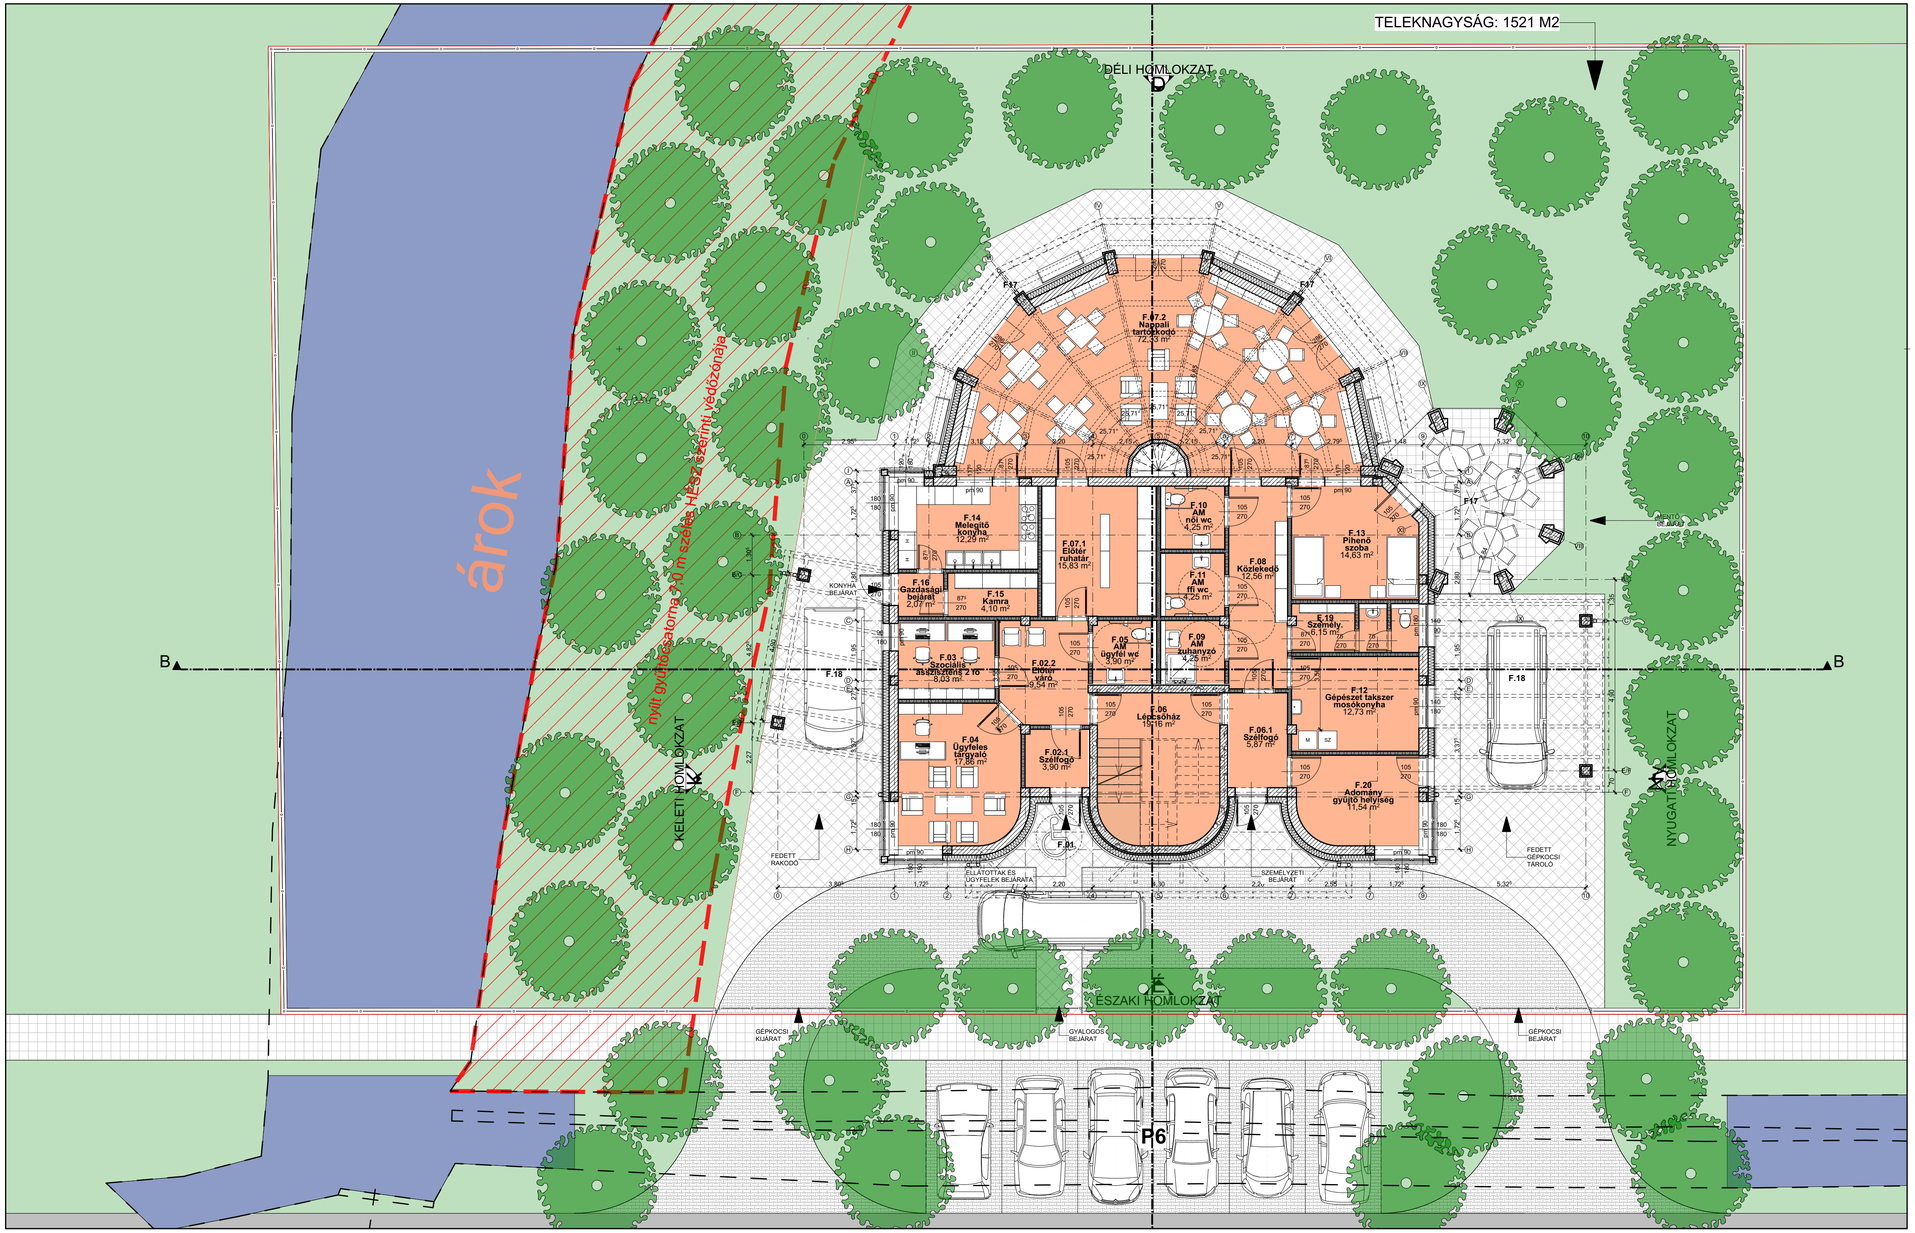

FÖLDSZINTI ALAPRAJZ - M=1:100

TERVEZETT FÖLDSZINTI HELYISÉGEK

JEL	HELYISÉG NEVE	TERÜLET
ÚJ SZOCIÁLIS KÖZPONT		
F. 02.1	Szélfogó	3,90
F. 02.2	Előtér váró	9,54
F. 03	Szociális asszisztens 2 fő	8,03
F. 04	Ügyfeles tárgyaló	17,86
F. 05	AM ügyfél wc	3,90
F. 06	Lépcsőház	19,16
F. 06.1	Szélfogó	5,87
F. 07.1	Előtér ruhatár	15,83
F. 07.2	Nappali tartózkodó	72,33
F. 08	Közlekedő	12,56
F. 09	AM zuhanyzó	4,25
F. 10	AM női wc	4,25
F. 11	AM fli wc	4,25
F. 12	Gépészet takszer mosóko...	12,73
F. 13	Pihenő szoba	14,63
F. 14	Melegítő konyha	12,29
F. 15	Kamra	4,10
F. 16	Gazdasági bejárat	2,07
F. 19	Személy.	6,15
F. 20	Adomány gyűjtő helyiség	11,54
		245,24 m²

ÉPÍTÉSZETI TERVEZŐ: **ARKER STÚDIÓ ÉPÍTÉSZIRODA KFT.** 7400 KAPOSVÁR, DOZSA GY. U. 21. TEL: 82 / 427-043; FAX: 511-923 www.arker.hu; E-MAIL: info@arker.hu MÉKazonosító: C-14-798	PROJEKT MEGNEVEZÉSE: **FONYÓDI JÁRÁS SZOCIÁLIS, CSALÁD- ÉS GYERMEKJÓLÉTI KÖZPONT ÚJ SZOCIÁLIS KÖZPONT ÉPÍTÉSE 8640 FONYÓD DOBÓ I. U. HRSZ.: 8044/16**	RAJZSZÁM: **E-01**
	ELJÁRÁS FAJTÁJA: **ÉPÍTÉSZ VÁZLATTERV**	KIADÁS DÁTUMA: 2023. 05. 18.
	RAJZ MEGNEVEZÉSE: **FÖLDSZINTI ALAPRAJZ - M=1:100**	JELZŐSZÁM: 30-.../2013
	TULAJDONOS, ÉPÍTTETŐ: **FONYÓD VÁROS ÖNKORMÁNYZATA 8640 FONYÓD FŐ UTCA 19.**	ALÁÍRÁS:
	ÉPÍTÉSZ TERVEZŐ, MUNKATÁRSAK: LŐRINCZ FERENC OKL. ÉPÍTÉSZMÉRNÖK, VEZETŐ TERVEZŐ É1 14-0270 HALAS IVÁN OKL. ÉPÍTÉSZMÉRNÖK, VEZETŐ TERVEZŐ É1 02-0094	ALÁÍRÁS:
	STATIKUS TERVEZŐ:	ÉPÜLET-GÉPÉSZET:
	GEODÉZIA:	ÉPÜLET VILLAMOS TERVEZŐ:
	TALAJMECHANIKA:	GYENGEÁRAM TERVEZŐ:
	ÚTTERV, CSAPADÉKVIZ:	SPRINKLER TERVEZŐ:
	FELVONÓ TERV:	TŰZVÉDELMI TERVEZŐ:

EZEN TERVDOKUMENTÁCIÓ AZ ARKER STÚDIÓ ÉPÍTÉSZETI KFT. SZELLEMI TERMÉKE. A SZERZŐI JOGRÓL SZÓLÓ 1999./LXXVI. TÖRVÉNY ALAPJÁN JOGVÉDELEM ALATT ÁLL!
A TERVLAPOK A BSA ÁLTAL ELLENŐRZÖTT PROGRAMMAL KÉSZÜLTEK.
TERVFÁJL: X:\ARKER-2023\ TERVEZÉSI MUNKÁK-2023\Fonyod_Szoc.központ\CAD\C-Változat_23-05-18_Geodéziával.pln UTOLJÁRA MENTETTE: (halas.ivan)