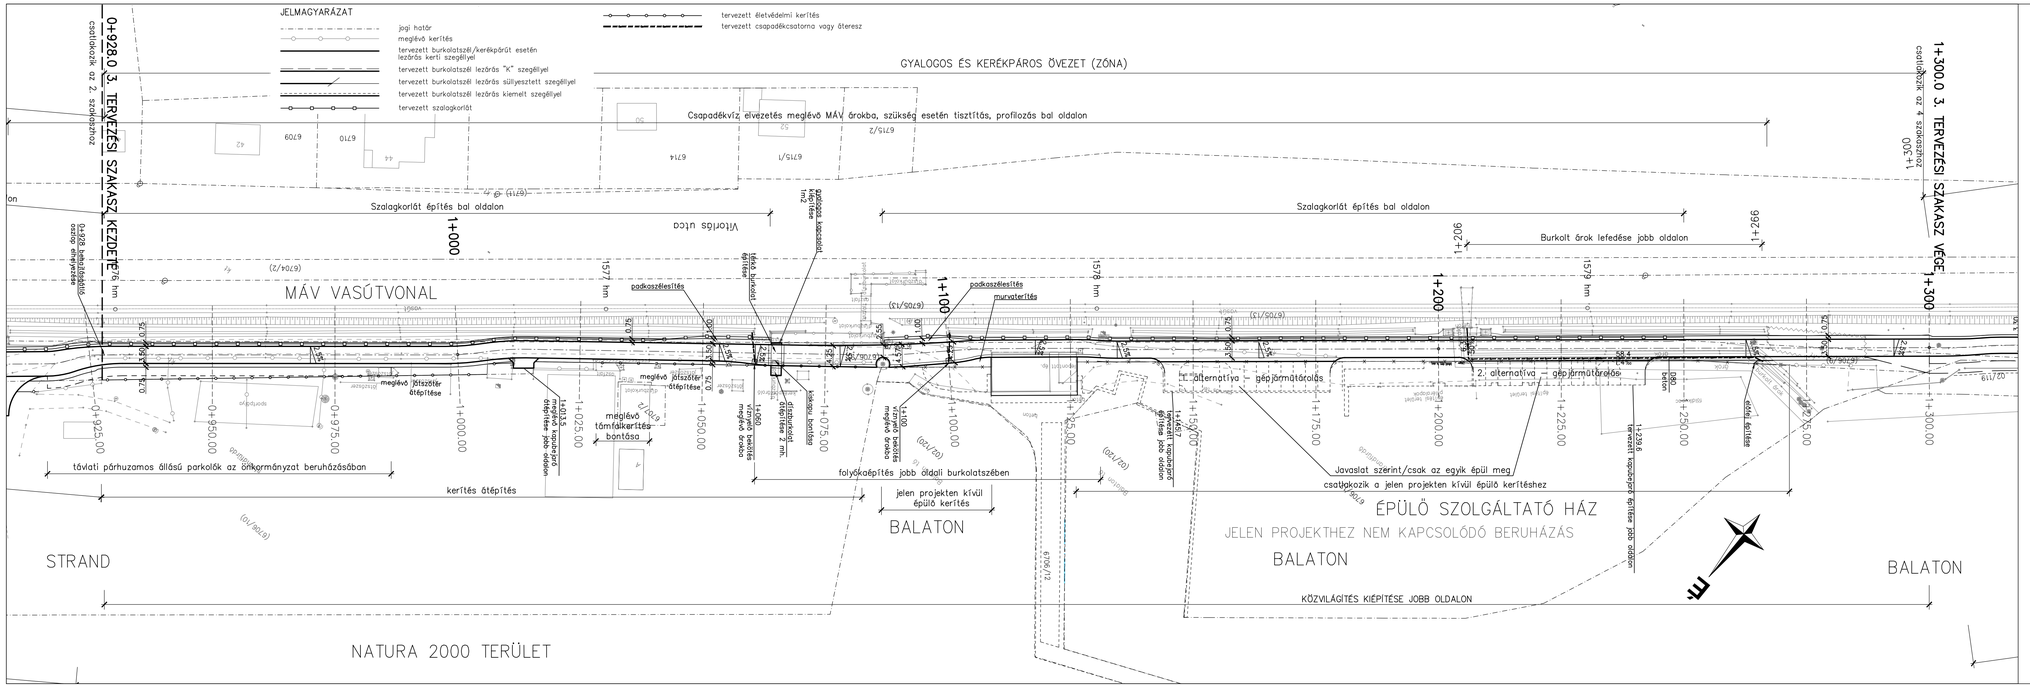
JELMAGYARÁZAT
jogi határ
meglévő kerítés
tervezett burkolatszél/kerékpárút esetén lezárás kerti szegéllyel
tervezett burkolatszél lezárás "K" szegéllyel
tervezett burkolatszél lezárás süllyesztett szegéllyel
tervezett burkolatszél lezárás kiemelt szegéllyel
tervezett szalagkorlát
tervezett életvédelmi korlát
tervezett csapadékcsatorna vagy áteresz
0+928.0 3. TERVEZÉSI SZAKASZ KEZDETE
csatlakozik az 2. szakaszhoz
1+300.0 3. TERVEZÉSI SZAKASZ VÉGE
csatlakozik a 4. szakaszhoz
GYALOGOS ÉS KERÉKPÁROS ÖVEZET (ZÓNA)
Csapadékvíz elvezetés meglévő MÁV árokba, szükség esetén tisztítás, profilozás bal oldalon
Szalagkorlát építés bal oldalon
Szalagkorlát építés bal oldalon
Burkolt árok lefedése jobb oldalon
MÁV VASÚTVONAL
Vitorlás utca
meglévő támfal bontása
meglévő támfal építése
meglévő támfal bontása
meglévő támfal építése
meglévő támfal bontása
meglévő támfal építése