

JELMAGYARÁZAT:

MÓDOSÍTÁSSAL ÉRINTETT TERÜLET

BEÉPÍTÉSRE SZÁNT TERÜLET:

- Lk LAKÓTERÜLET - KISVÁROSIAS
- Lke LAKÓTERÜLET - KERTVÁROSIAS
- Vt VEGYESTERÜLET - TELEPÜLÉSKÖZPONTI
- Vk VEGYESTERÜLET - KÖZPONTI
- GksZ GAZDASÁGI - KERESKEDELMI, SZOLGÁLTATÓ
- Gipe GAZDASÁGI TERÜLET - IPARI
- Üü ÜDÜLŐTERÜLET - ÜDÜLŐHÁZAS
- Üh ÜDÜLŐTERÜLET - HÉTVÉGIHÁZAS
- K KÜLÖNLEGES TERÜLET


BEÉPÍTÉSRE NEM SZÁNT TERÜLET:

- KÖu KÖZLEKEDÉSI TERÜLET
- KÖ-mű KÖZLEKEDÉSI TERÜLET- KÖZMŰTERÜLET
- KÖk KÖZLEKEDÉSI TERÜLET - KÖTÖTTPÁLYÁS (VASÚTTERÜLET)
- Z ZÖLDTERÜLET - KÖZPARK
- Ev ERDŐTERÜLET - VÉDELMI
- Ee ERDŐTERÜLET - EGÉSZSÉGÜGYI, OKTATÁSI, TURISZTIKAI
- V VÍZGAZDÁLKODÁSI TERÜLET
- V1 VÍZGAZDÁLKODÁSI TERÜLET
- V-tó TÓMEDREN BELÜLI VÍZGAZDÁLKODÁSI TERÜLET


VÍZPART-REHABILITÁCIÓS TANULMÁNYTERVBŐL ÁTVETT SZABÁLYOZÁSI ELEMÉK:

- A VÍZPART-REHABILITÁCIÓS SZABÁLYOZÁSI KÖVETELMÉNYEKSEL ÉRINTETT TERÜLET HATÁRA
- NÁDASTERÜLETEK
- MEGŐRZENDŐ TERMÉSZETES PARTVONAL
- ENGEDÉLY NÉLKÜL LÉTESÜLT, MEGSZÜNTETENDŐ FELTÖLTÉS
- TÓMEDERBEN MEGTARTANDÓ FELTÖLTÉS, MÓLÓ
- PARTI SÉTÁNY KIALAKÍTÁSÁRA ALKALMAS NYOMVONAL
- BEÉPÍTETLENÜL MEGŐRZENDŐ PARTI TERÜLETSÁV
- ÉPÜLET ELHELYEZÉSÉRE ALKALMAS INGATLAN
- A HAJÓZÁSI, SPORT ÉS IDEGENFORGALMI CÉLÚ KIKÖTŐKLÉTESÍTÉSÉRE FELHASZNÁLHATÓ PARTSZAKASZ
- STRANDOLÁSRA ALKALMAS PARTSZAKASZ
- MEGLÉVŐ, ENGEDÉLYEZÉS ALATT LÉVŐ KIKÖTŐ

MEGLÉVŐ:

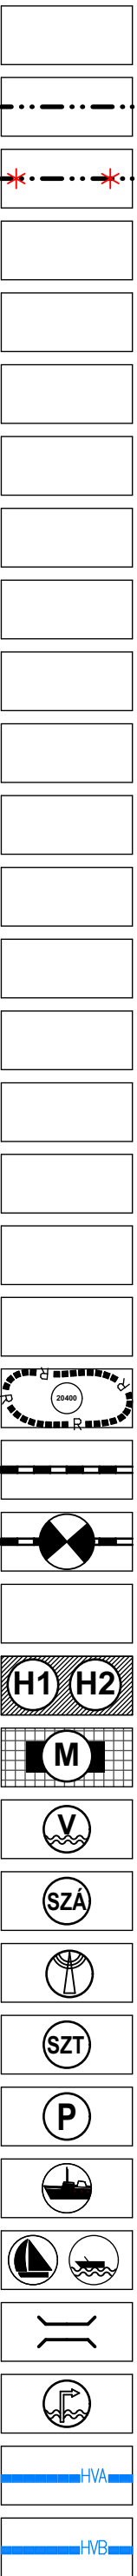

TERVEZETT:

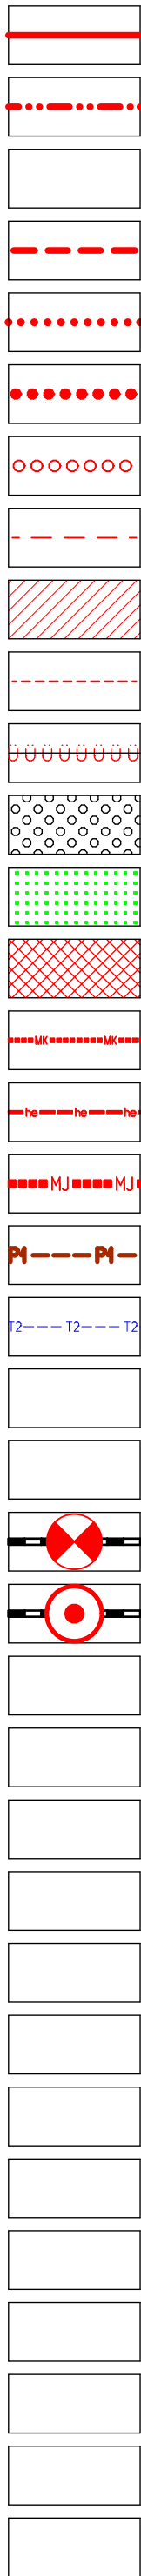

- SZABÁLYOZÁSI VONAL
- BELTERÜLETI HATÁR
- MEGSZÜNŐ BELTERÜLETI HATÁR
- TERÜLETFELHASZNÁLÁSI EGYSÉG HATÁRA
- ÖVEZETI HATÁR
- GYALOGÚT KIALAKÍTÁSÁRA ALKALMAS NYOMVONAL
- KERÉKPÁRÚT KIALAKÍTÁSÁRA ALKALMAS NYOMVONAL
- ÉPÍTÉSI HATÁRVONAL
- ÉPÍTÉSI HELY
- IRÁNYADÓ TELEKHATÁR
- BEÜLTETÉSI KÖTELEZETTSÉGŰ TERÜLET HATÁRA
- KÖTELEZŐEN ELŐÍRT FÁSÍTÁS
- TELEK ZÖLDFELÜLETKÉNT MEGTARTANDÓ RÉSZE
- TELEK KÖZHASZNÁLAT ELŐL EL NEM ZÁRHATÓ TERÜLETE
- MŰEMLÉKI KÖRNYEZET HATÁRA - HELYI TERÜLETI VÉDELEM
- HELYI ÉRTÉKVÉDELMI TERÜLET HATÁRA - HELYI TERÜLETI VÉDELEM
- MŰEMLÉKI JELENTŐSÉGŰ TERÜLET HATÁRA
- FÖLDTANI VESZÉLYFORRÁS TERÜLET ÖVEZETE
- TÖRTÉNETI TELEPÜLÉSI TERÜLET ÖVEZETE
- RÉGÉSZETI TERÜLET HATÁRA
- VASÚTI PÁLYATEST
- SZINTBENI VASÚTI KERESZTEZŐDÉS
- KÜLÖNSZINTŰ VASÚTI ÁTJÁRÓ (ALULJÁRÓ)
- HELYI EGYEDI VÉDELEMRE JAVASOLT ÉPÜLET - ÉPÜLETRÉSZLET
- MŰEMLÉK ÉPÜLET ÉS TELKE
- VÍZMŰ
- SZENNYVÍZÁTEMELŐ
- ADÓ-, VEVŐTORONY, ÁTJÁTSZÓÁLLOMÁS
- SZENNYVÍZTISZTÍTÓMŰ
- PARKOLÓ
- HAJÓÁLLOMÁS (HAJÓ-, KOMPKIKÖTŐ)
- MEGLÉVŐ, ENGEDÉLYEL RENDELKEZŐ VITORLÁSKIKÖTŐ, CSÓNÁKKIKÖTŐ
- MEGLÉVŐ HÍD
- FELSZÍNI VÍZKIVÉTELI MŰ
- VÍZBÁZIS HIDROGEOLÓGIAI "A" VÉDŐÖVEZET
- VÍZBÁZIS HIDROGEOLÓGIAI "B" VÉDŐÖVEZET