

DÖRNYEI Balázs

8630 Balatonboglár, Török Bálint u. 1.

Tel.: 70 / 255 33 26

A munkavégző neve

Munkaszám: 65 / 2023

Fonyód

belterület


Község,
város

Adatszolgáltatás iktatószáma: 2/ 243 /2023

VÁLTOZÁSI VÁZRAJZ

a 6506, 6507/1 helyrajzi számú földrészletre vonatkozó vezetékJog bejegyzéshez

Méretarány: 1:1000

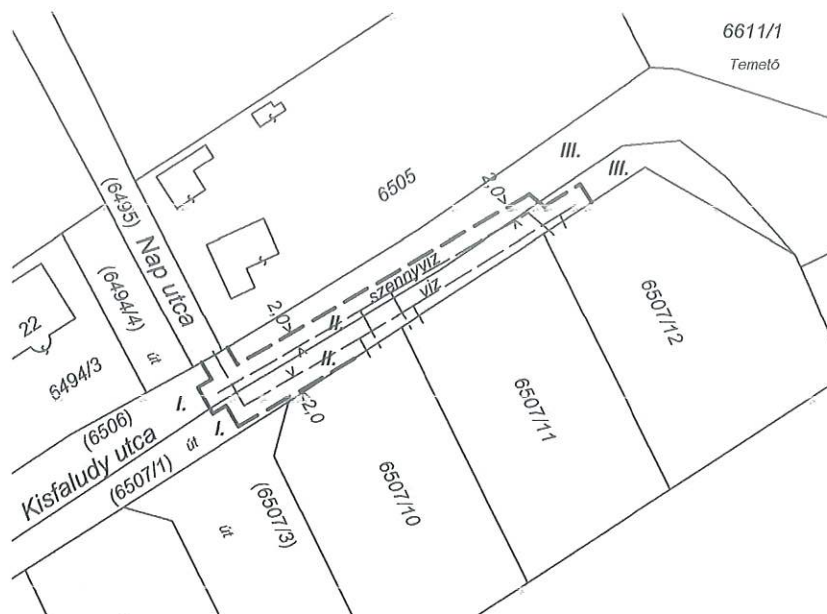

A vázrajz méretek levételére
nem alkalmas !

TERÜLETKIMUTATÁS

TERÜLETKIMUTATÁS																	
Változás előtti állapot						Változás utáni állapot											
Hrsz	Alrészlet			Terület	AK	Hrsz	Alrészlet			Terület	A K	VEZETÉKJOGGAL TERHELENDŐ TERÜLETRÉSZ					Megjegyzés
	jel	műv. ág	min.o			jel		min.o			Terület igénybevétel(oszlop, transzf.áll.,vezeték, biztonsági övezet)	db.	Hossz (m)	m2	Összes (m2)		
															13		
1	2	3	4	5	6	7	8	9	10	11	12					14	
6506		Kivett: közterület		0,6372		6506		Kivett: közterület		0,6372					150	150	
6507/1		Kivett: helyi közút		0,0773		6507/1		Kivett: helyi közút		0,0773					212	212	
Összesen:				0,7145						0,7145					362	362	

A 6506 hrsz-ú földrészleten levő II. jelű területére a víz- és szennyvízvezeték, valamint a hozzá tartozó biztonsági övezet 150 m² nagyságú területére, és a 6507/1 hrsz-ú földrészleten levő II. jelű területre a víz- és szennyvízvezeték, valamint a hozzá tartozó biztonsági övezet 212 m² nagyságú területére a vezetékJog a Magyar Államot, Dunántúli Regionális Vízmű Zrt. (8600 Siófok, Tanácsház u. 7.) joggyakorlót illeti meg

A vezetékJog a vezetéktől mért 2-2 méter szélességben megállapítva!

Balatonboglár, 2023. 04. 05.

készítő és minőséget tanúsító
földmérő
földmérő.ig.szám: 6882
Ing.rend.min.sz.: 1964/2006

A vezetékJog jog megállapítása akaratunknak megfelelően történt:

.....
.....

Az állami alapadat tartalom az állami ingatlan-nyilvántartási térképi adatbázis tartalmával megegyezik. Ez a záradék a keltezésétől számított egy évig hatályos.

Balatonboglár,



P. H.

(Korm.hív.)

530.

Kaposvár

vizsgáló

lrfm.: 16/1/2023