

A munkát végző neve:
GEO-TÓTH Földmérő Kft.
8700 Marcali Dózsa Gy. utca 11/A. fsz. 2.
számlaszám: 10403947-50526551-69661003
☎: 85/510-436, Mobil: 70/335-8678
E-mail: geototh@t-online.hu
www.geototh.hu

Munkaszám: 2-110_1/2023.

S O M O G Y vármegye
FONYÓD város
(belterület)

...../2023.


2 / 429 / 2023.

VÁLTOZÁSI VÁZRAJZ

a **6705/4, 6706/8, 6706/9** helyrajzi számú földrészteléken vezeték jog bejegyzéséhez

M = 1:1000

Változás előtti állapot						Változás utáni állapot							Megjegyzés	
Hrsz	Alrészlet		Terület	AK	Hrsz	Alrészlet		Terület	AK	Szolgalmi és egyéb jogok				
	jel	műv. ága	min.o.			ha. m ²	jel	műv. ága			min.o.	ha. m ²		
1	2	3	4	5	6	7	8	9	10	11	12	13	14	
6705/4	-	kivett	-	0.6506	0.00	6705/4	-	kivett	-	0.6506	0.00	A 6705/4 hrsz-ú földrésztelen lévő ivóvíz vezeték valamint a hozzátartozó biztonsági övezet - II. jelű 5 m2 nagyságú - területére a vezetékjog a Magyar Állam-ot illeti meg. joggyakorló: Dunántúli Regionális Vízmű Zrt. 8600 Sídólok, Tanácsház u. 7 szám	-	
		közút						közút						
6706/8	-	kivett	-	0.0007	0.00	6706/8	-	kivett	-	0.0007	0.00	A 6706/8 hrsz-ú földrésztelen lévő ivóvíz vezeték valamint a hozzátartozó biztonsági övezet - II. jelű 6 m2 nagyságú - területére a vezetékjog a Magyar Állam-ot illeti meg. joggyakorló: Dunántúli Regionális Vízmű Zrt. 8600 Sídólok, Tanácsház u. 7 szám	-	
		árok						árok						
6706/9	-	kivett	-	0.2872	0.00	6706/9	-	kivett	-	0.2872	0.00	A 6706/9 hrsz-ú földrésztelen lévő ivóvíz vezeték valamint a hozzátartozó biztonsági övezet - II. jelű 531 m2 nagyságú, IV. jelű 49 m2 nagyságú - területére a vezetékjog a Magyar Állam-ot illeti meg. joggyakorló: Dunántúli Regionális Vízmű Zrt. 8600 Sídólok, Tanácsház u. 7 szám	-	
		közterület						közterület						

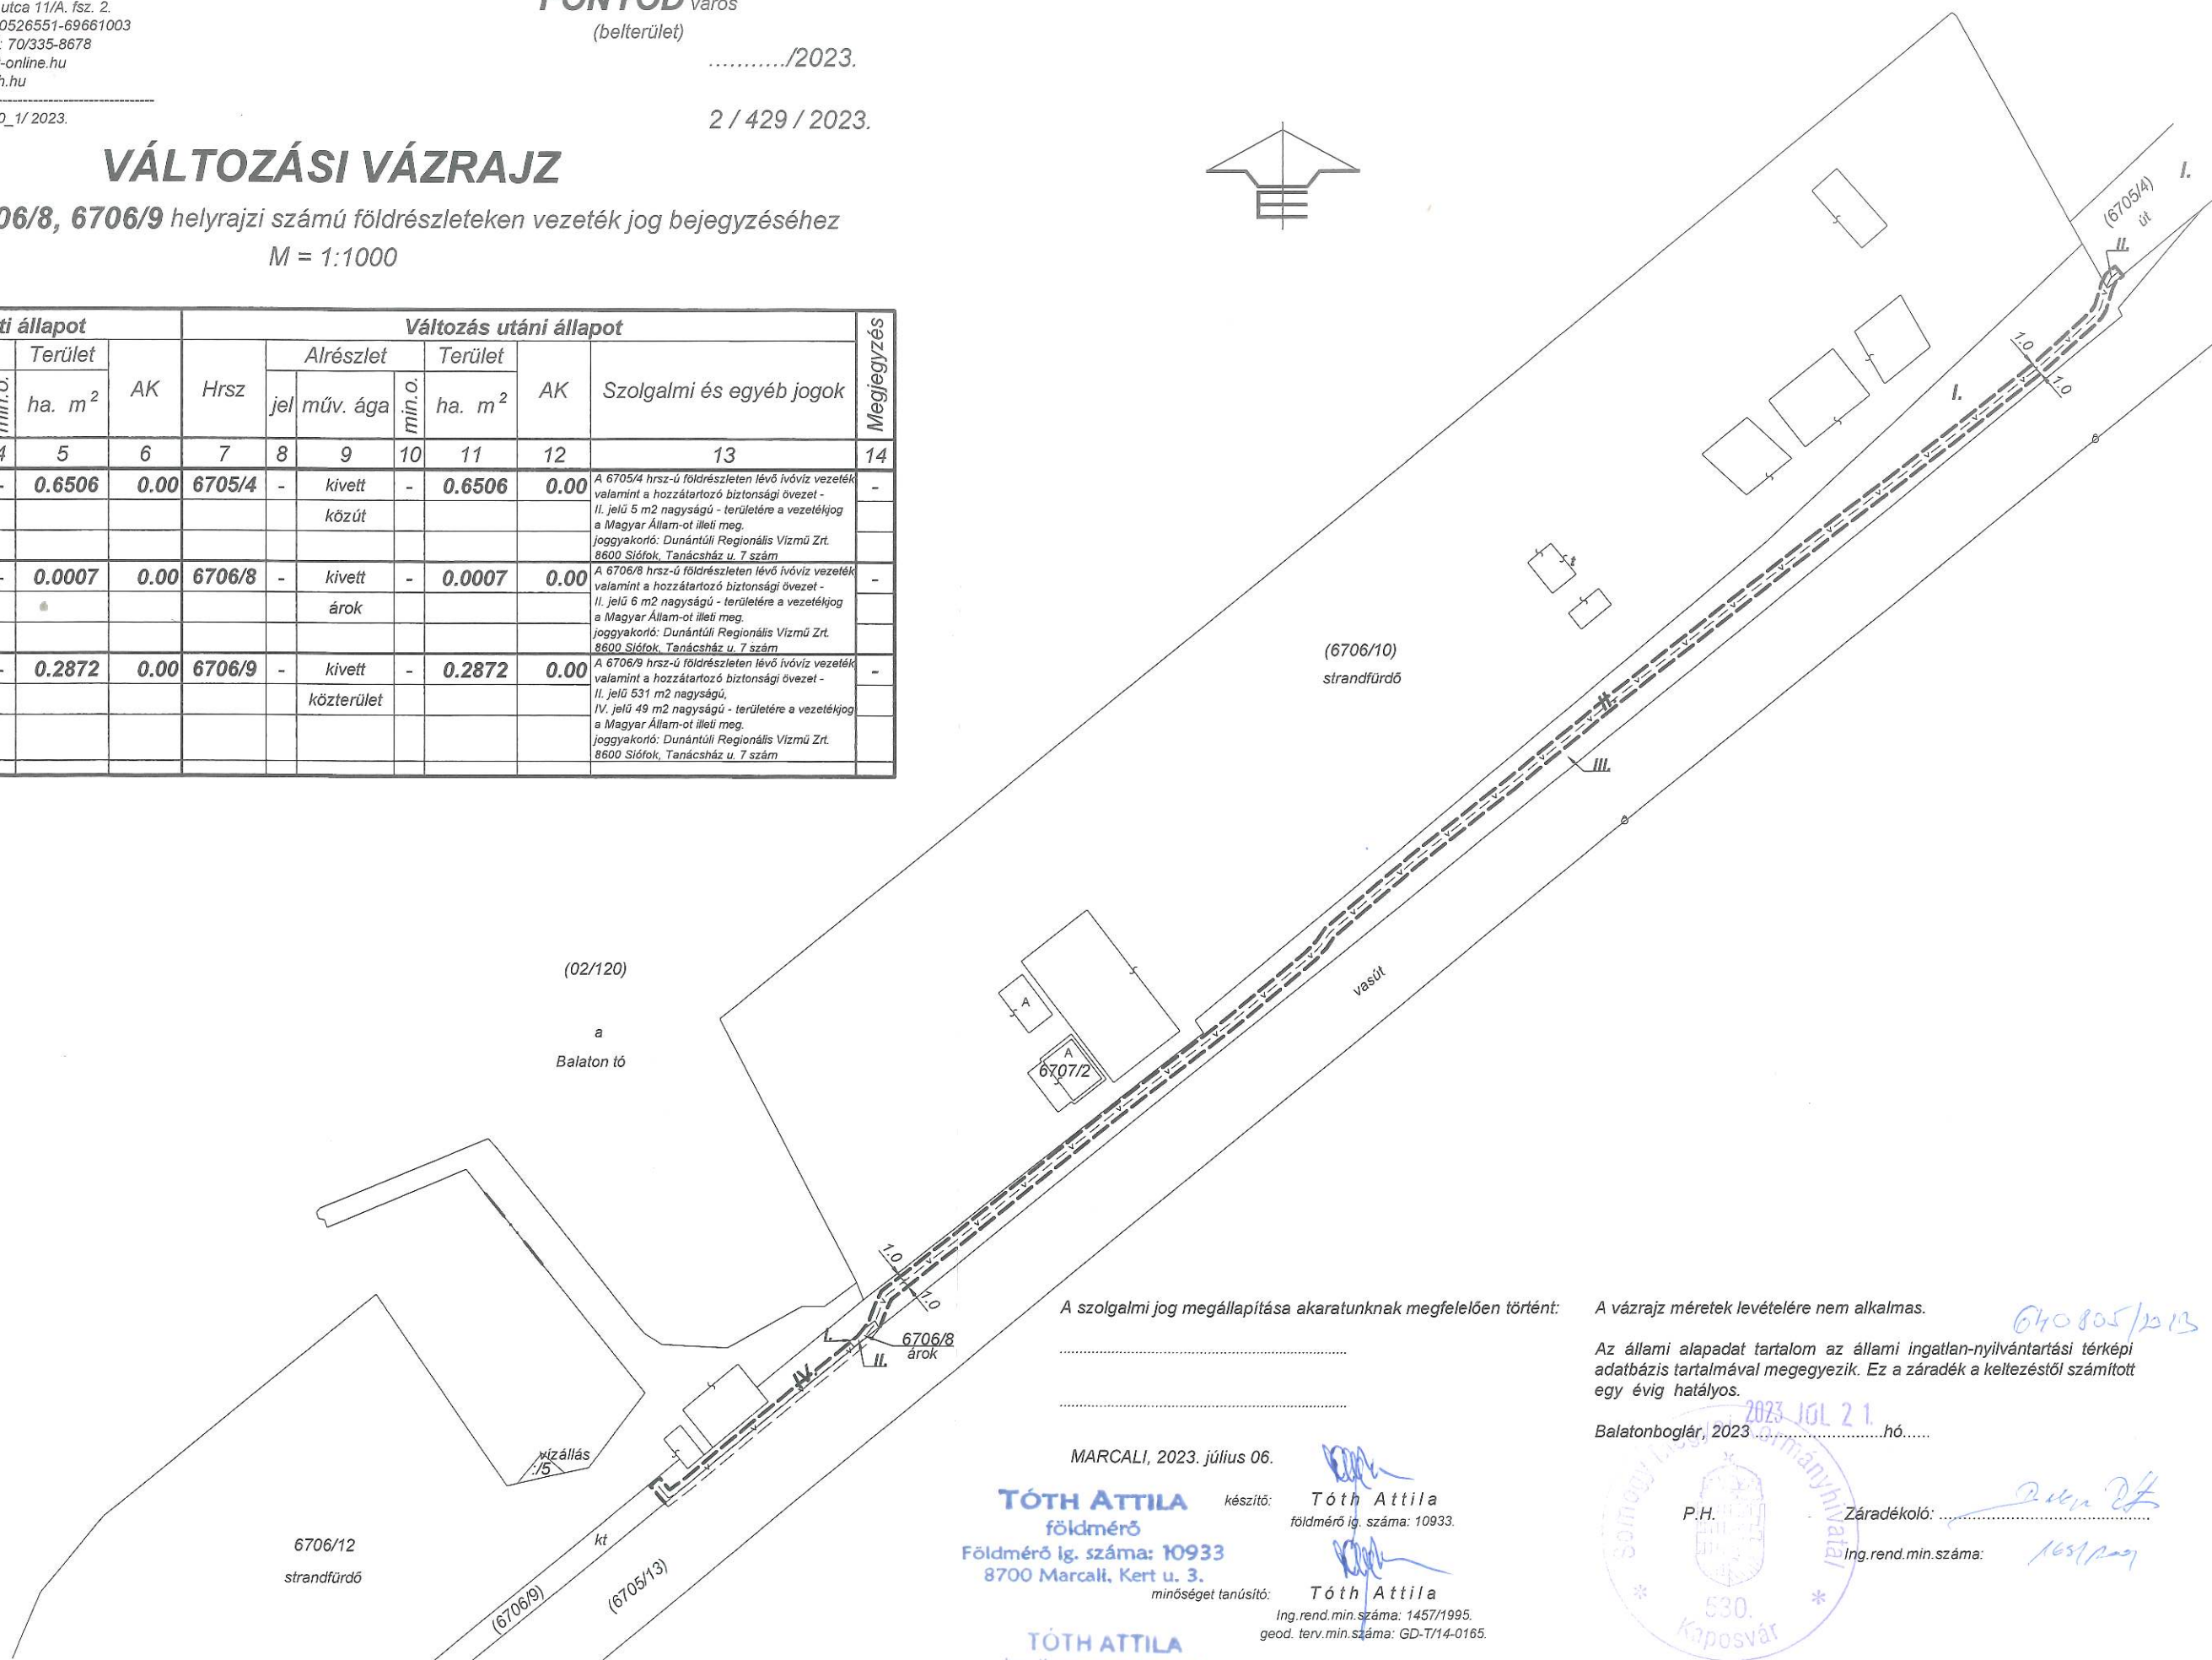

A szolgalmi jog megállapítása akaratunknak megfelelően történt:

A vázrajz méretek levételére nem alkalmas.

Az állami alapadat tartalom az állami ingatlan-nyilvántartási térképi adatbázis tartalmával megegyezik. Ez a záradék a keltezésétől számított egy évig hatályos.

Balatonboglár, 2023. július 21. hó.....

MARCALI, 2023. július 06.

TÓTH ATTILA
földmérő
Földmérő lg. száma: 10933
8700 Marcali, Kert u. 3.

minőséget tanúsító: **Tóth Attila**
Ing.rend.min.szám: 1457/1995.
geod. terv.min.szám: GD-T/14-0165.

TÓTH ATTILA
ingatlanrendező földmérő
Ing. Rend. hiv. sz.: 1457/1995

Záradékoló:
Ing.rend.min.szám: 1651/2023