

A munkát végző neve:

GEO-TÓTH Földmérő Kft.
 8700 Marcali Dózsa Gy. utca 11/A. fsz. 2.
 számlaszám: 10403947-50526551-69661003
 ☎: 85/510-436, Mobil: 70/335-8678
 E-mail: geototh@t-online.hu
 www.geototh.hu

Munkaszám: 2-110_2/ 2023.

SOMOGY vármegye

FONYÓD város

(belterület)



...../2023.

2 / 429 / 2023.

VÁLTOZÁSI VÁZRAJZa **6706/8-10, 6706/12** helyrajzi számú földrésztelteken vezeték jog bejegyzéséhez

M = 1:1000

Változás előtti állapot						Változás utáni állapot							Megjegyzés		
Hrsz	Alrészlet			Terület	AK	Hrsz	Alrészlet			Terület	AK	Szolgalmi és egyéb jogok			
	jel	műv. ága	min.o.				ha. m ²	jel	műv. ága					min.o.	ha. m ²
1	2	3	4	5	6	7	8	9	10	11	12	13	14		
6706/8	-	kivett	-	0.0007	0.00	6706/8	-	kivett	-	0.0007	0.00	A 6706/8 hrsz-ú földrésztelen lévő szennyvíz vezeték, valamint a hozzátartozó biztonsági övezetre vezetékjog a Magyar Állam-ot illeti meg. joggyakorló: Dunántúli Regionális Vízmű Zrt. 8600 Siófok, Tanácsház u. 7 szám			
		árok						árok							
6706/9	-	kivett	-	0.2872	0.00	6706/9	-	kivett	-	0.2872	0.00	A 6706/9 hrsz-ú földrésztelen lévő szennyvíz vezeték, valamint a hozzátartozó biztonsági övezet - II. jelű 374 m2 nagyságú - területére a vezetékjog a Magyar Állam-ot illeti meg. joggyakorló: Dunántúli Regionális Vízmű Zrt. 8600 Siófok, Tanácsház u. 7 szám			
		közterület						közterület							
6706/10	-	kivett	-	1.2524	0.00	6706/10	-	kivett	-	1.2524	0.00	A 6706/10 hrsz-ú földrésztelen lévő szennyvíz vezeték, valamint a hozzátartozó biztonsági övezet - II. jelű 12 m2 nagyságú, III. jelű 3 m2 nagyságú - területére a vezetékjog a Magyar Állam-ot illeti meg. joggyakorló: Dunántúli Regionális Vízmű Zrt. 8600 Siófok, Tanácsház u. 7 szám			
		strandfürdő és						strandfürdő és							
		7 épület						7 épület							
6706/12	-	kivett	-	0.6540	0.00	6706/12	-	kivett	-	0.6540	0.00	A 6706/12 hrsz-ú földrésztelen lévő szennyvíz vezeték, valamint a hozzátartozó biztonsági övezet - II. jelű 18 m2 nagyságú - területére a vezetékjog a Magyar Állam-ot illeti meg. joggyakorló: Dunántúli Regionális Vízmű Zrt. 8600 Siófok, Tanácsház u. 7 szám			
		strandfürdő						strandfürdő							
		üzemi kikötő						üzemi kikötő							
		büfé						büfé							
		gazdasági épület						gazdasági épület							

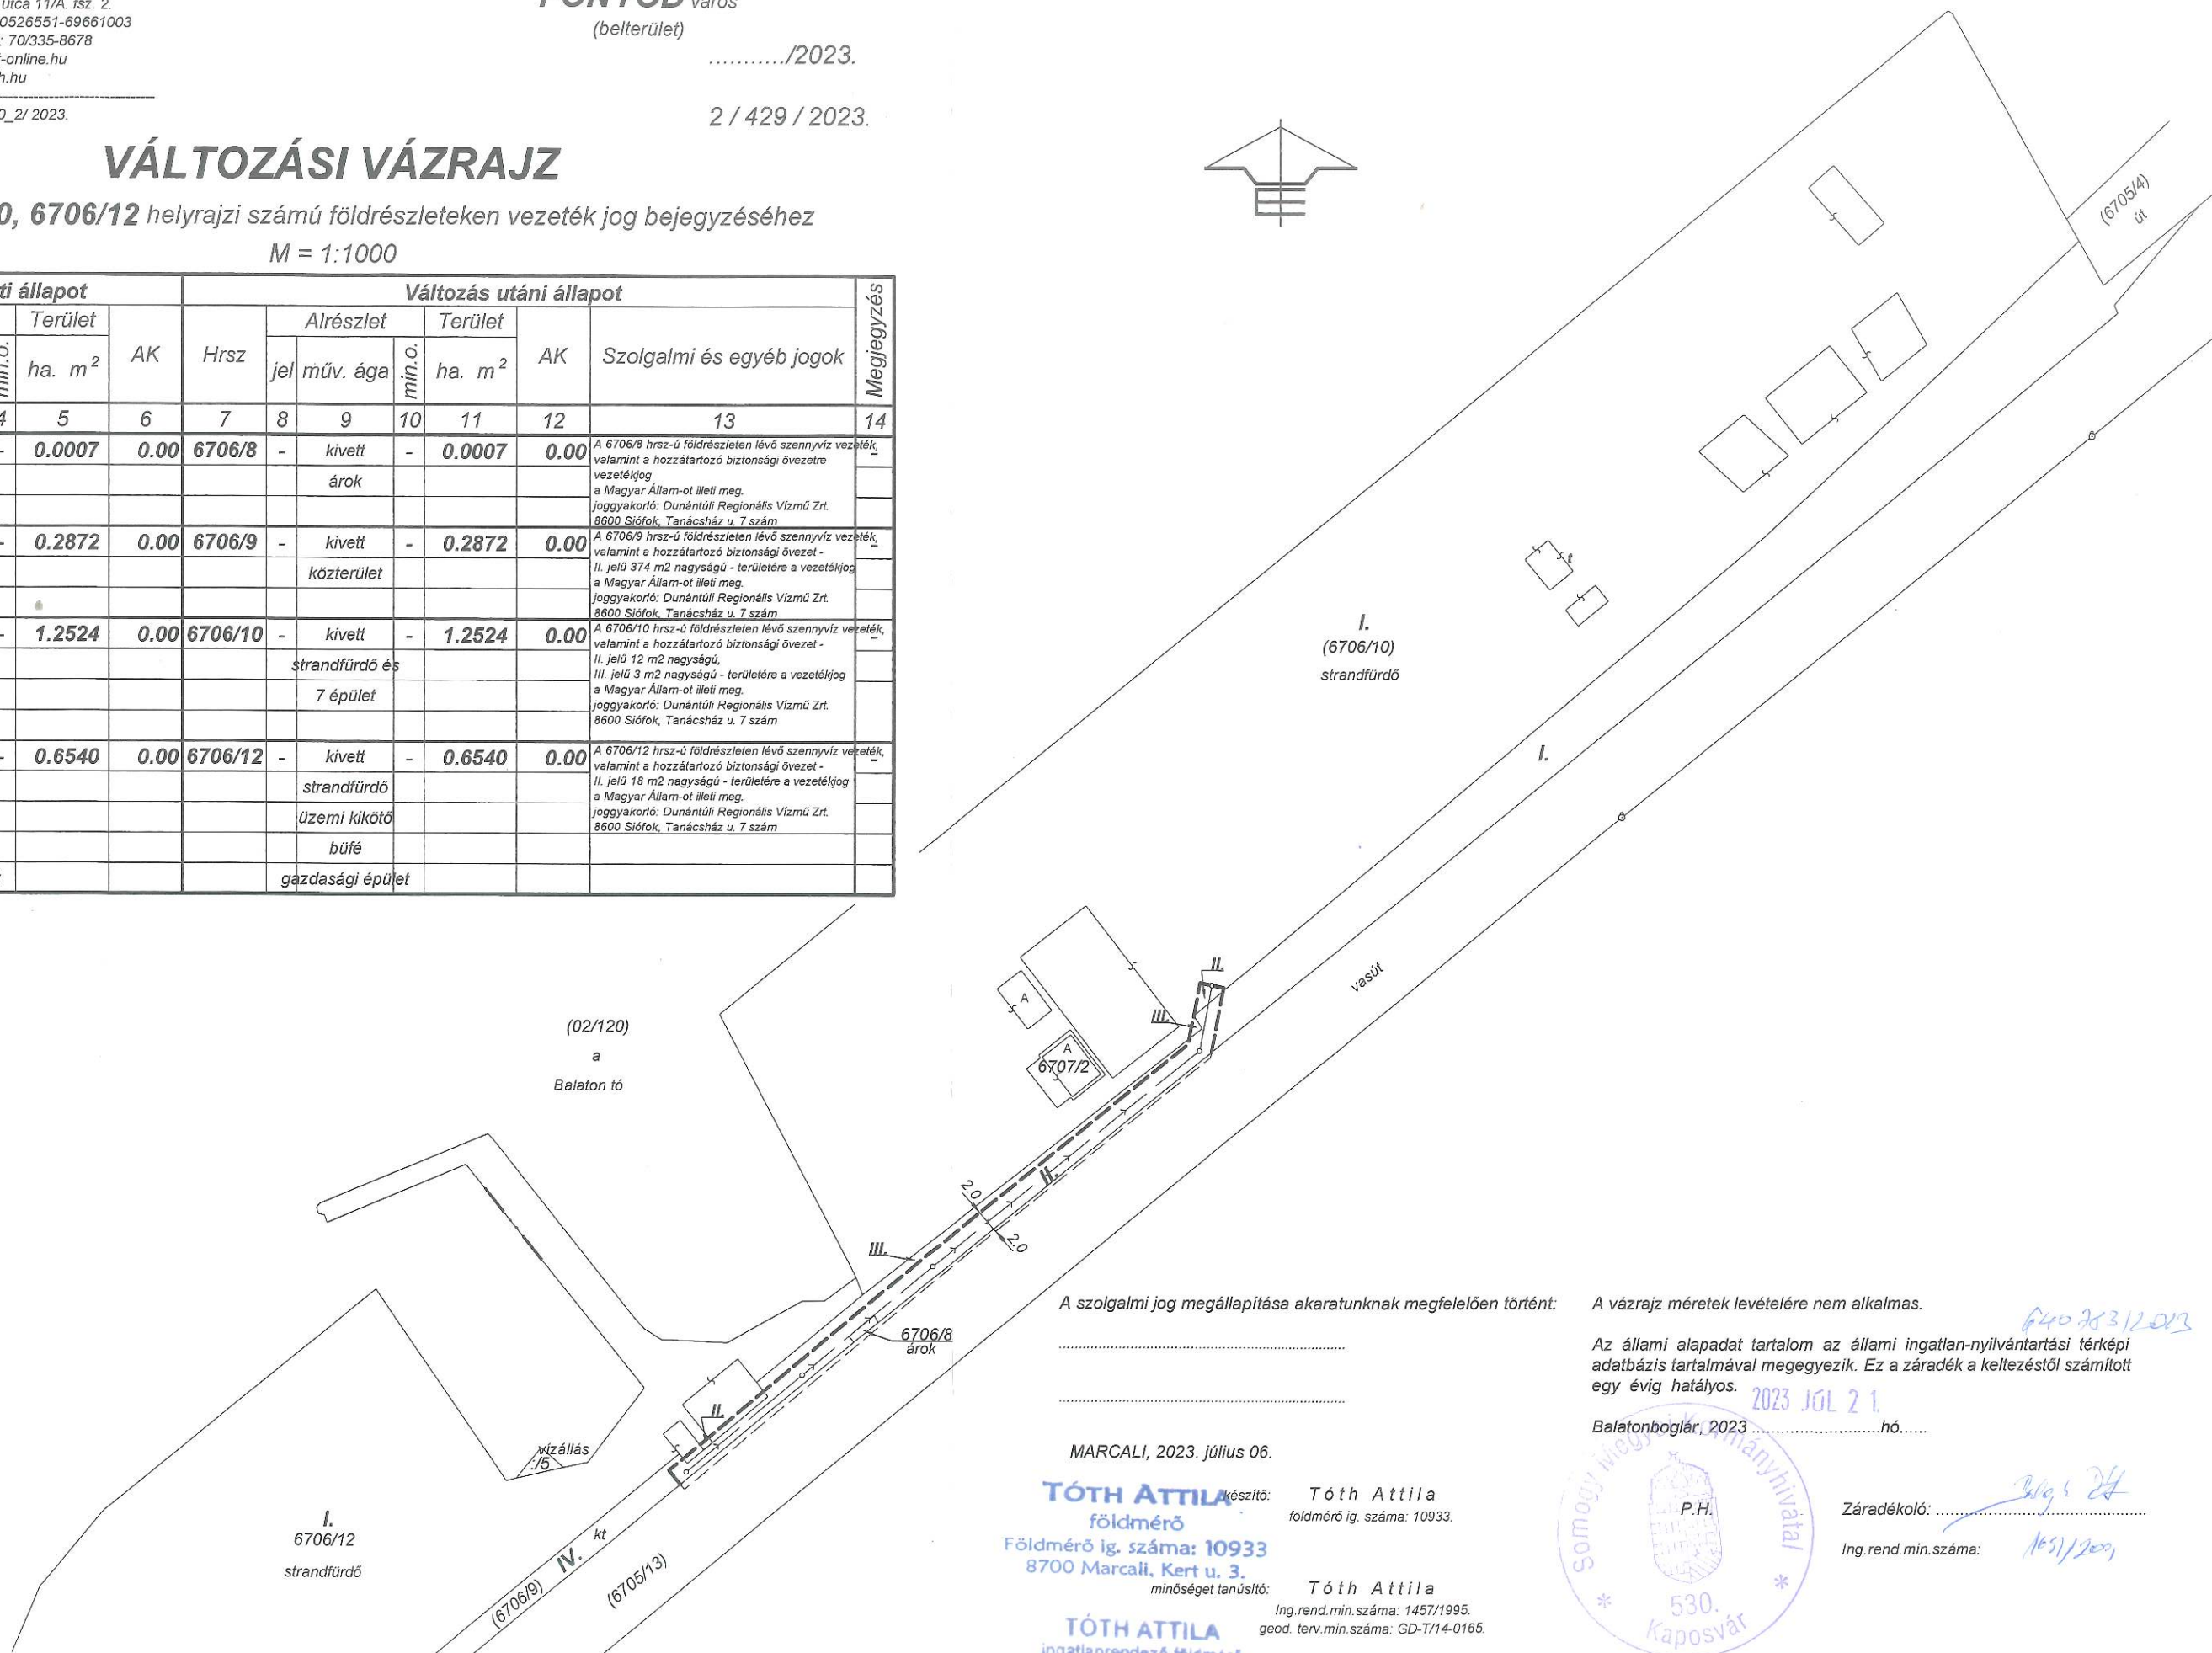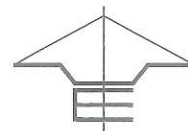

A szolgalmi jog megállapítása akaratunknak megfelelően történt:

A vázrajz méretek levételére nem alkalmas.

Az állami alapadat tartalom az állami ingatlan-nyilvántartási térképi adatbázis tartalmával megegyezik. Ez a záradék a keltezésétől számított egy évig hatályos.

Balatonboglár, 2023. július 06. hó.....

MARCALI, 2023. július 06.

TÓTH ATTILA
 földmérő
 Földmérő ig. száma: 10933
 8700 Marcali, Kert u. 3.
 minőséget tanúsító:

Tóth Attila
 földmérő ig. száma: 10933.

TÓTH ATTILA
 ingatlanrendező földmérő
 Ing. Rend. hiv. az.: 1457/1995
 Kam. terv. jog. az.: GD-T/14-0165.

Tóth Attila
 Ing. rend. min. száma: 1457/1995.
 geod. terv. min. száma: GD-T/14-0165.



Záradékoló:

Ing. rend. min. száma: 1457/1995