


## FÖLDSZINTI ALAPRAJZ - M=1:100

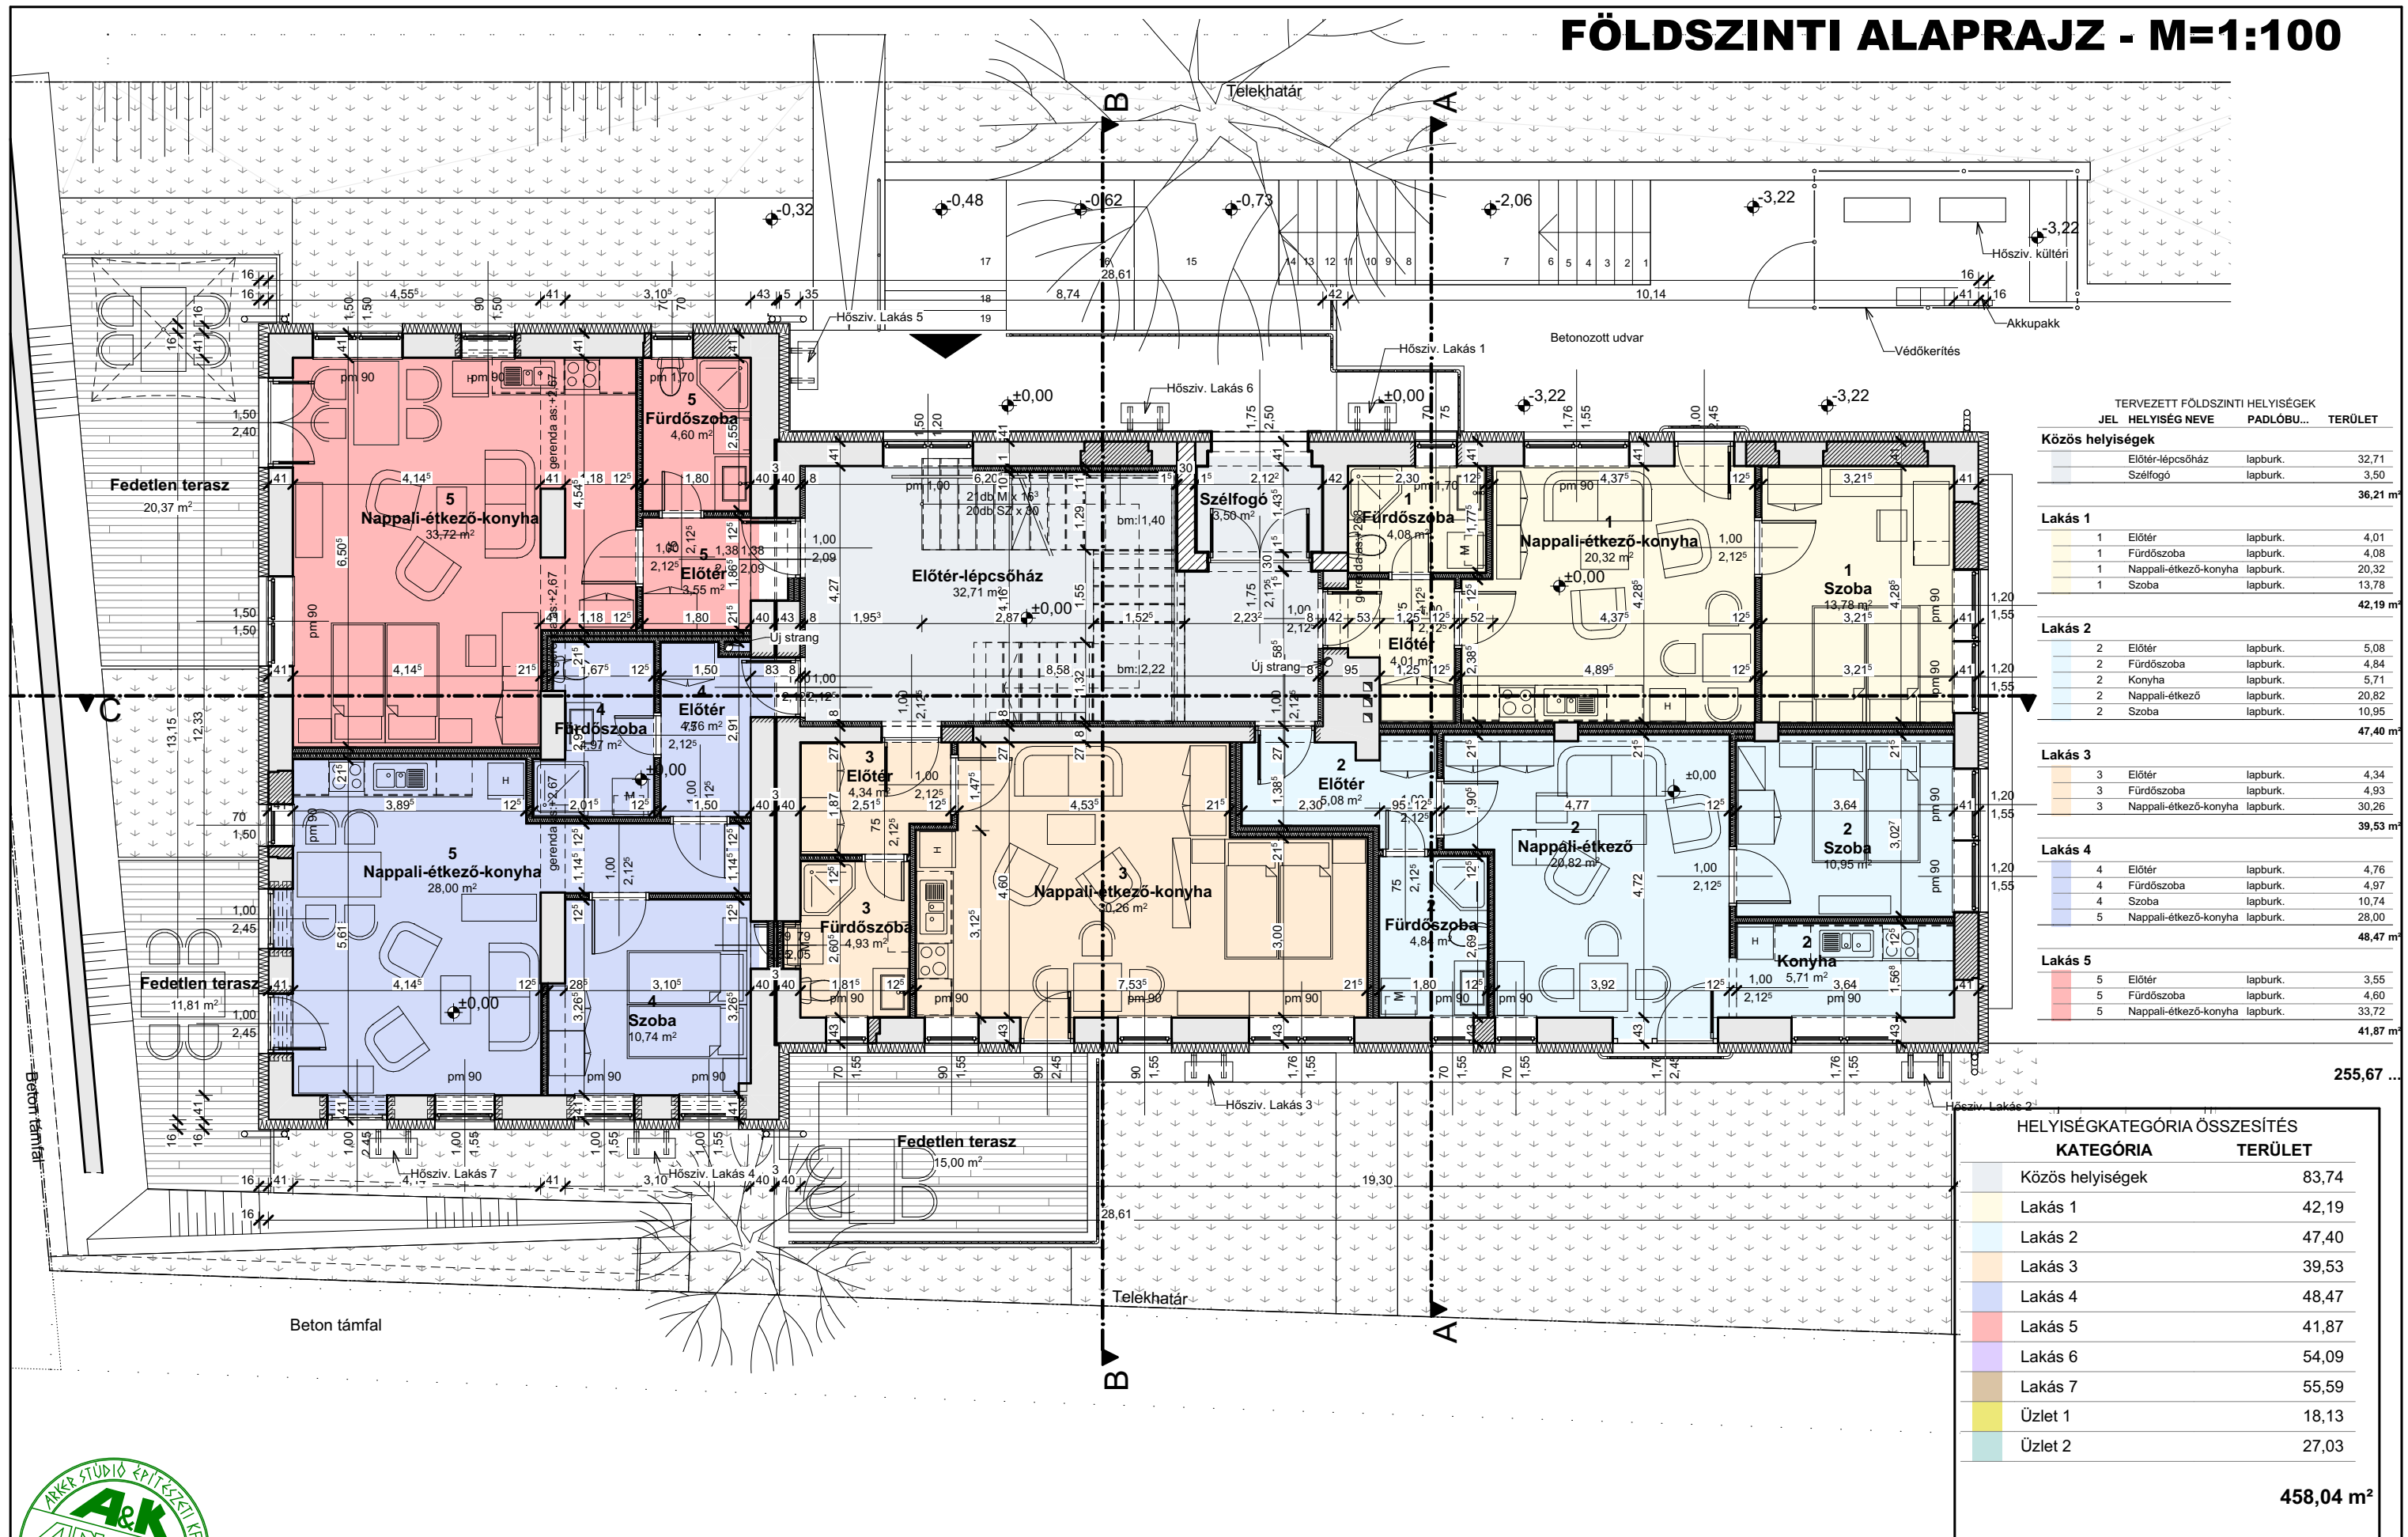

TERVEZETT FÖLDSZINTI HELYSÉGEK			
JEL	HELYISÉG NEVE	PADLÓBU...	TERÜLET
Közös helyiségek			
	Előter-lépcsőház	lapburk.	32,71
	Szélfogó	lapburk.	3,50
			36,21 m²
Lakás 1			
1	Előter	lapburk.	4,01
1	Fürdőszoba	lapburk.	4,08
1	Nappali-étkező-konyha	lapburk.	20,32
1	Szoba	lapburk.	13,78
			42,19 m²
Lakás 2			
2	Előter	lapburk.	5,08
2	Fürdőszoba	lapburk.	4,84
2	Konyha	lapburk.	5,71
2	Nappali-étkező	lapburk.	20,82
2	Szoba	lapburk.	10,95
			47,40 m²
Lakás 3			
3	Előter	lapburk.	4,34
3	Fürdőszoba	lapburk.	4,93
3	Nappali-étkező-konyha	lapburk.	30,26
			39,53 m²
Lakás 4			
4	Előter	lapburk.	4,76
4	Fürdőszoba	lapburk.	4,97
4	Szoba	lapburk.	10,74
5	Nappali-étkező-konyha	lapburk.	28,00
			48,47 m²
Lakás 5			
5	Előter	lapburk.	3,55
5	Fürdőszoba	lapburk.	4,60
5	Nappali-étkező-konyha	lapburk.	33,72
			41,87 m²

HELYISÉGGKATEGÓRIA ÖSSZESÍTÉS	
KATEGÓRIA	TERÜLET
Közös helyiségek	83,74
Lakás 1	42,19
Lakás 2	47,40
Lakás 3	39,53
Lakás 4	48,47
Lakás 5	41,87
Lakás 6	54,09
Lakás 7	55,59
Üzlet 1	18,13
Üzlet 2	27,03

458,04 m²



ÉPÍTÉSZETI TERVEZÉS:  
**ARKER STÚDIO**  
ÉPÍTÉSZIRODA KFT.  
7400 KAPOSVÁR, DÓZSA GY. U. 21.  
TEL: 82/427-043; FAX: 511-923  
www.arker.hu E-MAIL: info@arker.hu  
MÉK azonosító: C-14-798

## ÁTÉPÍTÉSI TERV - FÖLDSZINTI ALAPRAJZ - M=1:100

8640 FONYÓD, SZENT ISTVÁN U. 29. (HRSZ. 7385) ALATTI EGYKORI KÖNYVTÁR ÉPÜLET  
ÁTALAKÍTÁSA ÖNKORMÁNYZATI SZOLGÁLATI LAKÁSOKKÁ

MEGRENDELŐ: FONYÓD VÁROS ÖNKORMÁNYZATA  
8640 FONYÓD FŐ UTCA 19.

ÉPÍTÉSZ TERVEZŐ: IFJ. LŐRINCZ FERENC OKL. ÉPÍTÉSZMÉRNÖK É1 14-0270/07

ÉPÍTÉSZ MUNKATÁRS: GÁCSI DÁVID JÁNOS ÉPÍTÉSZMÉRNÖK

ALÁÍRÁS:

ALÁÍRÁS:

JELZŐSZÁM:  
30-2297/2024

DÁTUM:  
2024. 05. 03.

RAJZSZÁM:

**E-03**