


HOMLOKZATI ANYAGOK

- 1 FEHÉR DÖRZSÖLT VAKOLAT
- 2 BARNA BETON HOMLOKZATI KERET ELEM
- 3 BARNA LÁBAZATI VAKOLAT
- 4 BETON LÁBAZAT
- 5 FESTETT BARNA KŐ LÁBAZAT
- 6 FA NYÍLÁSZÁRÓ, BARNA SZÍNŰ LAZÚR
- 7 ACÉLCSŐ KORLÁT
- 8 HORG.ACÉL ERESZCSATORNA
- 9 PALA TETŐFEDÉS
- 10 TETŐSÍK BEVILÁGÍTÓ ABLAK
- 11 ALUMINIUM VILLÁMVÉDELMI HUZAL
- 12 KM TÉGLA KÉMÉNY
- 13 FÉM ZÁSZLÓTARTÓ
- 14 BALATONI VÖRÖSHOMOKKŐ TÁMFAL
- 15 GÁZCSŐ

NYUGATI HOMLOKZAT- M=1:100

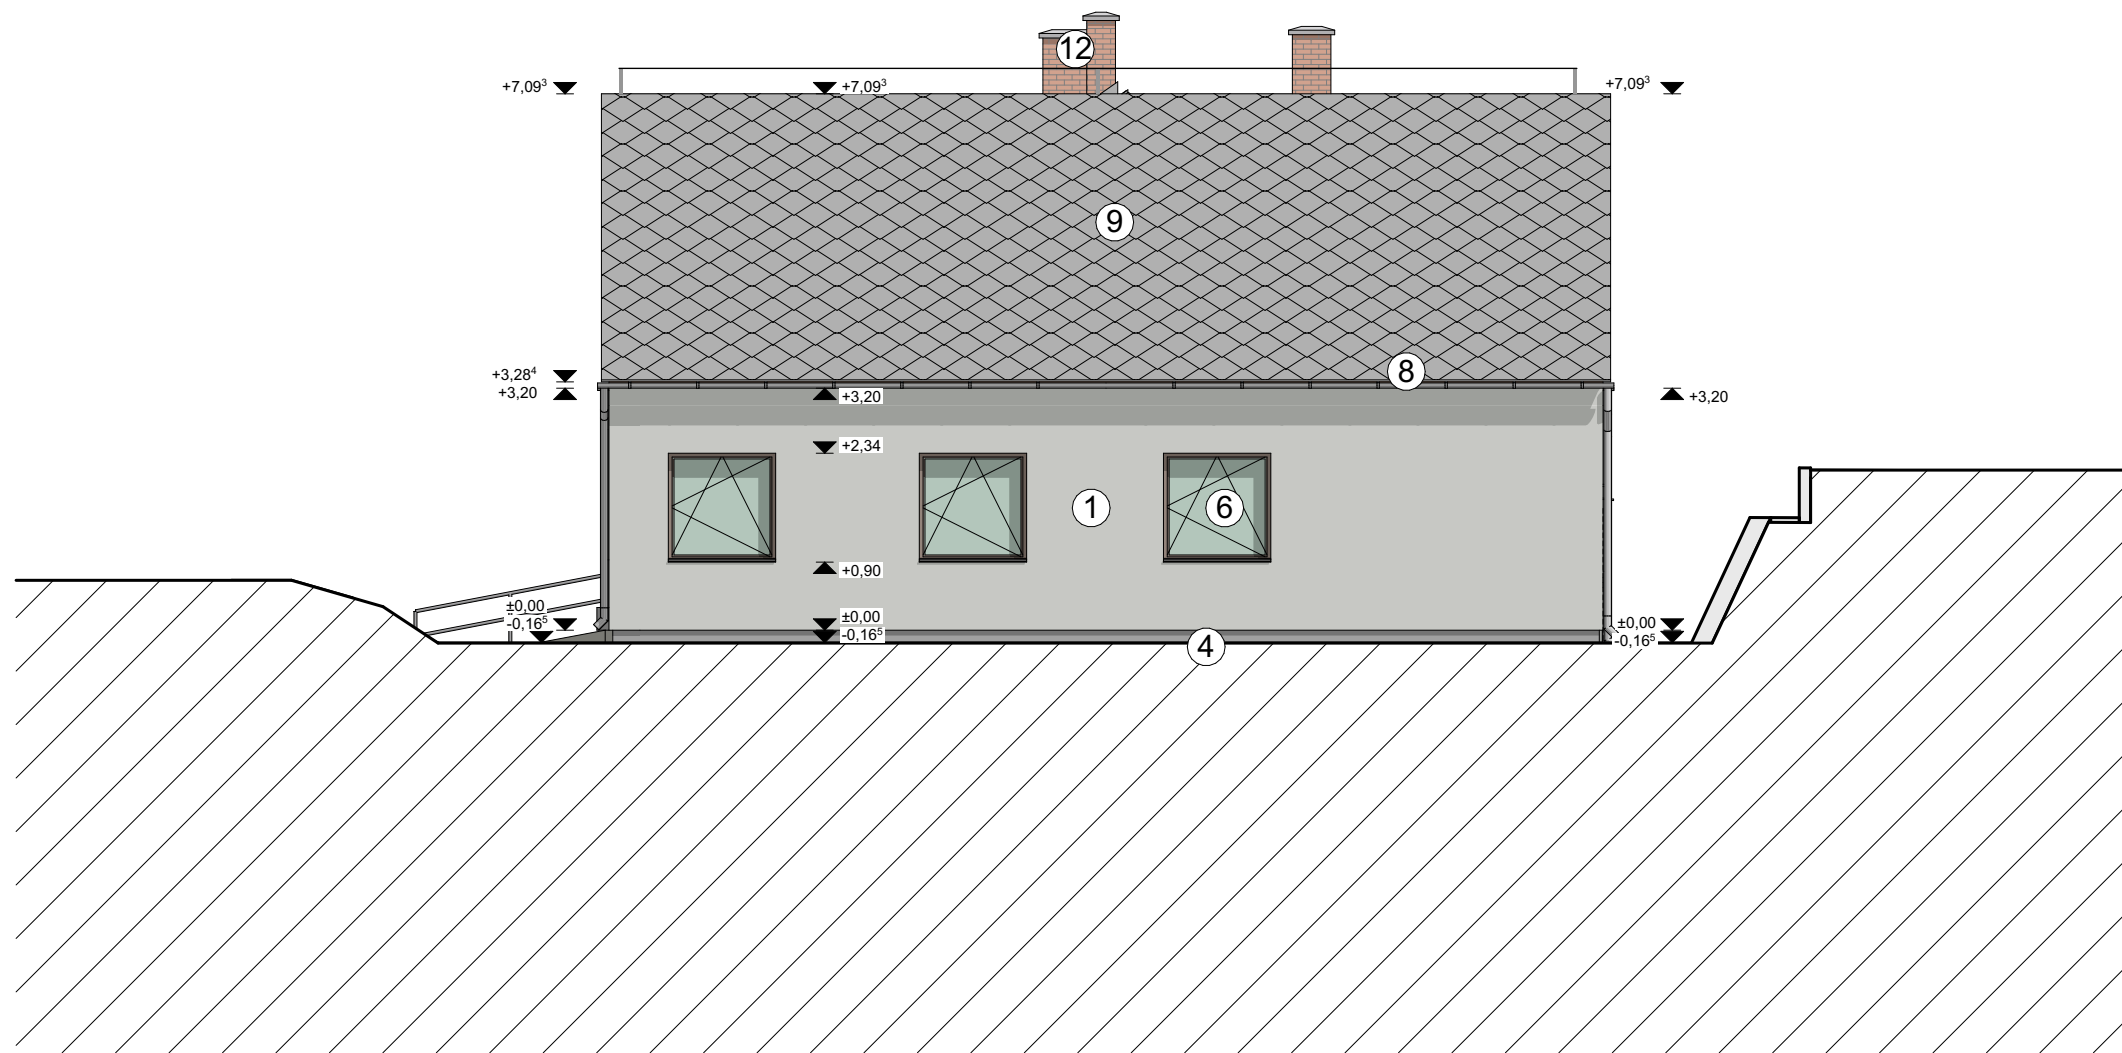

ÉPÍTÉSZETI TERVEZÉS:
ARKER STÚDIO
ÉPÍTÉSZIRODA KFT.
7400 KAPOSVÁR, DÓZSA GY. U. 21.
TEL: 82 / 427-043; FAX: 511-923
www.arker.hu E-MAIL: info@arker.hu
MÉK azonosító: C-14-798

FELMÉRÉS - NYUGATI HOMLOKZAT- M=1:100

8640 FONYÓD, SZENT ISTVÁN U. 29. (HRSZ. 7385) ALATTI EGYKORI KÖNYVTÁR ÉPÜLET
ÁTALAKÍTÁSA ÖNKORMÁNYZATI SZOLGÁLATI LAKÁSOKKÁ

MEGRENDELŐ: FONYÓD VÁROS ÖNKORMÁNYZATA
8640 FONYÓD FŐ UTCA 19.

ÉPÍTÉSZ TERVEZŐ: IFJ. LŐRINCZ FERENC OKL. ÉPÍTÉSZMÉRNÖK É1 14-0270/07
ÉPÍTÉSZ MUNKATÁRS: GÁCSI DÁVID JÁNOS ÉPÍTÉSZMÉRNÖK

ALÁÍRÁS:

ALÁÍRÁS:

JELZŐSZÁM:
30-2297/2024

DÁTUM:
2024. 05. 03.

RAJZSZÁM:

F-10