


## HOMLOKZATI ANYAGOK

- 1 BAUMIT OPEN TOP HOMLOKZATI VAKOLAT
- 2
- 3 BAUMIT MOSAIK TOP LÁBAZATI VAKOLAT
- 4
- 5
- 6 MŰANYAG NYÍLÁSZÁRÓ, FA SZÍNŰ
- 7 ACÉL KORLÁT
- 8 HORG.ACÉL ERESZCSATORNA
- 9 TERRÁN ZENIT MAX BETON TETŐCSERÉP
- 10 TETŐSÍK ABLAK
- 11 ALUMINIUM VILLÁMVÉDELMI HUZAL
- 12
- 13
- 14 BALATONI VÖRÖSHOMOKKŐ TÁMFAL
- 15 LEVEGŐ-VÍZ HŐSZIVATTYÚ KÜLTÉRI EGYSÉG

## NYUGATI HOMLOKZAT- M=1:100

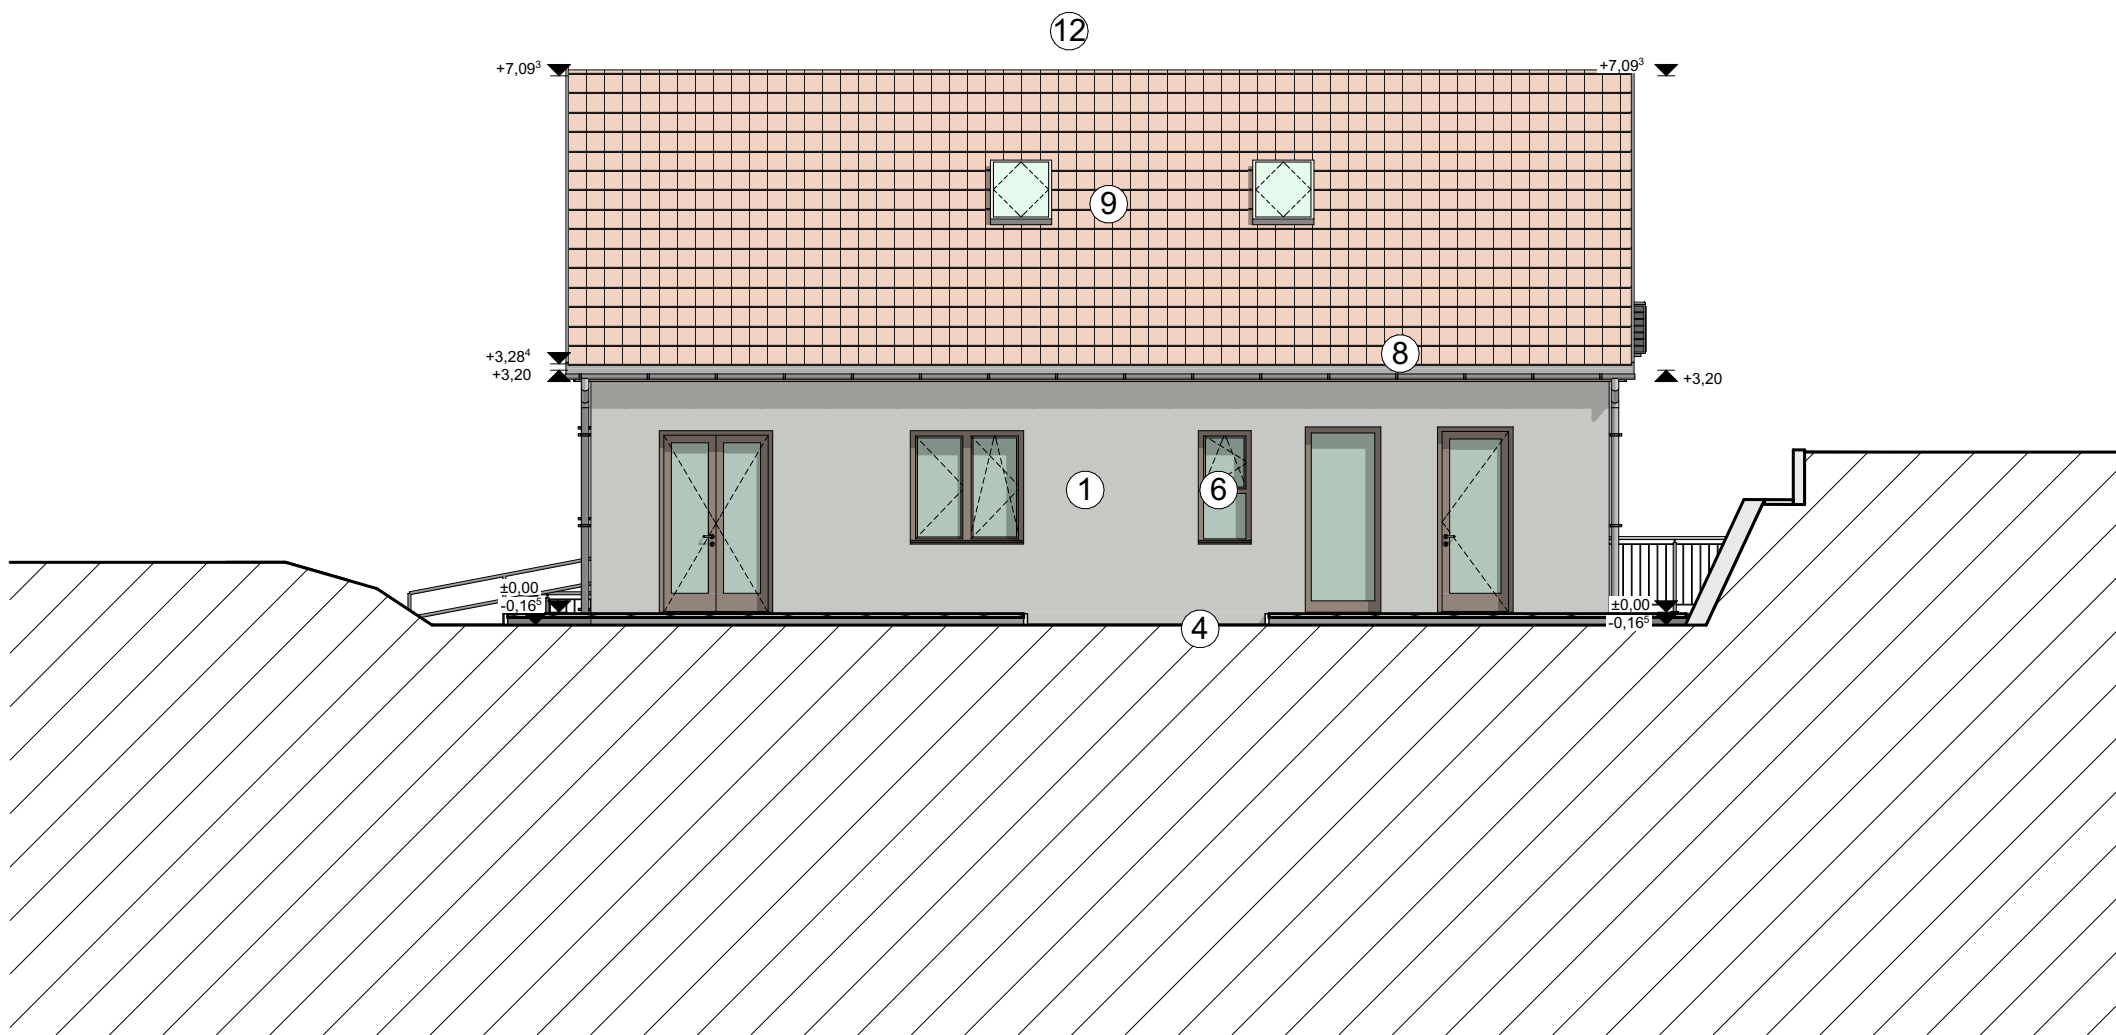

ÉPÍTÉSZETI TERVEZÉS:  
**ARKER STÚDIO**  
ÉPÍTÉSZIRODA KFT.  
7400 KAPOSVÁR, DÓZSA GY. U. 21.  
TEL: 82 / 427-043; FAX: 511-923  
www.arker.hu E-MAIL: info@arker.hu  
MÉK azonosító: C-14-798

### ÁTÉPÍTÉSI TERV - NYUGATI HOMLOKZAT- M=1:100

8640 FONYÓD, SZENT ISTVÁN U. 29. (HRSZ. 7385) ALATTI EGYKORI KÖNYVTÁR ÉPÜLET  
ÁTALAKÍTÁSA ÖNKORMÁNYZATI SZOLGÁLATI LAKÁSOKKÁ

MEGRENDELŐ: FONYÓD VÁROS ÖNKORMÁNYZATA  
8640 FONYÓD FŐ UTCA 19.

ÉPÍTÉSZ TERVEZŐ: IFJ. LŐRINCZ FERENC OKL. ÉPÍTÉSZMÉRNÖK É1 14-0270/07  
ÉPÍTÉSZ MUNKATÁRS: GÁCSI DÁVID JÁNOS ÉPÍTÉSZMÉRNÖK

ALÁÍRÁS:

ALÁÍRÁS:

JELZŐSZÁM:  
30-2297/2024

DÁTUM:  
2024. 05. 03.

RAJZSZÁM:

# E-11