


C-C METSZET - M=1:100

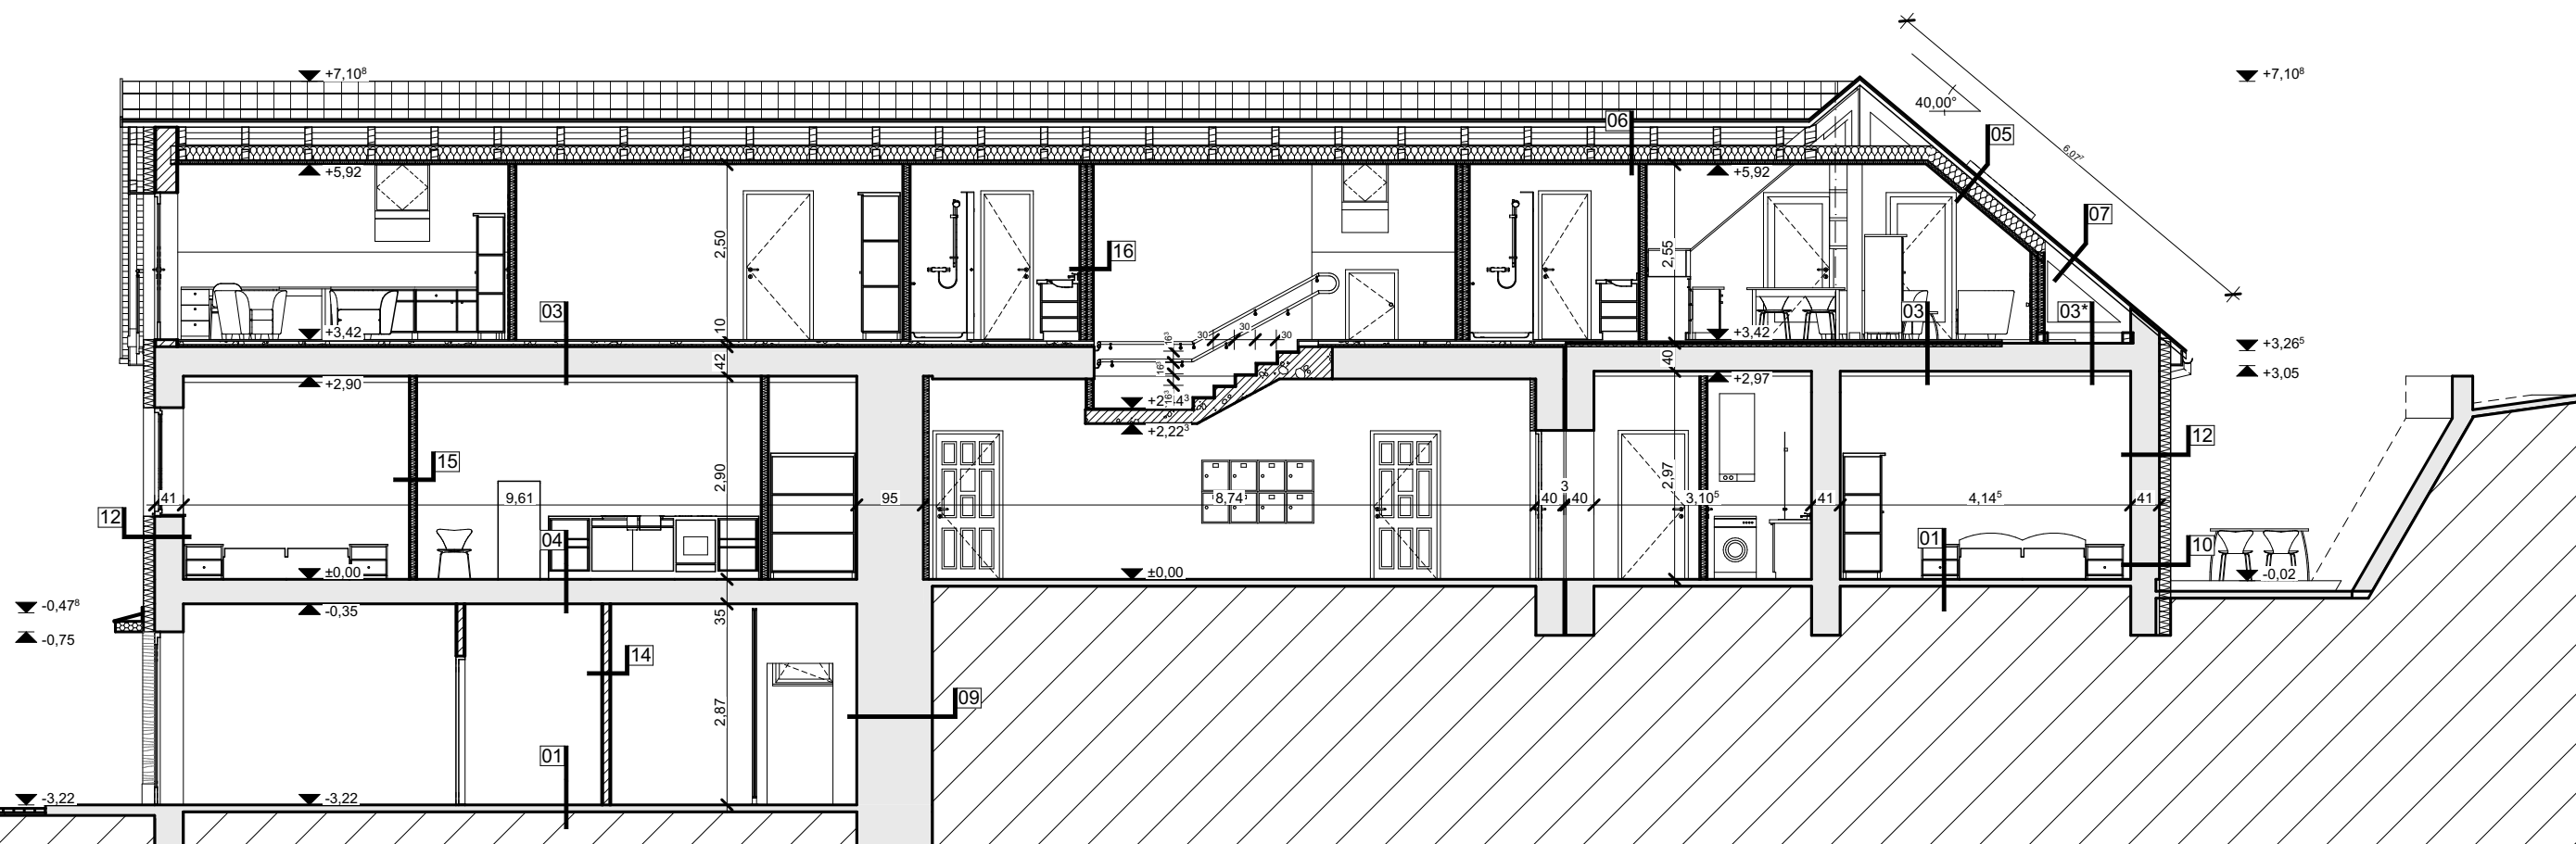

ÁTÉPÍTÉSI TERV - C-C METSZET - M=1:100

8640 FONYÓD, SZENT ISTVÁN U. 29. (HRSZ. 7385) ALATTI EGYKORI KÖNYVTÁR ÉPÜLET
ÁTALAKÍTÁSA ÖNKORMÁNYZATI SZOLGÁLATI LAKÁSOKKÁ

MEGREDELŐ: FONYÓD VÁROS ÖNKORMÁNYZATA
8640 FONYÓD FŐ UTCA 19.

ÉPÍTÉS TERVEZŐ: IFJ. LŐRINCZ FERENC OKL. ÉPÍTÉSZMÉRNÖK É1 14-0270/07
ÉPÍTÉS MUNKATÁRS: GÁCSI DÁVID JÁNOS ÉPÍTÉSZMÉRNÖK

ALÁÍRÁS:

ALÁÍRÁS:

JELZŐSZÁM:
30-2297/2024

DÁTUM:
2024. 05. 03.

RAJZSZÁM:

E-06