


HOMLOKZATI ANYAGOK

- ① FEHÉR DÖRZSÖLT VAKOLAT
② BARNA BETON HOMLOKZATI KERET ELEM
③ BARNA LÁBAZATI VAKOLAT
④ BETON LÁBAZAT
⑤ FESTETT BARNA KŐ LÁBAZAT
⑥ FA NYÍLÁSZÁRÓ, BARNA SZÍNŰ LAZÚR
⑦ ACÉLCSŐ KORLÁT
⑧ HORG.ACÉL ERESZCSATORNA
⑨ PALA TETŐFEDÉS
⑩ TETŐSÍK BEVILÁGÍTÓ ABLAK
⑪ ALUMINIUM VILLÁMVÉDELMI HUZAL
⑫ KM TÉGLA KÉMÉNY
⑬ FÉM ZÁSZLÓTARTÓ
⑭ BALATONI VÖRÖSHOMOKKŐ TÁMFAL
⑮ GÁZCSŐ

KELETI HOMLOKZAT- M=1:100

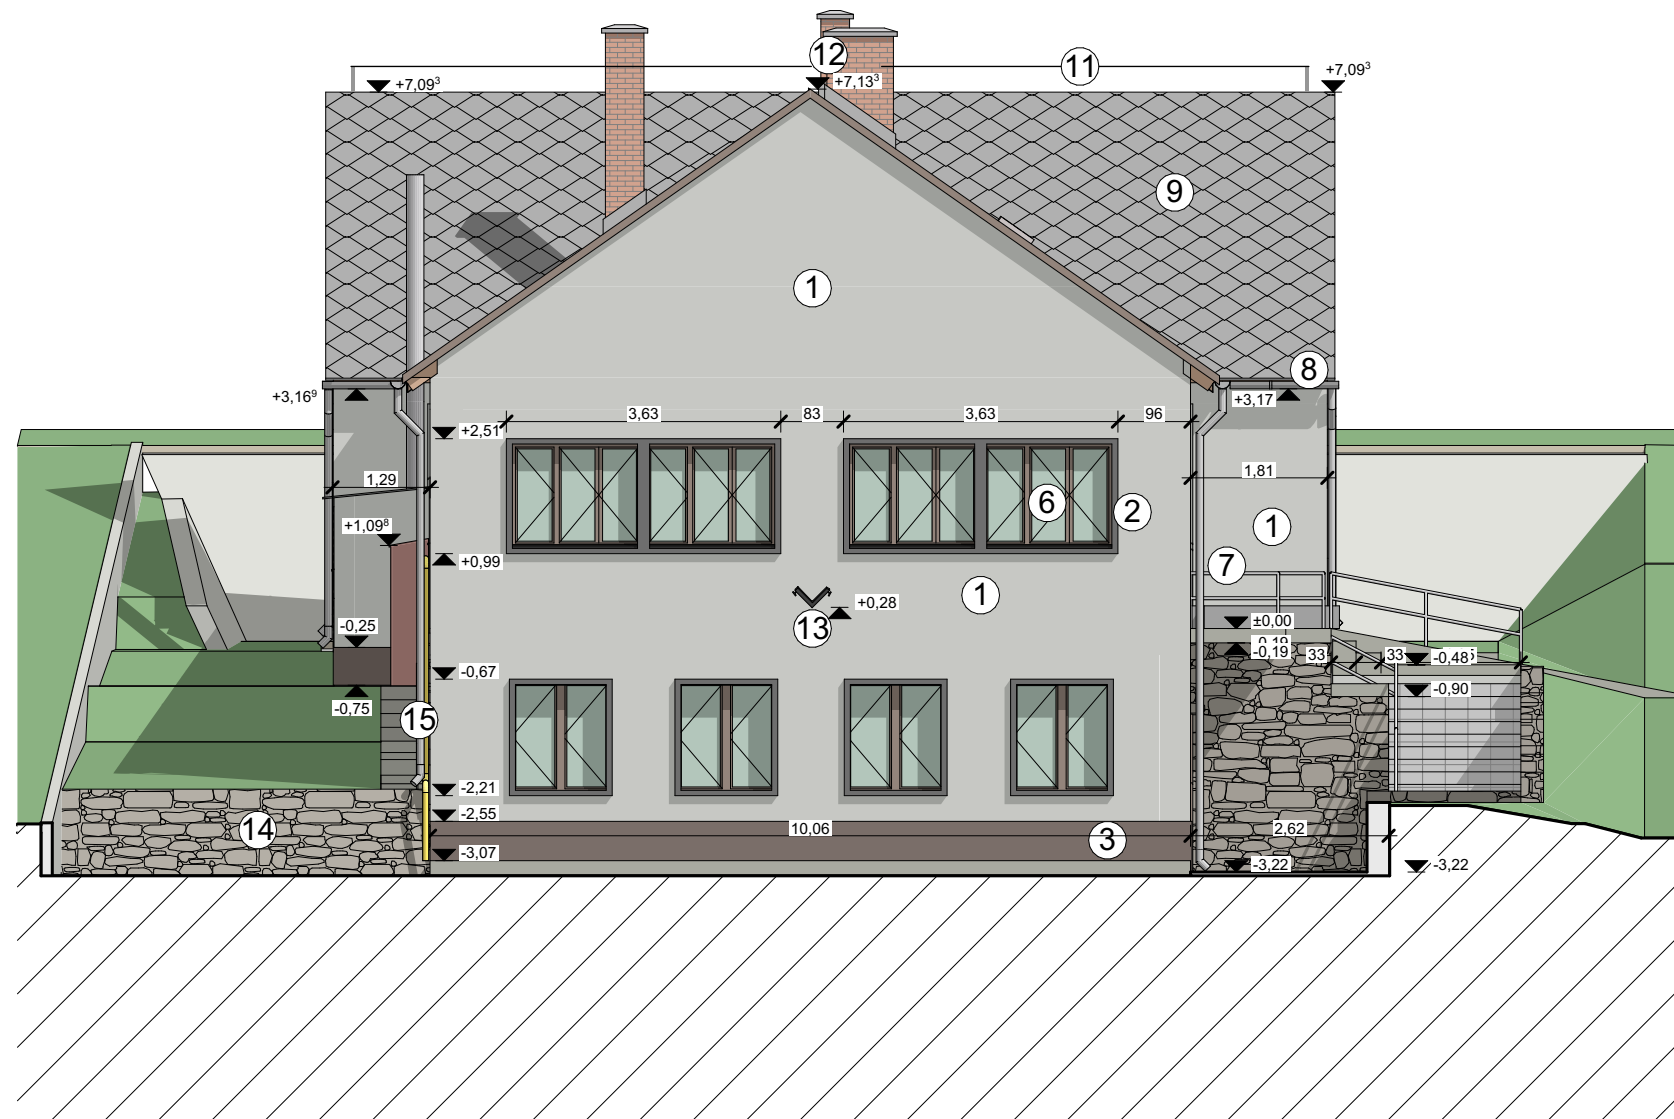

ÉPÍTÉSZETI TERVEZÉS:
ARKER STÚDIÓ
ÉPÍTÉSZIRODA KFT.
7400 KAPOSVÁR, DÓZSA GY. U. 21.
TEL: 82 / 427-043; FAX: 511-923
www.arker.hu E-MAIL: info@arker.hu
MÉK azonosító: C-14-798

FELMÉRÉS - KELETI HOMLOKZAT- M=1:100

8640 FONYÓD, SZENT ISTVÁN U. 29. (HRSZ. 7385) ALATTI EGYKORI KÖNYVTÁR ÉPÜLET
ÁTALAKÍTÁSA ÖNKORMÁNYZATI SZOLGÁLATI LAKÁSOKKÁ

MEGRENDELŐ: FONYÓD VÁROS ÖNKORMÁNYZATA
8640 FONYÓD FŐ UTCA 19.

ÉPÍTÉSZ TERVEZŐ: IFJ. LŐRINCZ FERENC OKL. ÉPÍTÉSZMÉRNÖK É1 14-0270/07
ÉPÍTÉSZ MUNKATÁRS: GÁCSI DÁVID JÁNOS ÉPÍTÉSZMÉRNÖK

ALÁÍRÁS:

ALÁÍRÁS:

JELZŐSZÁM:
30-2297/2024

DÁTUM:
2024. 05. 03.

RAJZSZÁM:

F-09