


HOMLOKZATI ANYAGOK

- 1 BAUMIT OPEN TOP HOMLOKZATI VAKOLAT
2
3 BAUMIT MOSAIK TOP LÁBAZATI VAKOLAT
4
5
6 MŰANYAG NYÍLÁSZÁRÓ, FA SZÍNŰ
7 ACÉL KORLÁT
8 HORG.ACÉL ERESZCSATORNA
9 TERRÁN ZENIT MAX BETON TETŐCSERÉP
10 TETŐSÍK ABLAK
11 ALUMINIUM VILLÁMVÉDELMI HUZAL
12
13
14 BALATONI VÖRÖSHOMOKKŐ TÁMFAL
15 LEVEGŐ-VÍZ HŐSZIVATTYÚ KÜLTÉRI EGYSÉG

DÉLI HOMLOKZAT- M=1:100

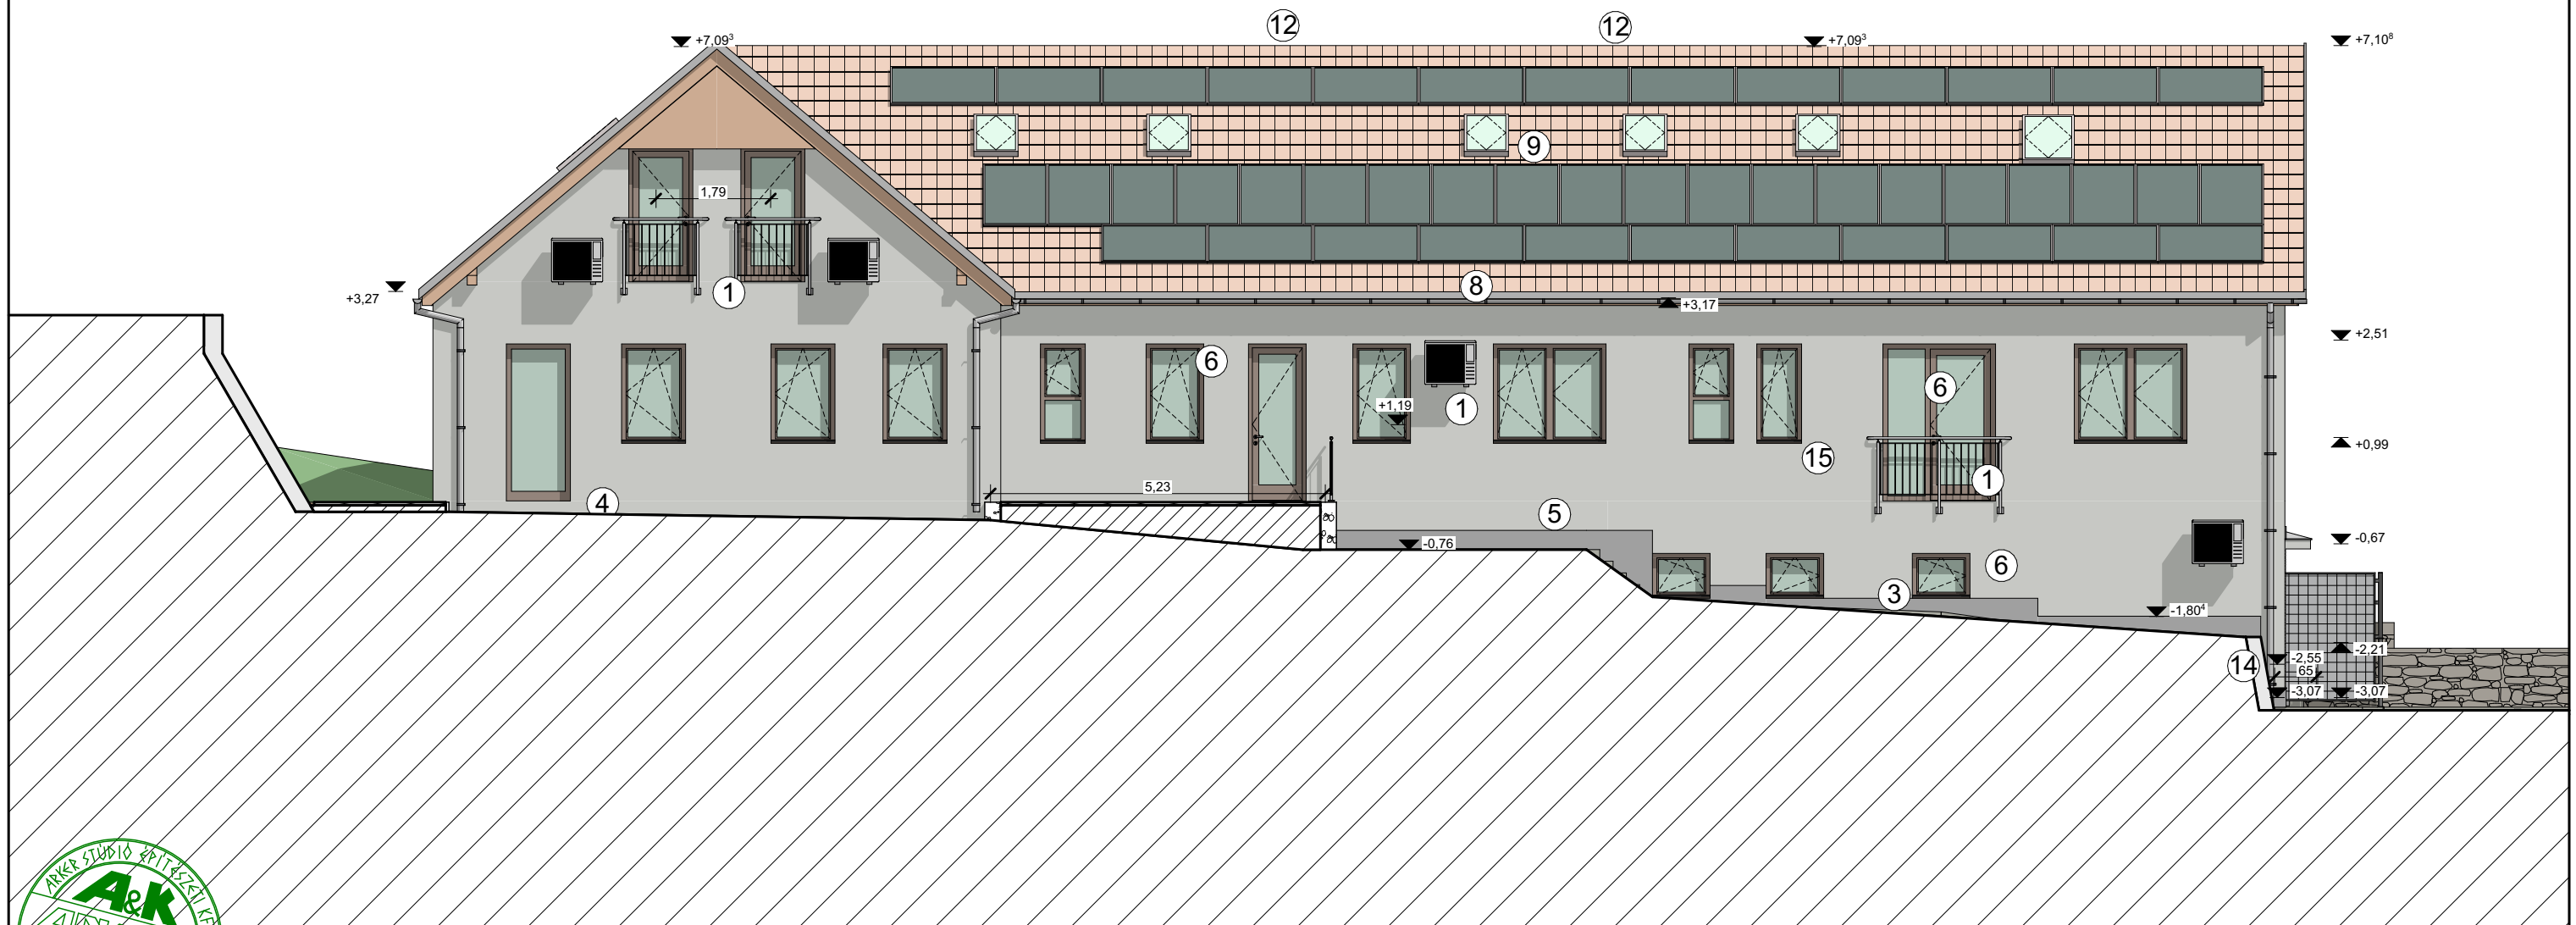

ÉPÍTÉSZETI TERVEZÉS:
ARKER STÚDIO
ÉPÍTÉSZIRODA KFT.
7400 KAPOSVÁR, DÓZSA GY. U. 21.
TEL: 82 / 427-043; FAX: 511-923
www.arker.hu E-MAIL: info@arker.hu
MÉK azonosító: C-14-798

ÁTÉPÍTÉSI TERV - DÉLI HOMLOKZAT- M=1:100

8640 FONYÓD, SZENT ISTVÁN U. 29. (HRSZ. 7385) ALATTI EGYKORI KÖNYVTÁR ÉPÜLET
ÁTALAKÍTÁSA ÖNKORMÁNYZATI SZOLGÁLATI LAKÁSOKKÁ

MEGRENDELŐ: FONYÓD VÁROS ÖNKORMÁNYZATA
8640 FONYÓD FŐ UTCA 19.

ÉPÍTÉSZ TERVEZŐ: IFJ. LŐRINCZ FERENC OKL. ÉPÍTÉSZMÉRNÖK É1 14-0270/07
ÉPÍTÉSZ MUNKATÁRS: GÁCSI DÁVID JÁNOS ÉPÍTÉSZMÉRNÖK

ALÁÍRÁS:

ALÁÍRÁS:

JELZŐSZÁM:
30-2297/2024

DÁTUM:
2024. 05. 03.

RAJZSZÁM:

E-09