


## FÖLDSZINTI ALAPRAJZ - M=1:100

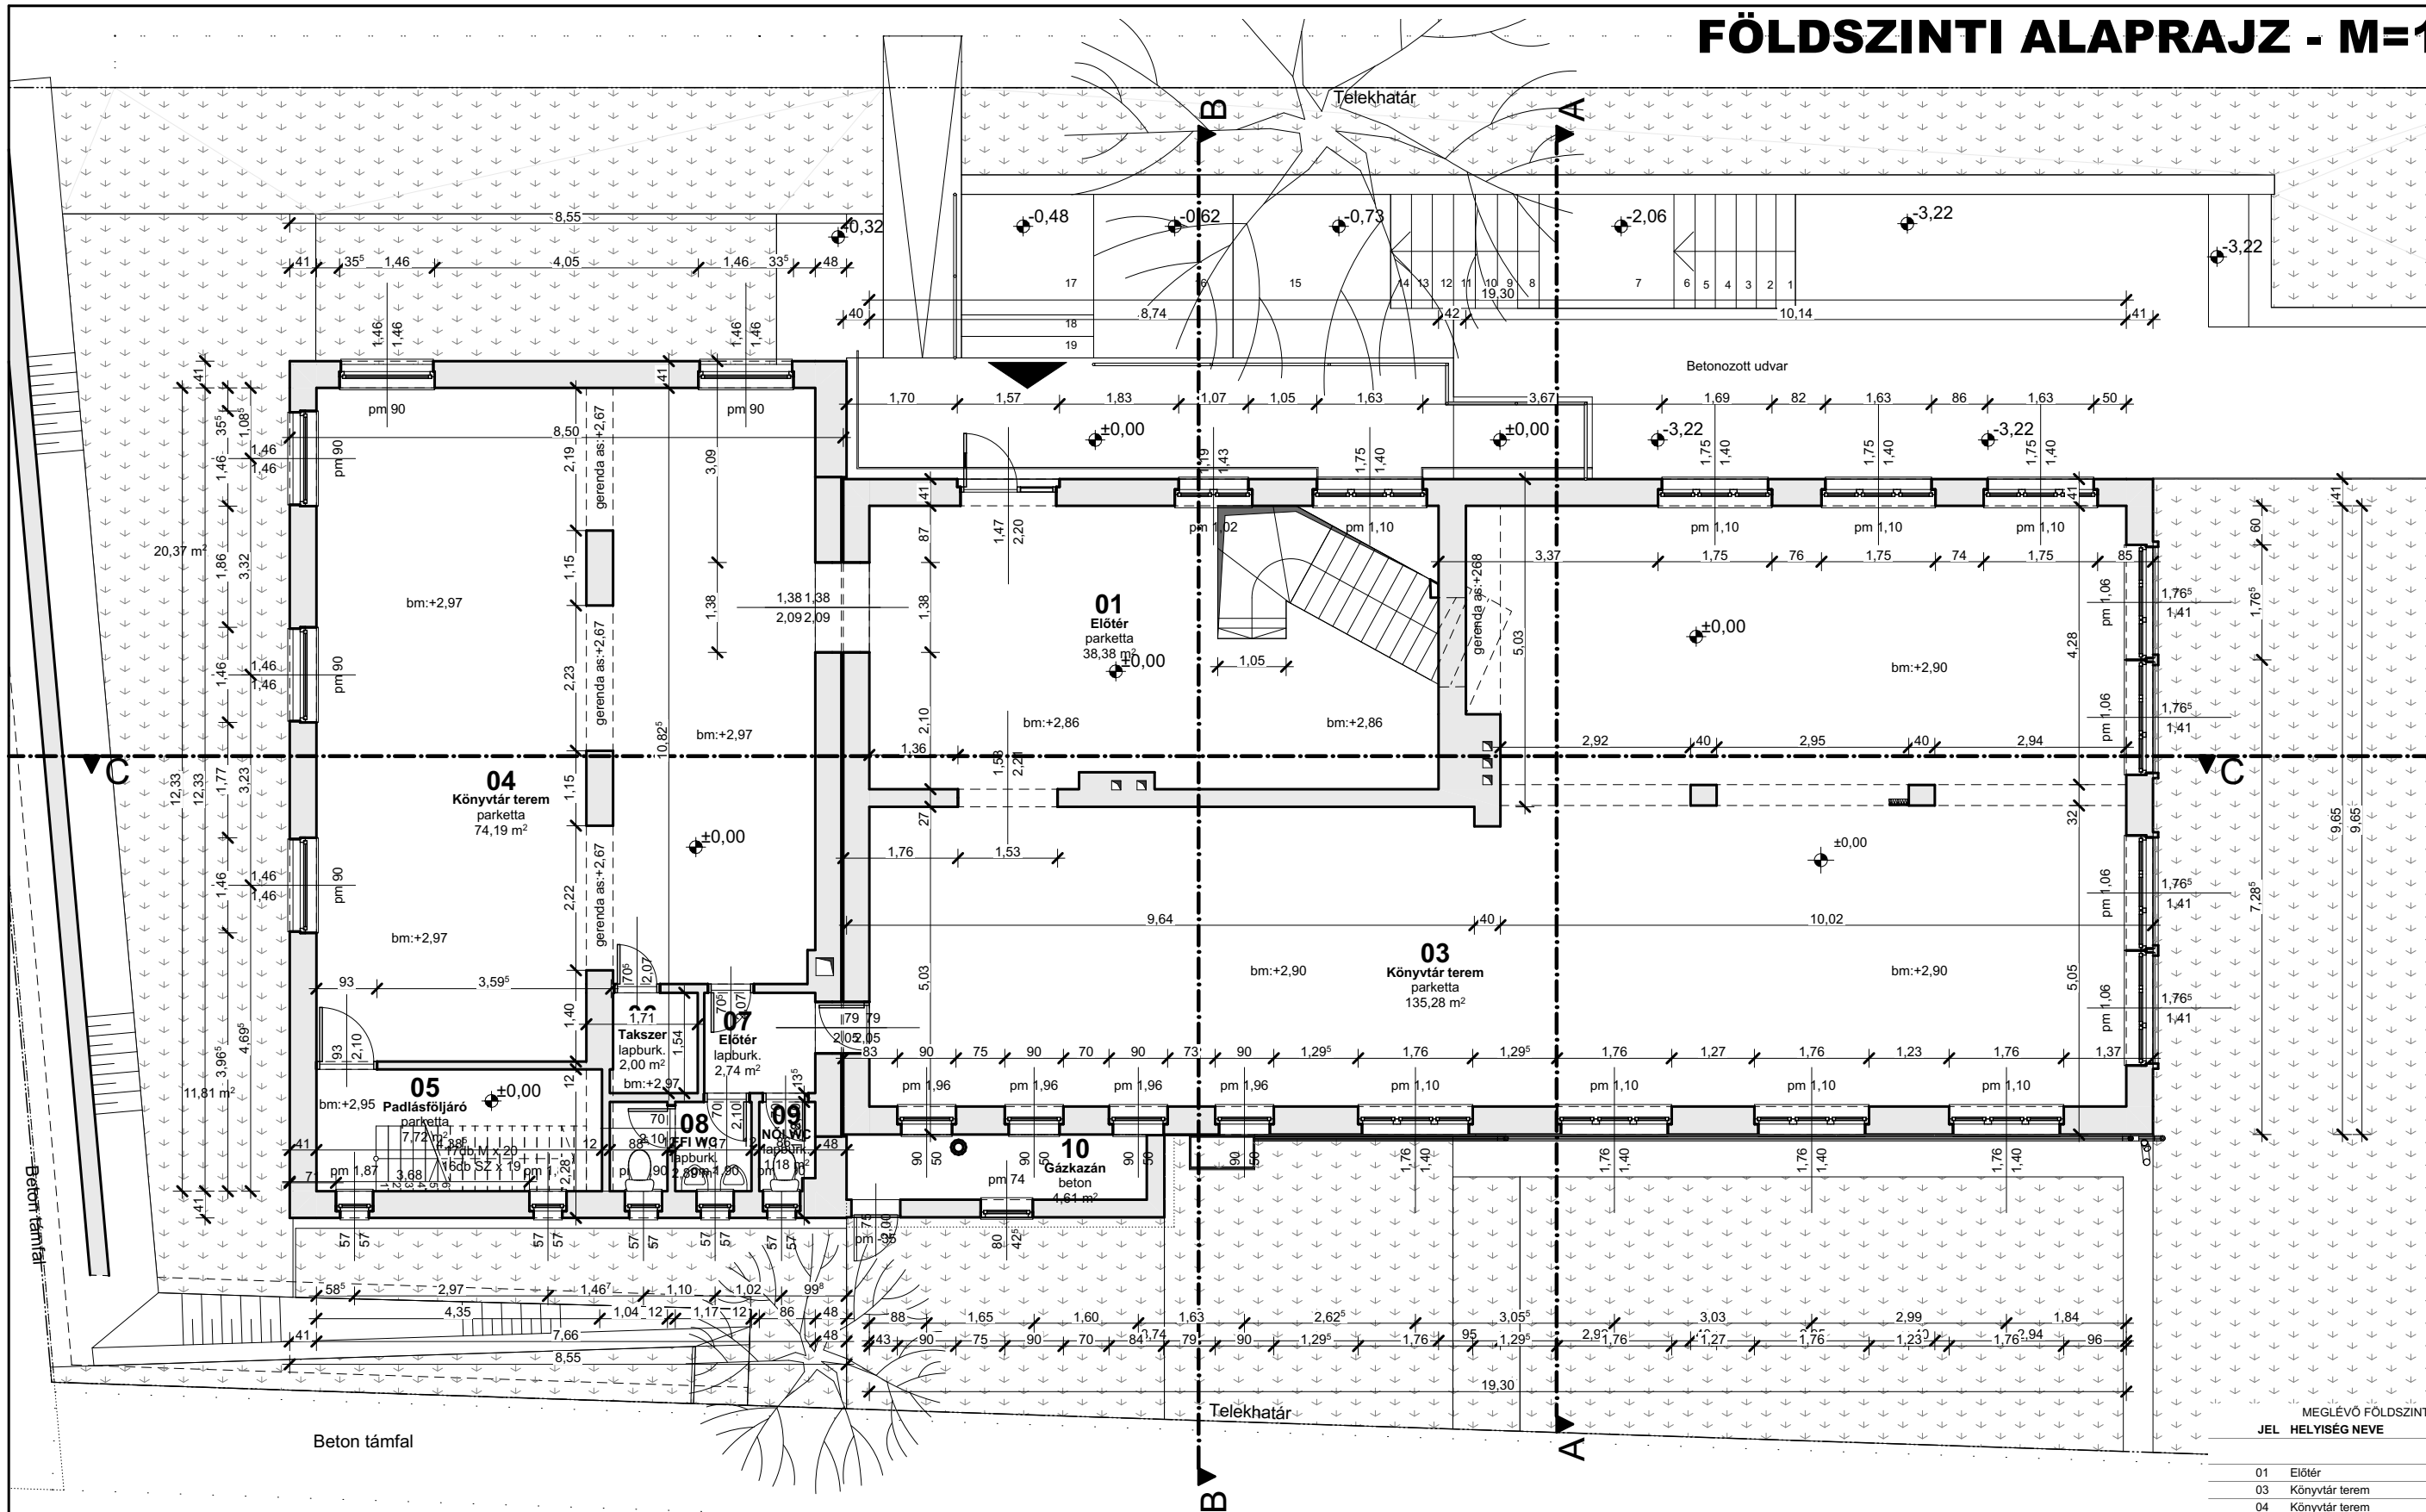

MEGLÉVŐ FÖLDSZINTI HELYSÉGEK			
JEL	HELYISÉG NEVE	PADLÓBU...	TERÜLET
01	Előter	parketta	38,38
03	Könyvtár terem	parketta	135,28
04	Könyvtár terem	parketta	74,19
05	Padlásfőljáró	parketta	7,72
06	Takser	lapburk.	2,00
07	Előter	lapburk.	2,74
08	FFI WC	lapburk.	2,89
09	Női WC	lapburk.	1,18
10	Gázkazán	beton	4,61
			268,99 ...



ÉPÍTÉSZETI TERVEZÉS:  
**ARKER STÚDIO**  
ÉPÍTÉSZIRODA KFT.  
7400 KAPOSVÁR, DÓZSA GY. U. 21.  
TEL: 82/427-043; FAX: 511-923  
www.arker.hu E-MAIL: info@arker.hu  
MÉK azonosító: C-14-798

## FELMÉRÉS - FÖLDSZINTI ALAPRAJZ - M=1:100

8640 FONYÓD, SZENT ISTVÁN U. 29. (HRSZ. 7385) ALATTI EGYKORI KÖNYVTÁR ÉPÜLET  
ÁTALAKÍTÁSA ÖNKORMÁNYZATI SZOLGÁLATI LAKÁSOKKÁ

MEGRENDELŐ: FONYÓD VÁROS ÖNKORMÁNYZATA  
8640 FONYÓD FŐ UTCA 19.

ÉPÍTÉSZ TERVEZŐ: IFJ. LŐRINCZ FERENC OKL. ÉPÍTÉSZMÉRNÖK É1 14-0270/07  
ÉPÍTÉSZ MUNKATÁRS: GÁCSI DÁVID JÁNOS ÉPÍTÉSZMÉRNÖK

ALÁÍRÁS:

ALÁÍRÁS:

JELZŐSZÁM:  
30-2297/2024

DÁTUM:  
2024. 05. 03.

RAJZSZÁM:

**F-03**