




Ma-Ma METSZET 1:100

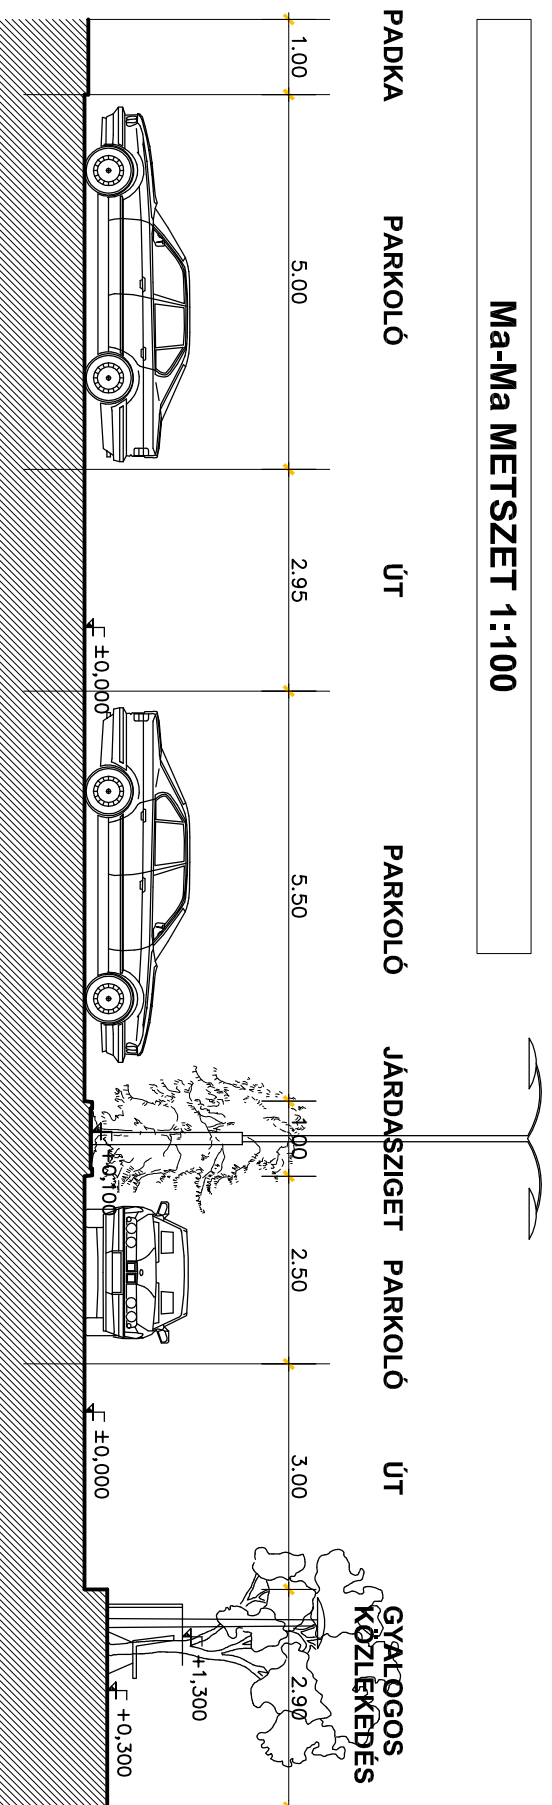

Mb-Mb METSZET 1:100

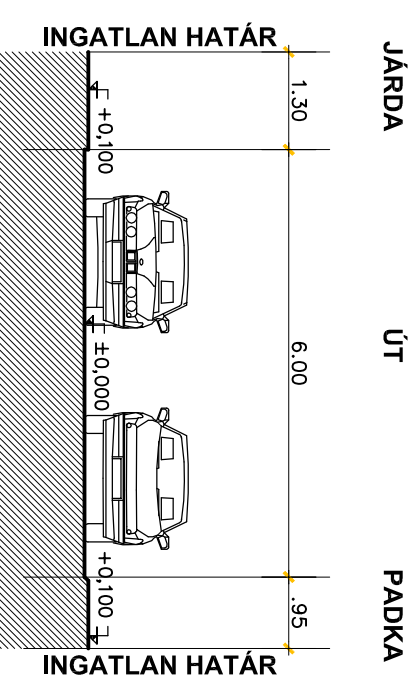

ÁTNEZETI HELYSZÍNRAJZ 1:500

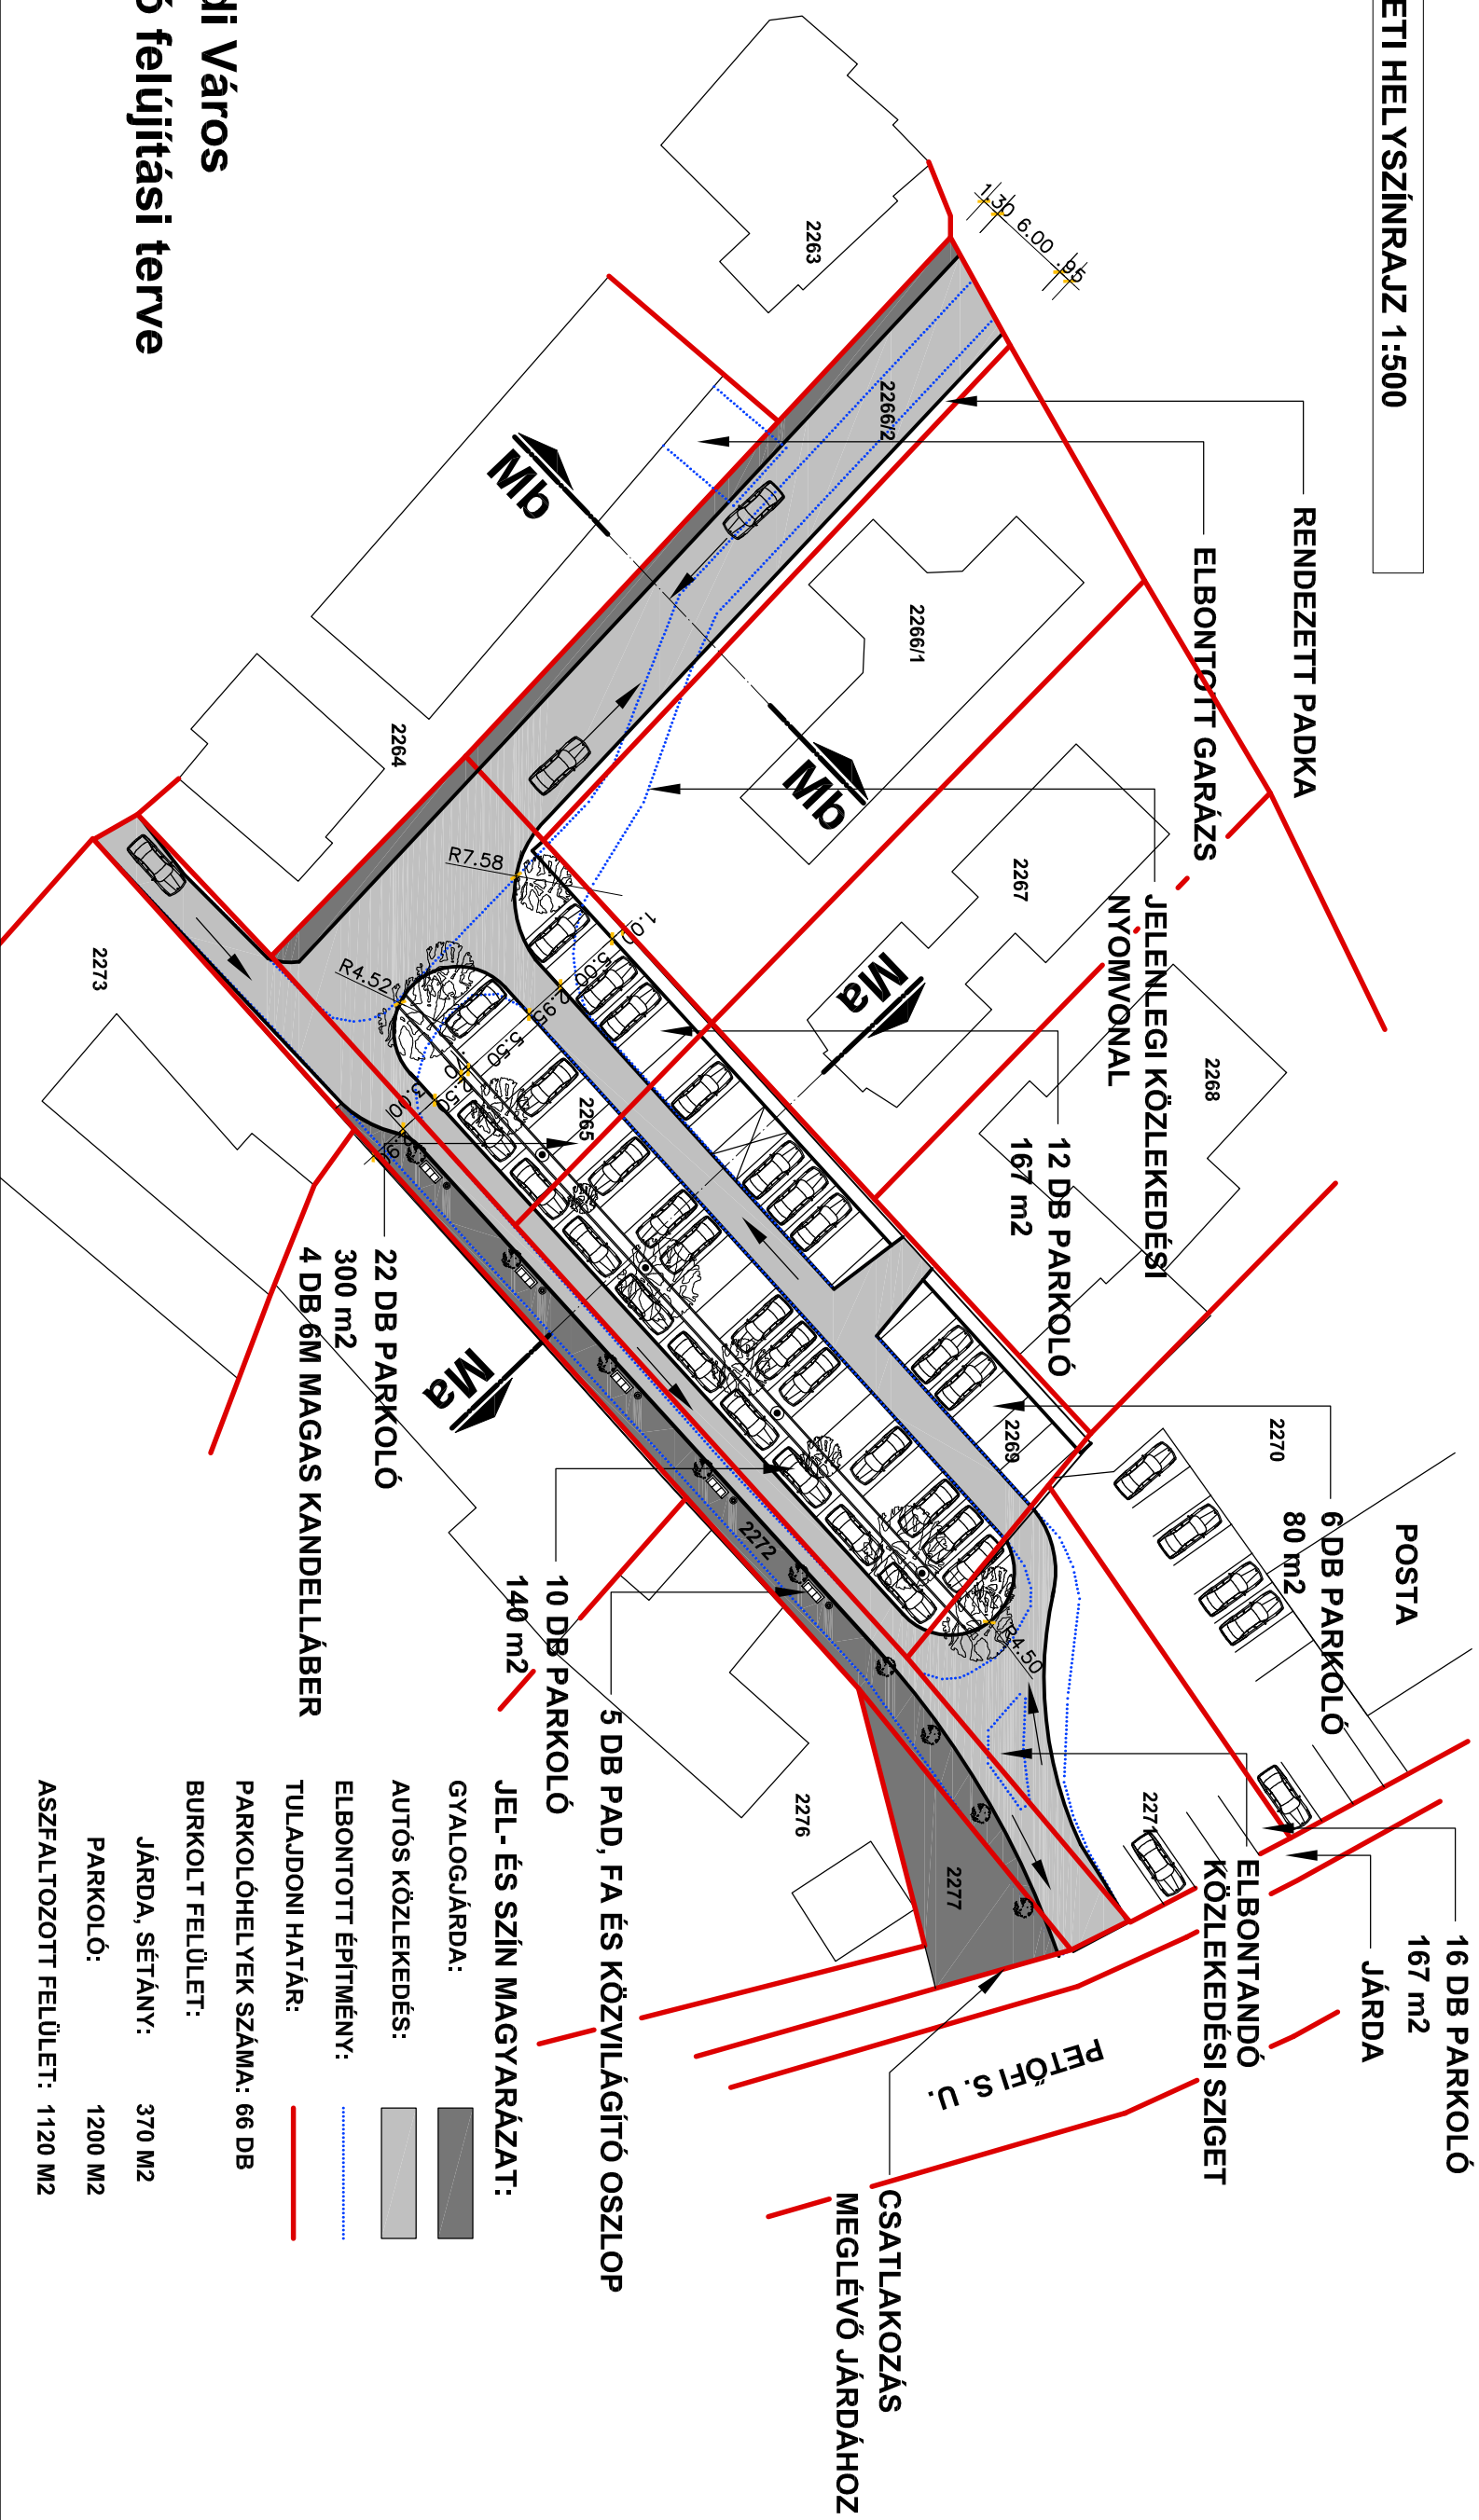

Balatonalmádi Város

Posta parkoló felújítási terve

"A" TERY

JÁRDA, SÉTÁNY:	370 M2
PARKOLÓ:	1200 M2
ASZFALTOZOTT FELÜLET:	1120 M2