




Ma-Ma METSZET 1:100

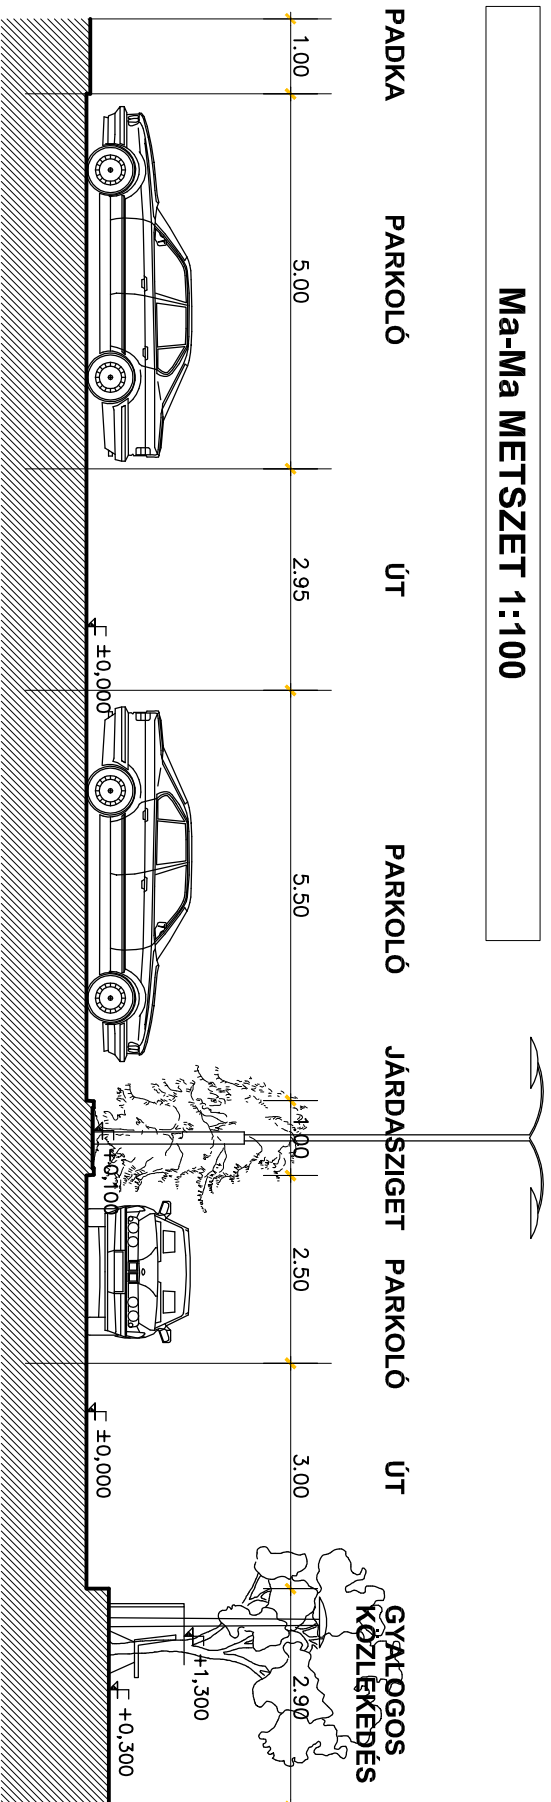



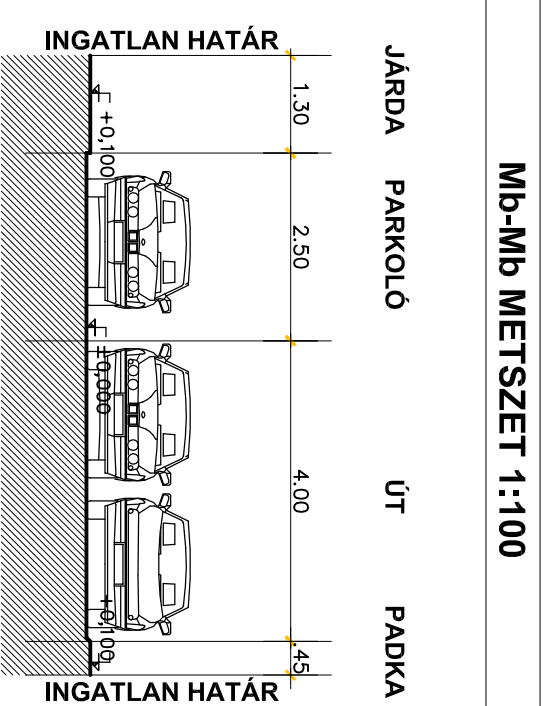

Mb-Mb METSZET 1:100

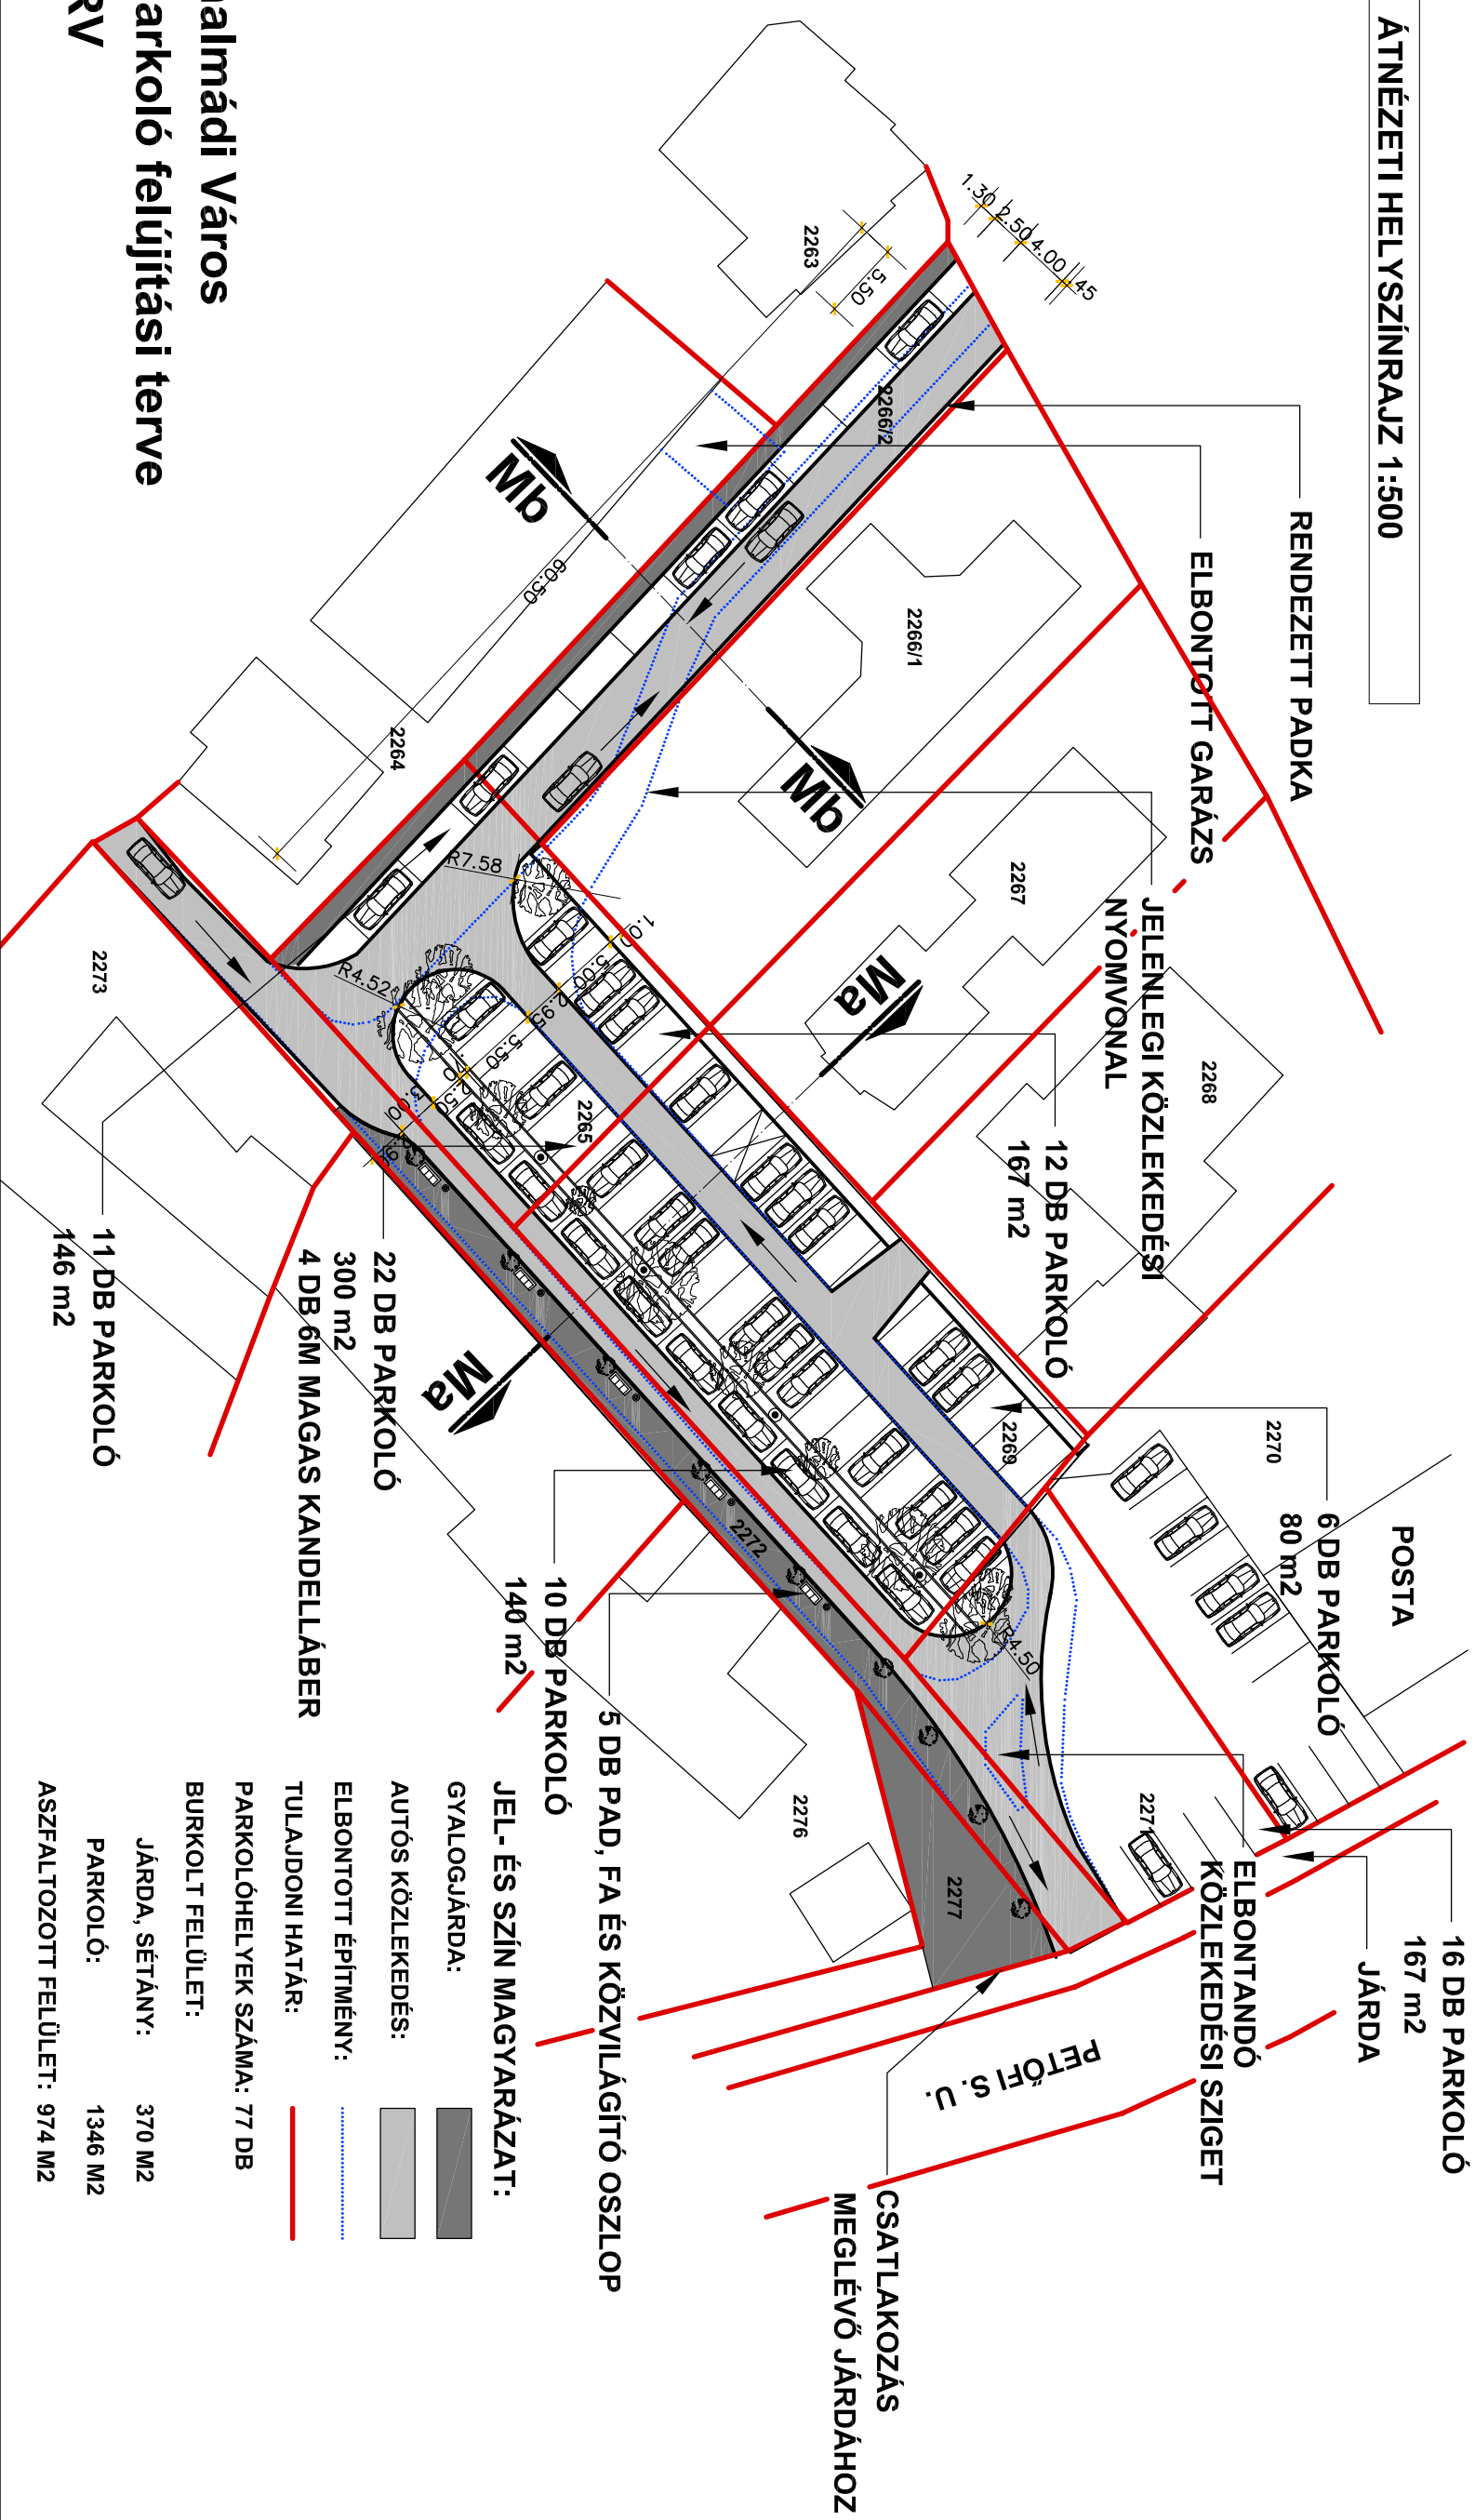

ÁTNEZETI HELYSZÍNRAJZ 1:500



Balatonalmádi Város
Posta parkoló felújítási terve
"B" TERV

JEL- ÉS SZÍN MAGYARÁZAT:	
GYALOGJÁRDA:	
AUTÓS KÖZLEKEDÉS:	
ELBONTOTT ÉPÍTMÉNY:	
TULAJDONI HATÁR:	
PARKOLÓHELYEK SZÁMA: 77 DB	
BURKOLT FELÜLET:	
JÁRDA, SÉTÁNY:	370 M ²
PARKOLÓ:	1346 M ²
ASZFALTOTOTT FELÜLET: 974 M ²	