


IKER BÜFÉKONYHA ÉPÜLET ALAPRAJZ
M1.100

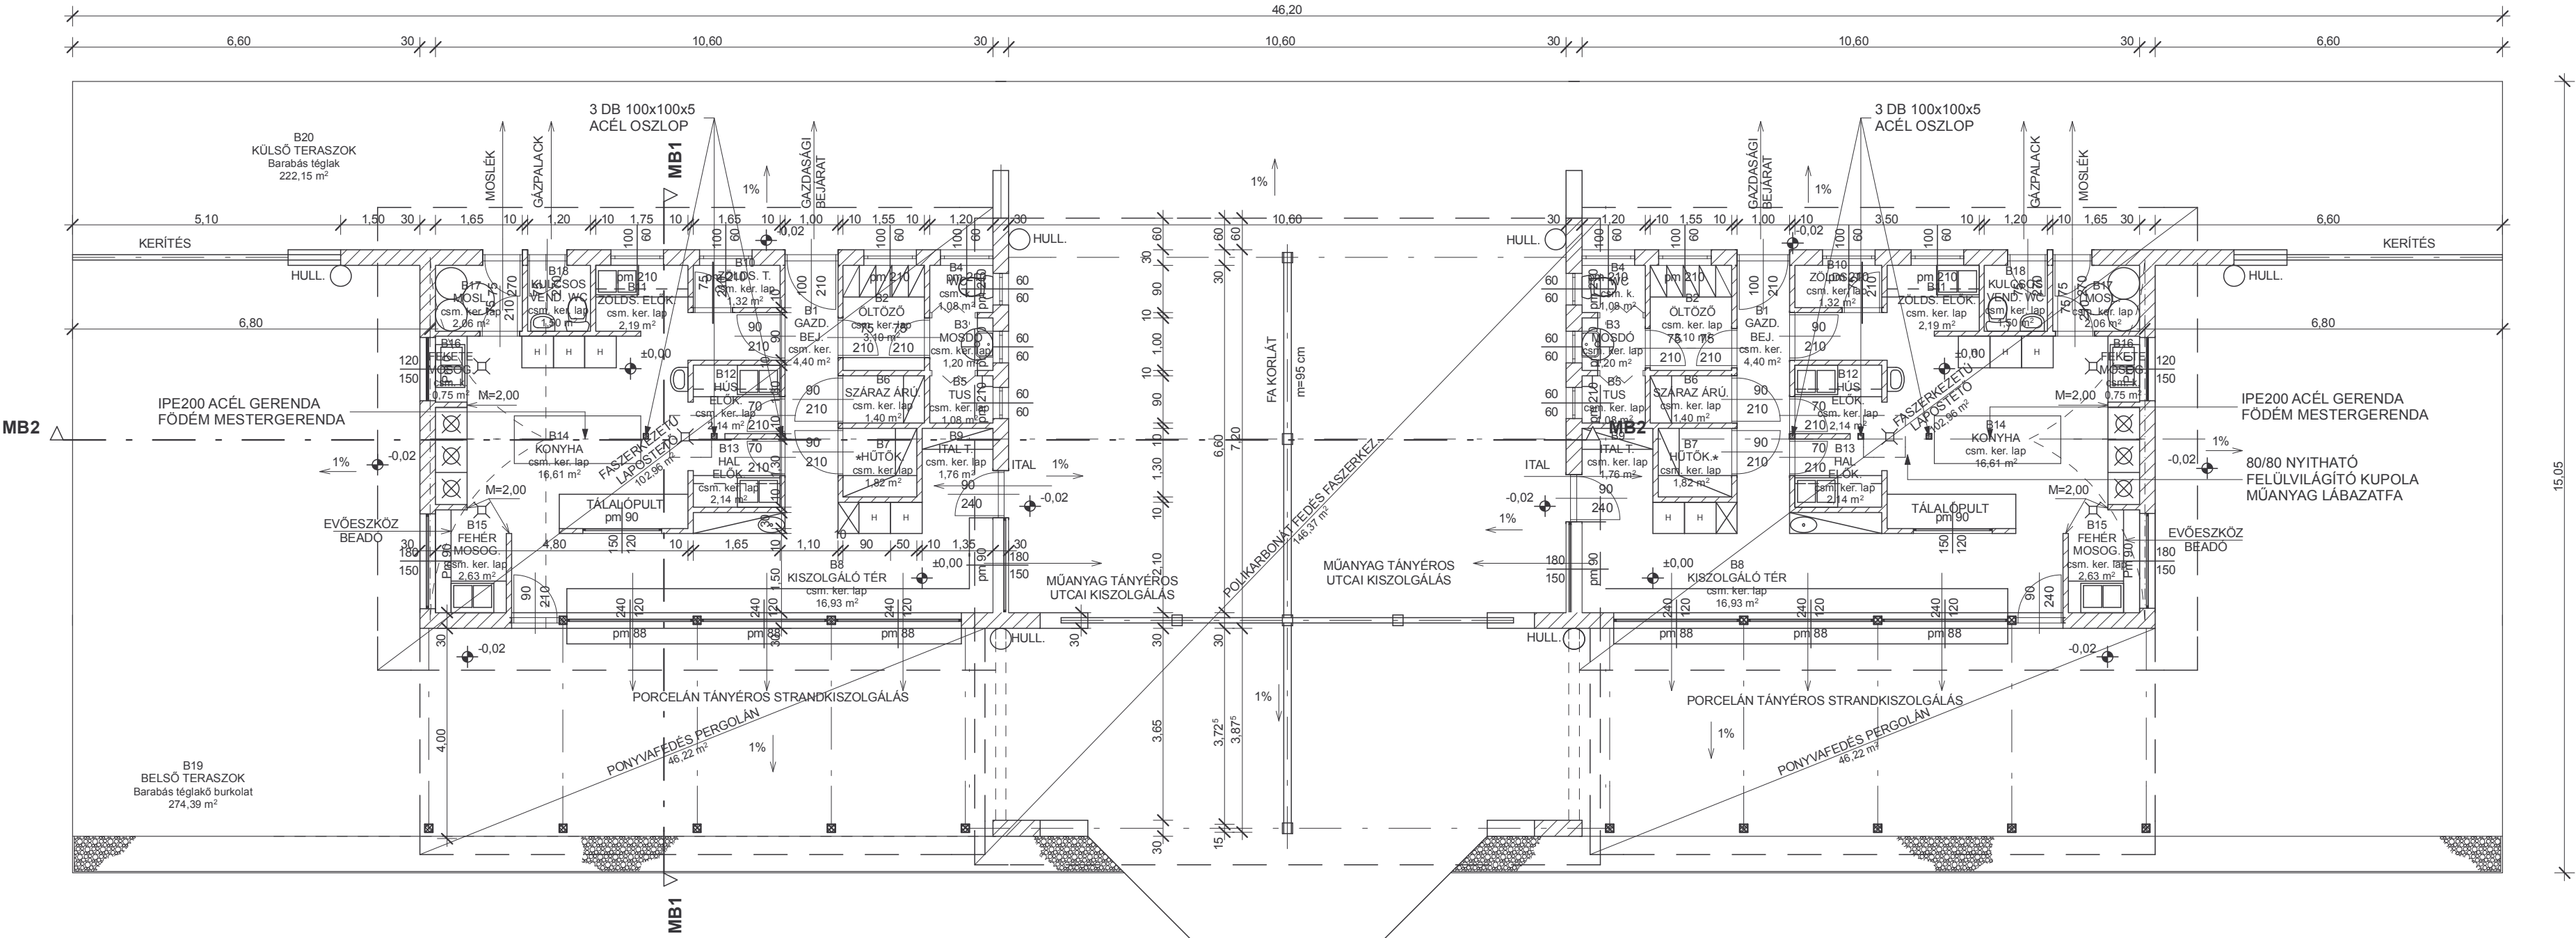

±0,00=105,30m Balti felett

STÁTUSZ	NÉV (ENG)	ALÁÍRÁS
Felelős építész tervező:	Tulok István E2-06-0205/13	
TERVFÁZIS / SZAKÁG: ÉPÍTÉSI ENGEDELYEZÉSI TERV ÉPÍTÉSZET		

TERVEZŐ:	INTERRA GOLD KFT.
CÍME:	6640 CSONGRÁD, DÓZSA GYÖRGY TÉR 18. email: interragoldkft@gmail.com
MEGRENDELŐ:	BALATONALMÁDI POLGÁRMESTERI HIVATAL
CÍME:	8220 Balatonalmádi Széchenyi sétány 1.

ph.		
ph. aláírás		

TERV:	BALATONALMÁDI STRANDFÜRDŐ VENDÉGLÁTÓ ÉPÜLETEK ÉPÍTÉSE
CÍME:	Balatonalmádi, belterület Hrsz.:2295/5
RAJZ:	IKER BÜFÉKONYHA ÉPÜLET ALAPRAJZ

MUNKASZÁM:		
DÁTUM:	2012. 05. 03.	
FILE NÉV:	Konyhatechnologia2012-09-05.pln	
LEPTÉK:	MÓDOSÍTÁS:	RAJZSZÁM:
M 1:100	M-1	E-4

A TERV JOGVÉDELLEM ALATT ÁLL / THIS PLAN IS UNDER THE PROTECTION OF COPYRIGHT