


Jelmagyarázat:

- Meglévő lombhullató fa
- Tervezett lombhullató fa
- Meglévő, maradó csejfégy
- Tervezett csejfégy
- Meglévő, maradó térkő burkolat
- Tervezett térkő burkolat - Semmelrock Apia Antica
- Tervezett térkő burkolat - Veszprém beton, Veszprém térkő
- Tervezett kiskockakő
- Tervezett beton elemes gyeprács
- Tervezett gyöngykeves burkolat
- Tervezett támlás padok
- Tervezett támla nélküli padok
- Tervezett hulladékgyűjtő
- Megmaradó kandélaber
- Tervezett új kandélaber
- Tervezett új napkollektoros lámpatest

2287


Teniszpálya

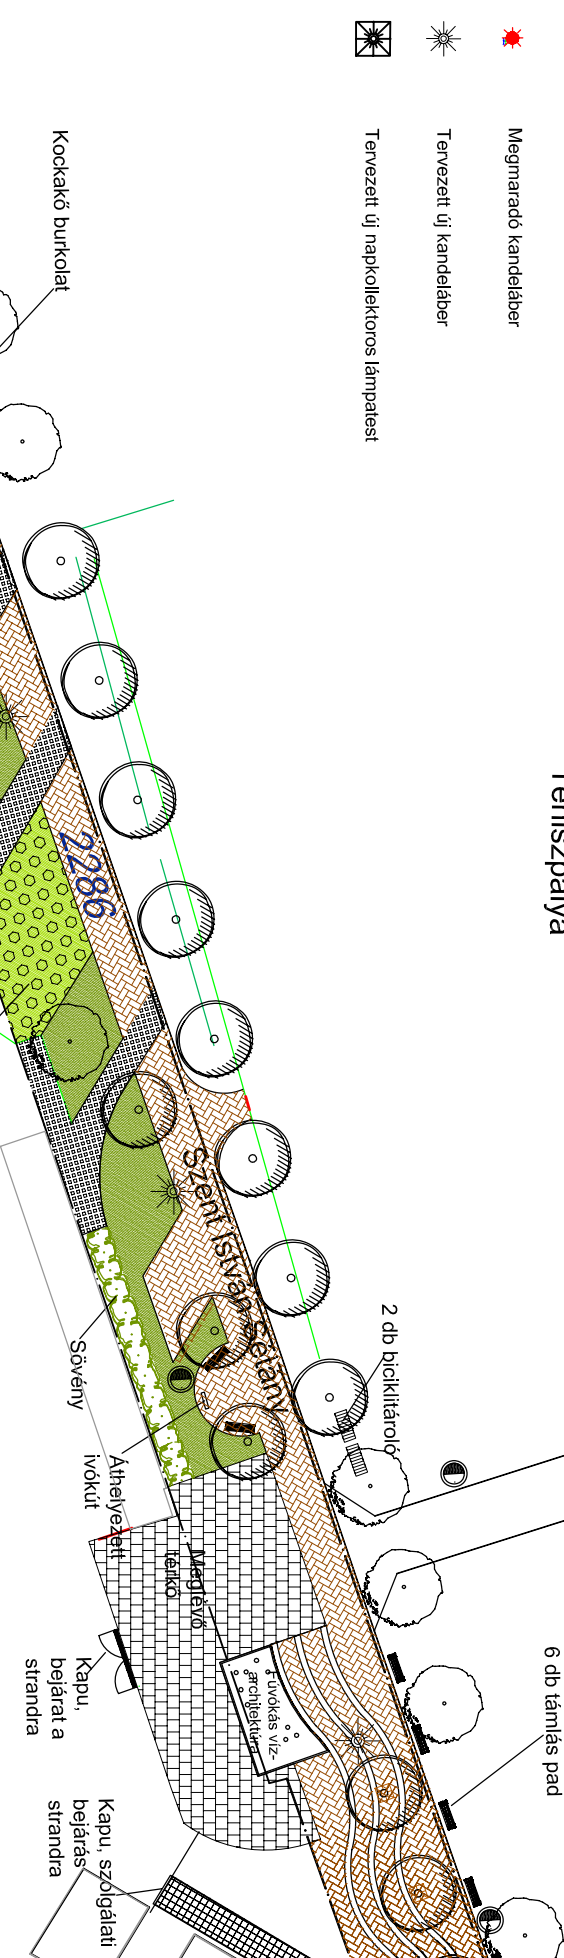

2296/1

Közpark

2295/5

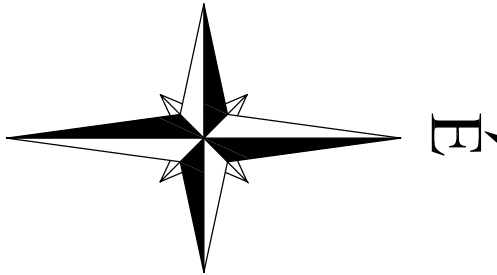

<b>Veszprémi Tájépítés Műhely</b>			
Morgan Viktória   Szűcs Alexandra   Tel.:30/957-2087, 30/463-0150			
Munka megnevezése: Balatonalmádi Szent István és Szent László sétányok környezetredezési terve			
Megbízó:	Balatonalmádi Város Önkormányzata (8220 Balatonalmádi, Széchenyi Sétány 1.)	Rajz száma:	K-1/2
Rajz megnevezése:	<b>Környezetredezési terv</b>	HRSZ:	2286, 2296/1, 2297, 2299, 2303/1
Tervezők:	Morgan Viktória   Szűcs Alexandra   Bruckner Attila okl. tájépítészmérnök   okl. tájépítészmérnök   okl. tájépítészmérnök K2 19-0355/08   K 19-0318/08   K/1-0244	Méretarány:	<b>M=1:500</b>
		Dátum:	2012. augusztus