


Jelmagyarázat:

- Meglévő lombhullató fa
- Tervezett lombhullató fa
- Meglévő, maradó cserjeágy
- Tervezett cserjeágy
- Meglévő, maradó térkő burkolat
- Tervezett térkő burkolat - Semmelrock Appia Antica
- Tervezett kiskockakő
- Tervezett támlás padok - 8 db
- Tervezett hulladékgyűjtő - 6 db
- Megmaradó kandeláber
- Tervezett új kandeláber - 8 db

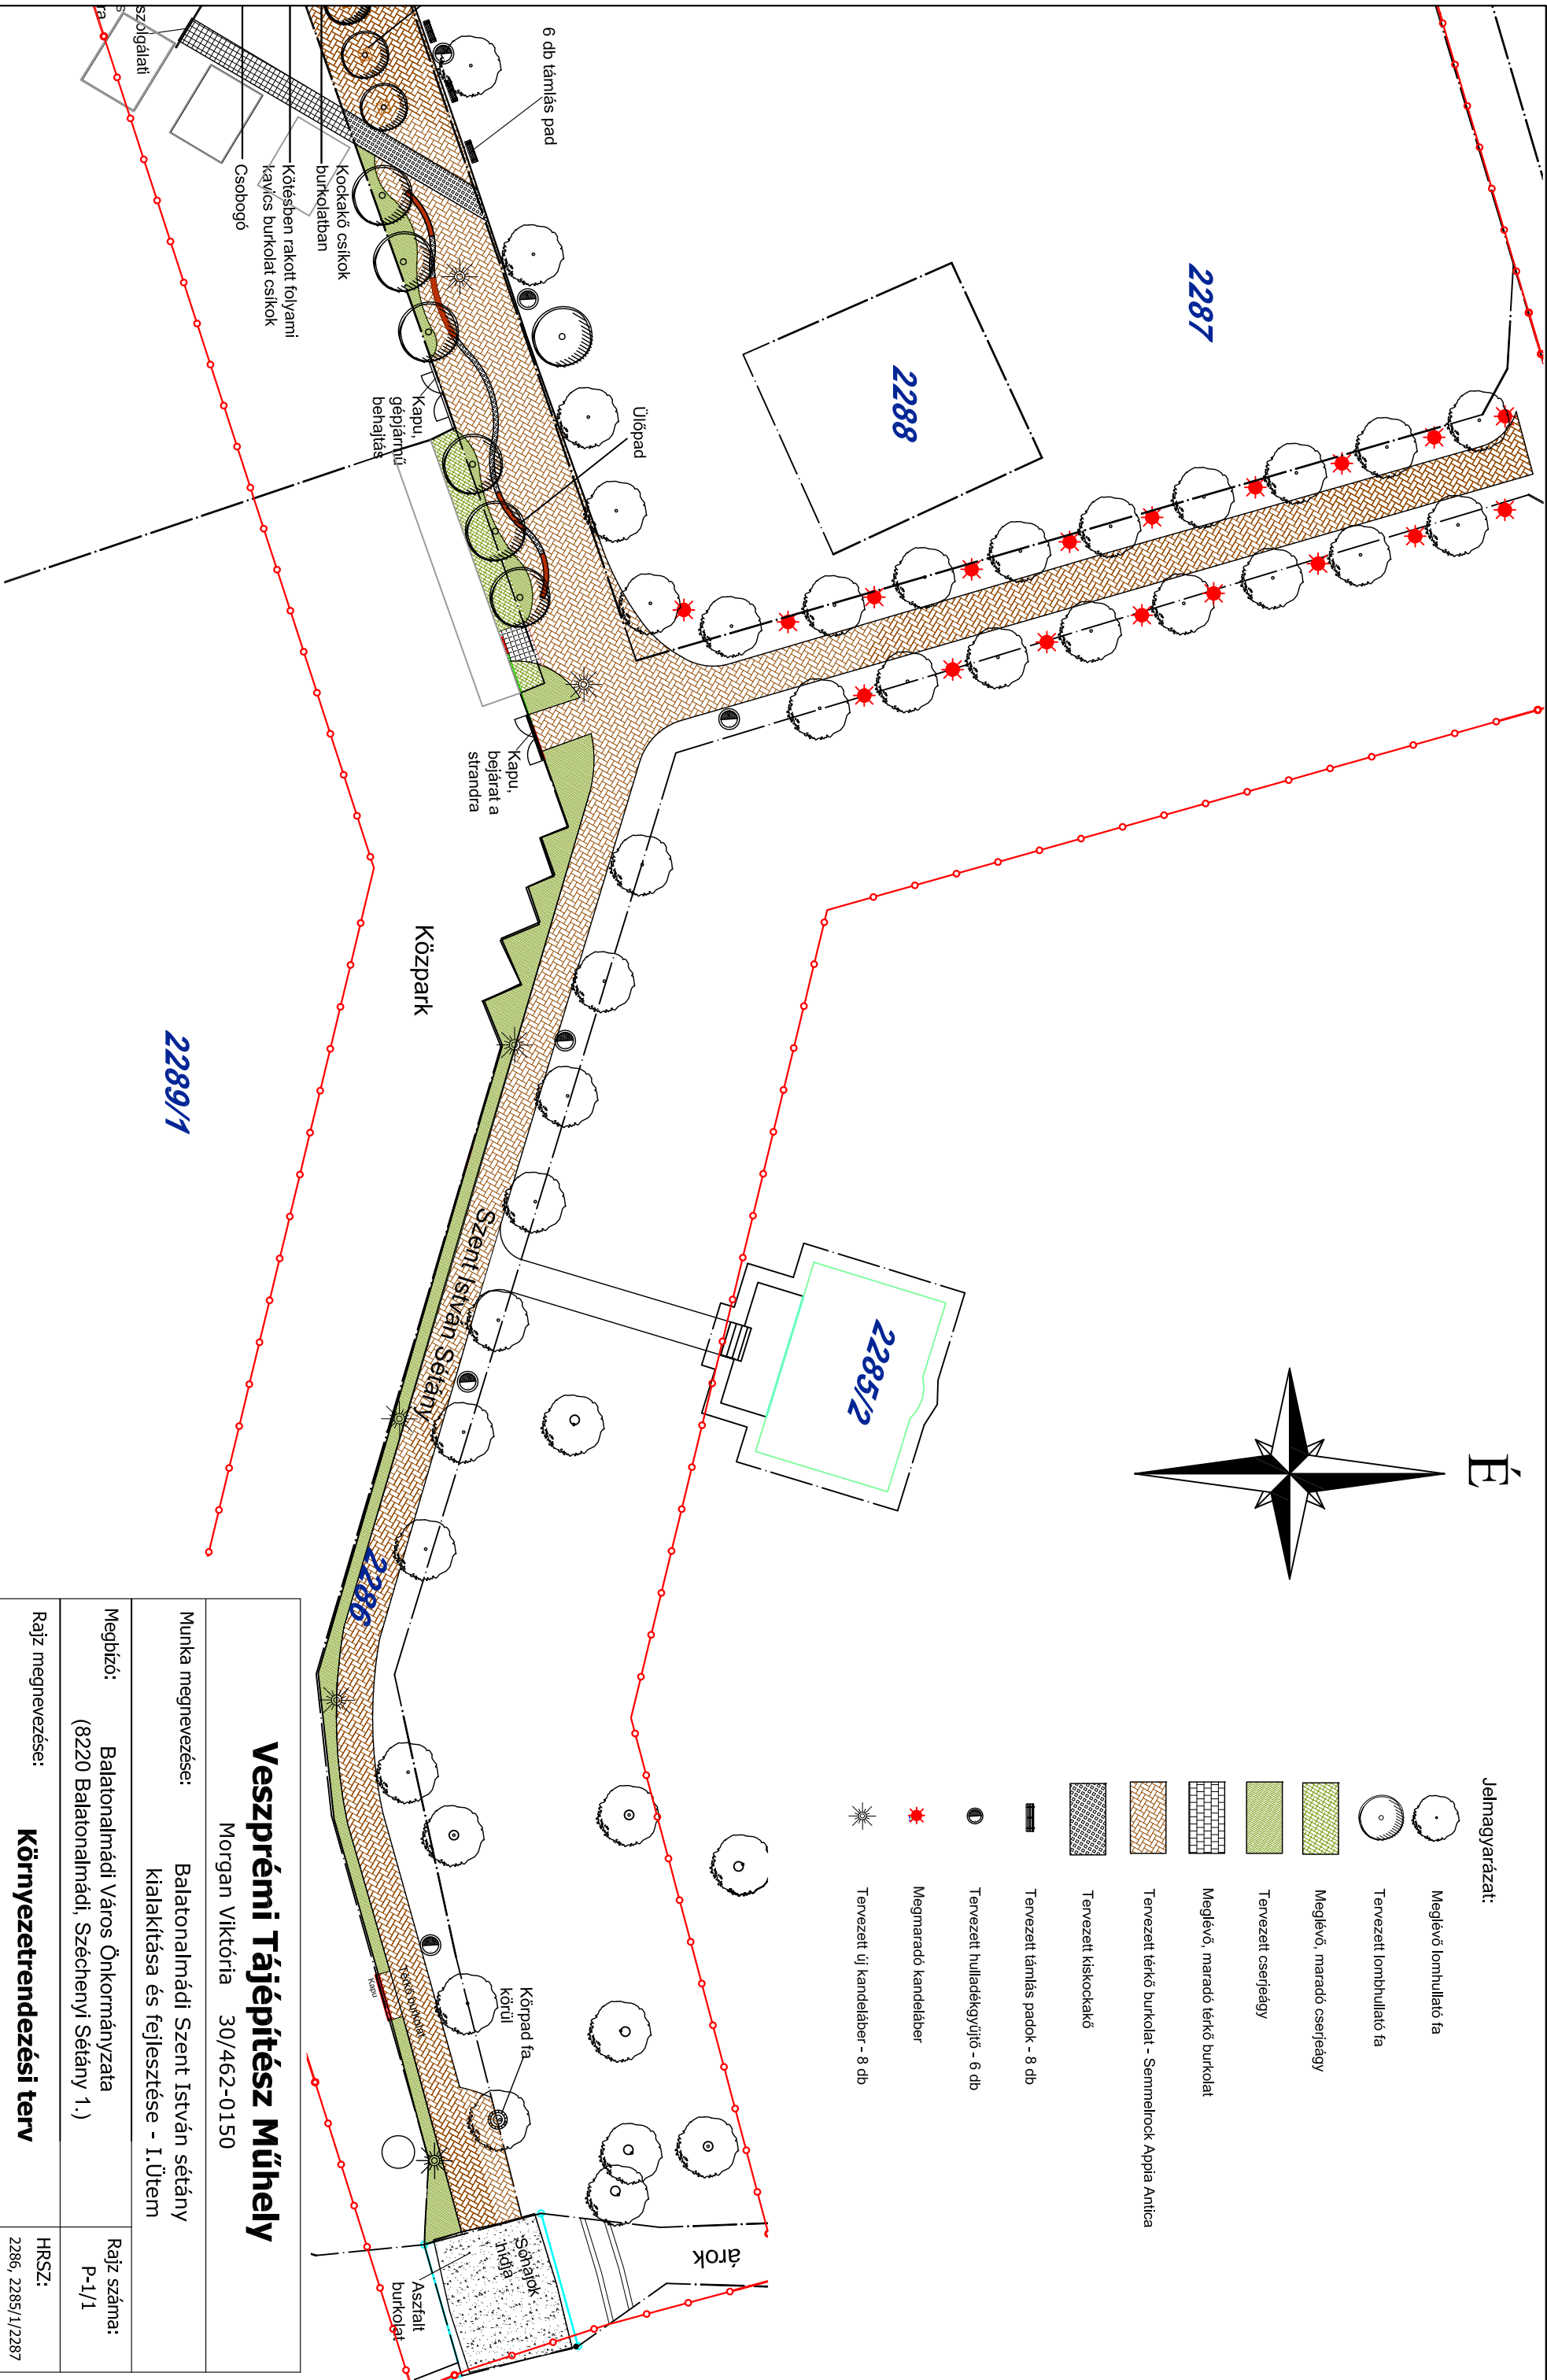

Veszprémi Tájépítész Műhely			
Morgan Viktória 30/462-0150			
Munka megnevezése:	Balatonalmádi Szent István sétány kialakítása és fejlesztése - I. Ütem		
Megbízó:	Balatonalmádi Város Önkormányzata (8220 Balatonalmádi, Széchenyi Sétány 1.)	Rajz száma:	P-1/1
Rajz megnevezése:	Környezetrendeztési terv		
Tervezők:		HRSZ:	2286, 2285/1/2287
		Méretarány:	M=1:500
		Dátum:	2014. június