



Meglévő, maradó cserjeágy

Tervezett cserjeág

Meglévő, maradó térköő burkolat

Tervezett térkö burkolat - Semmelrock Appia Antica


Tervezett kiskockakö

 Tervezett támlás padok - 8 db

 Tervezett hulladékgyűjtő - 6 db

 Megmaradó kandeláber

 Tervezett új kandeláber - 8 db

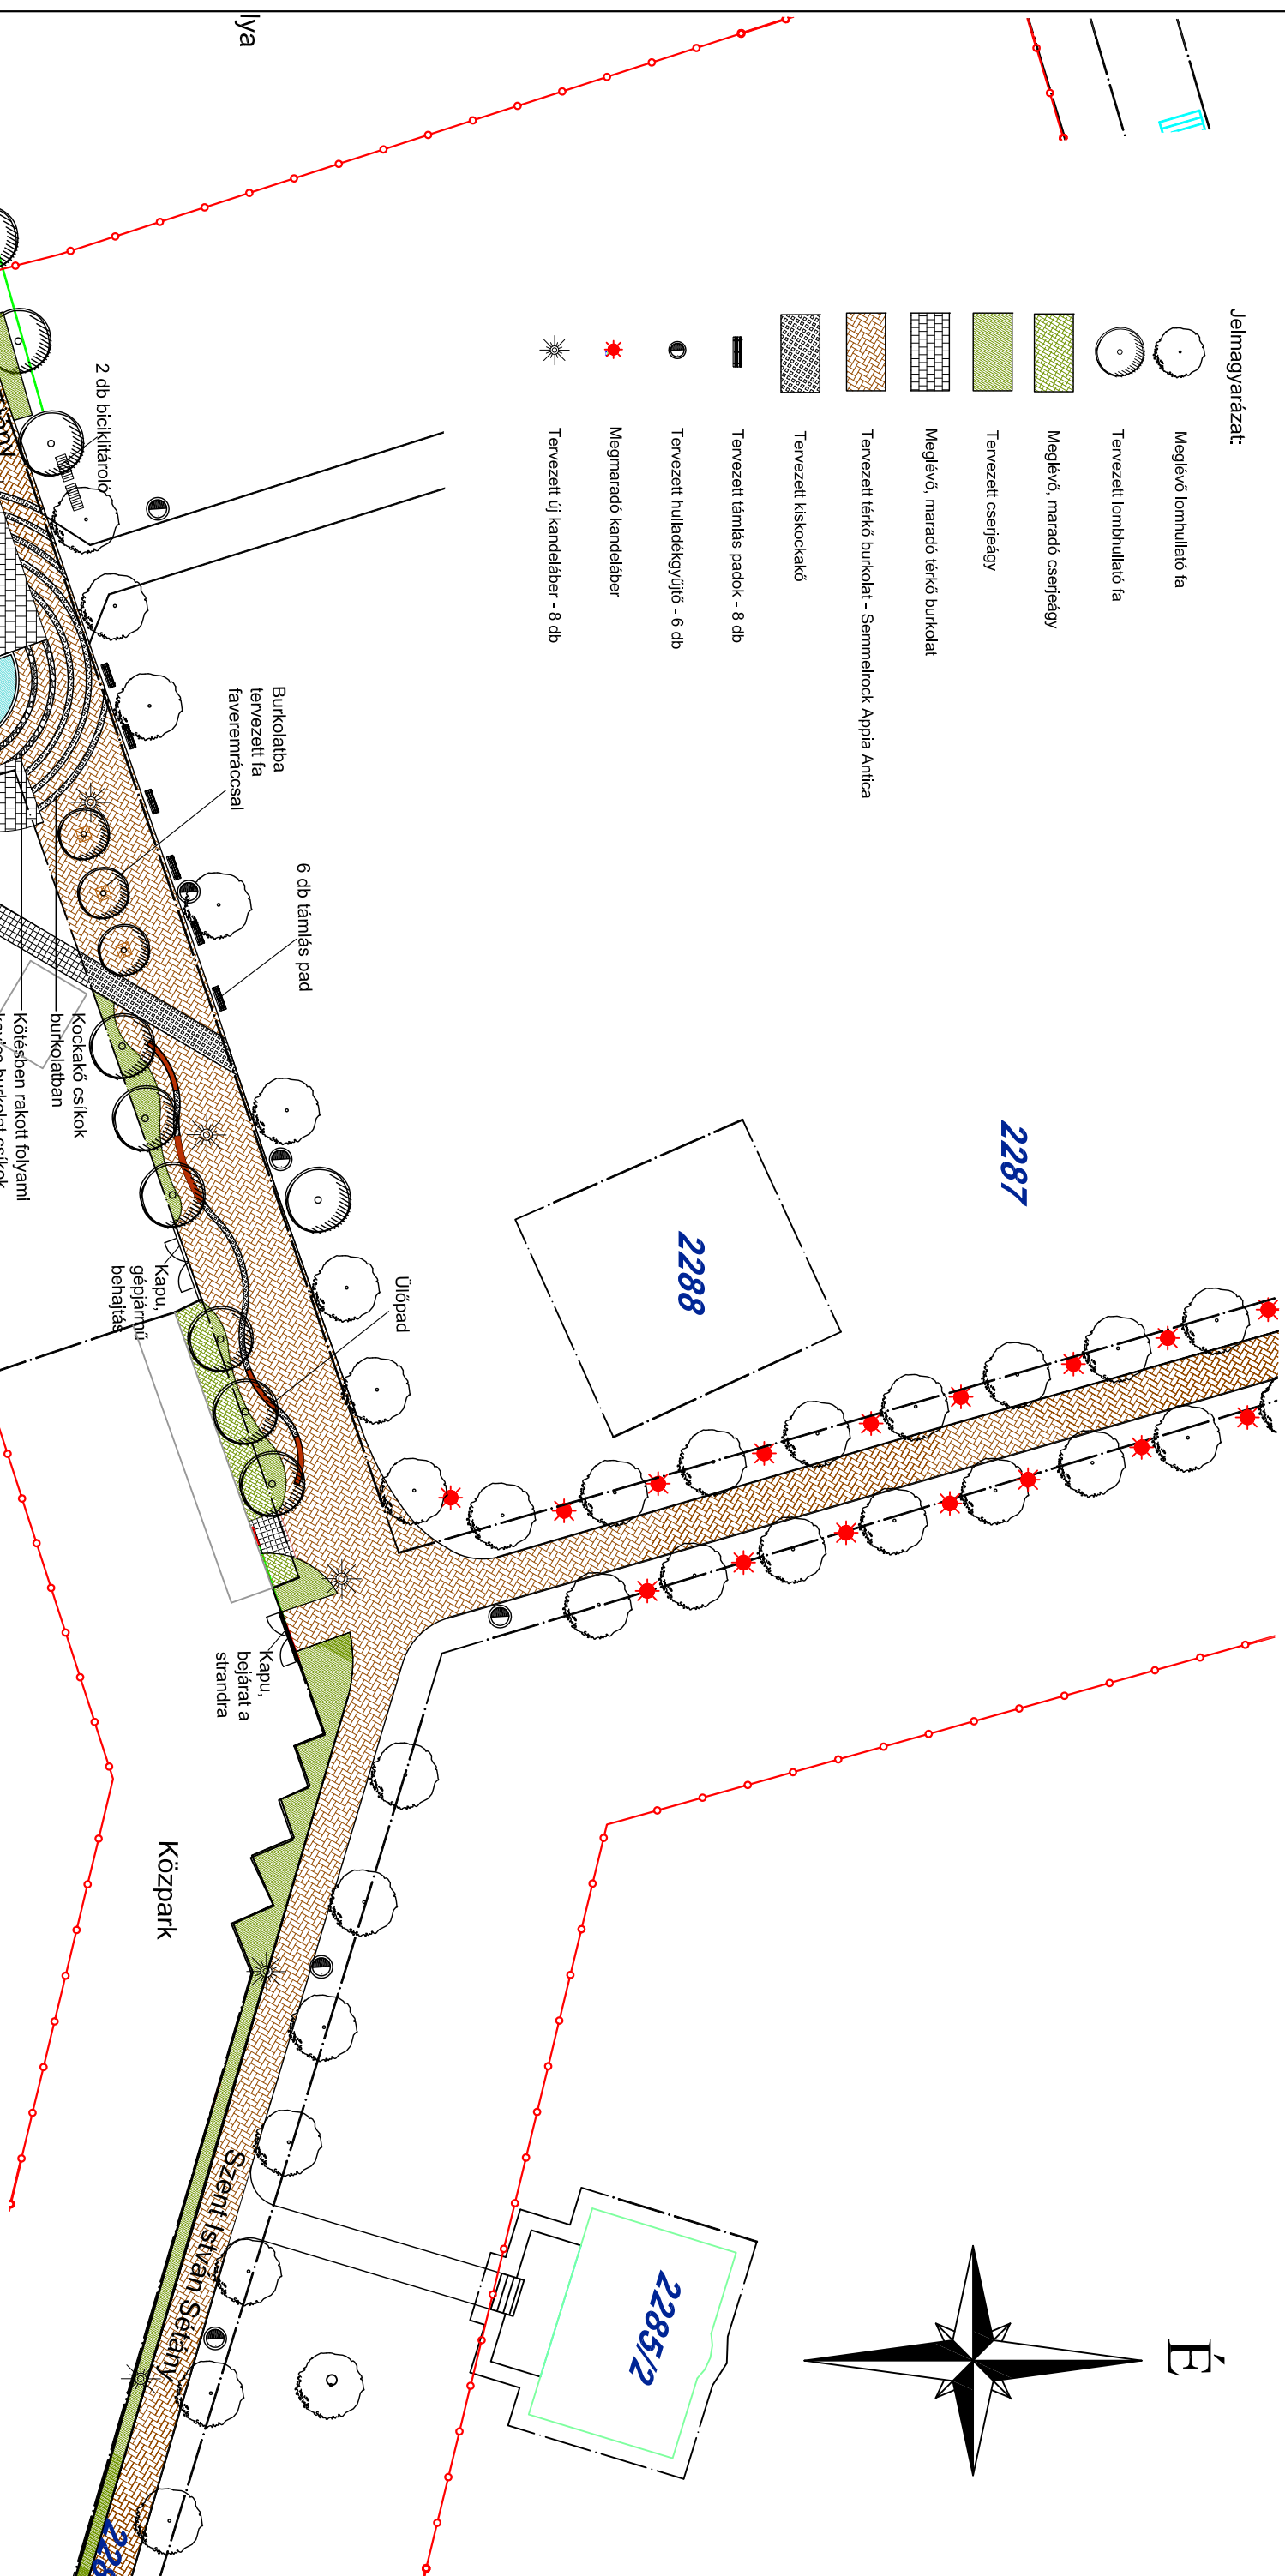

Veszprémi Tájépítés Műhely	
Morgan Viktória 30/462-0150	
Munka megnevezése:	Balatonalmádi Szent István sétány kialakítása és fejlesztése - I. Ütem
Megbízó:	Balatonalmádi Város Önkormányzata (8220 Balatonalmádi, Széchenyi Sétány 1.)
Rajz megnevezése:	Környezetrendekezési terv
Tervezők:	Morgan Viktória okl. tájépitészmérnök KI19-0355
Dátum:	Méretarány: M=1:500
2014. június	