

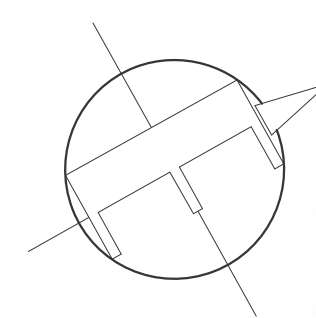


# KONYHATECHNOLÓGIA ALAPRAJZ

## M1.100

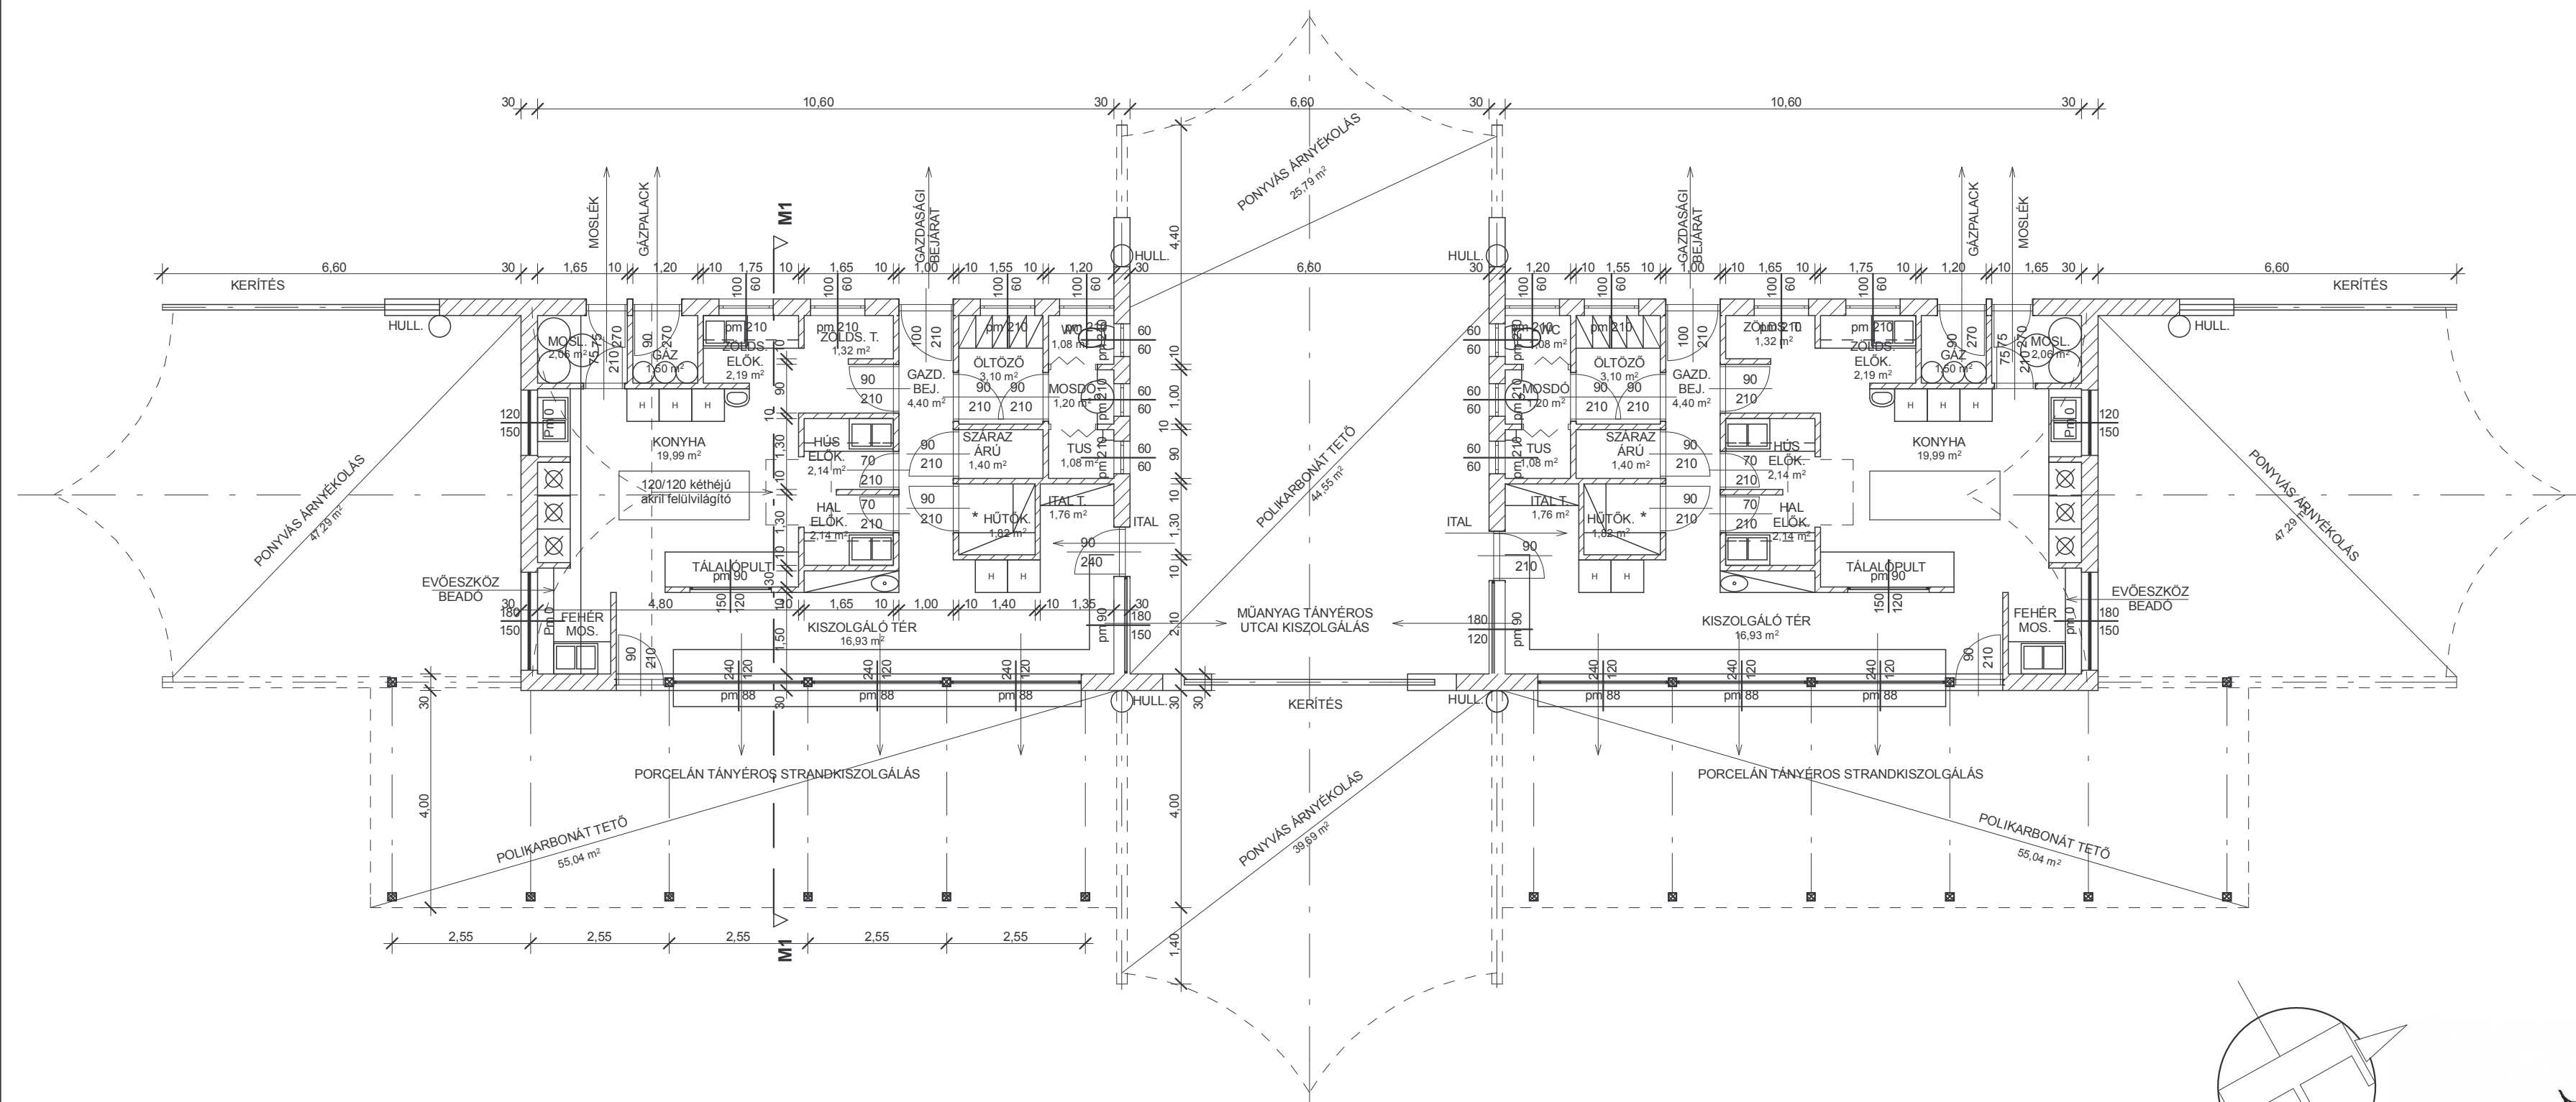

±0,00=148,50m Balti felett

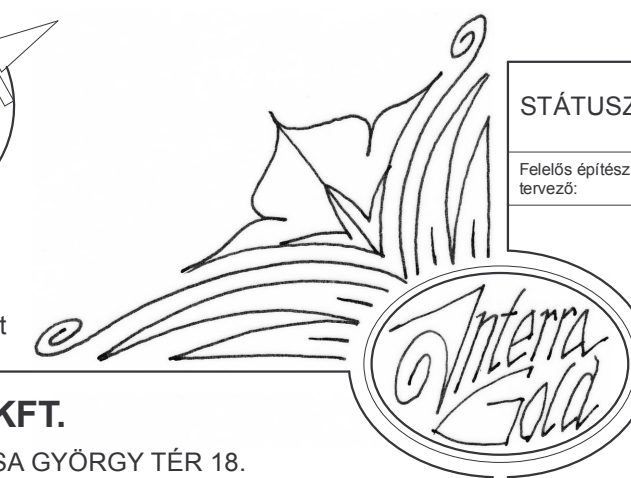

STÁTUSZ	NÉV (ENG)	ALÁÍRÁS
Felelős építész tervező:	Tulok István É2-06-0205/13	
TERVFÁZIS / SZAKÁG: ÉPÍTÉSI ENGEDÉLYEZÉSI TERV ÉPÍTÉSZET		

TERVEZŐ:	<b>INTERRA GOLD KFT.</b>
CÍME:	6640 CSONGRÁD, DÓZSA GYÖRGY TÉR 18. email: interragoldkft@gmail.com
MEGRENDELŐ:	<b>BALATONALMÁDI POLGÁRMESTERI HIVATAL</b>
CÍME:	8220 Balatonalmádi Széchenyi sétány 1.
TERV:	<b>BALATONALMÁDI STRANDFÜRDŐ KONYHATECHNOLÓGIA ÉPÜLET</b>
CÍME:	Balatonalmádi, belterület Hrsz.:2295/5
RAJZ:	<b>KONYHATECHNOLÓGIA ALAPRAJZ</b>

MUNKASZÁM:		
DÁTUM: <b>2012. 04. 19.</b>		
FILE NÉV: Konyhatechnologia2012-04-25.pln		
LÉPTÉK:	MÓDOSÍTÁS:	RAJZSZÁM:
M 1:100	M-00	E-1

A TERV JOGVÉDELME ALATT ÁLL / THIS PLAN IS UNDER THE PROTECTION OF COPYRIGHT