




ÉSZAK-NYUGATI HOMLOKZAT M1.100

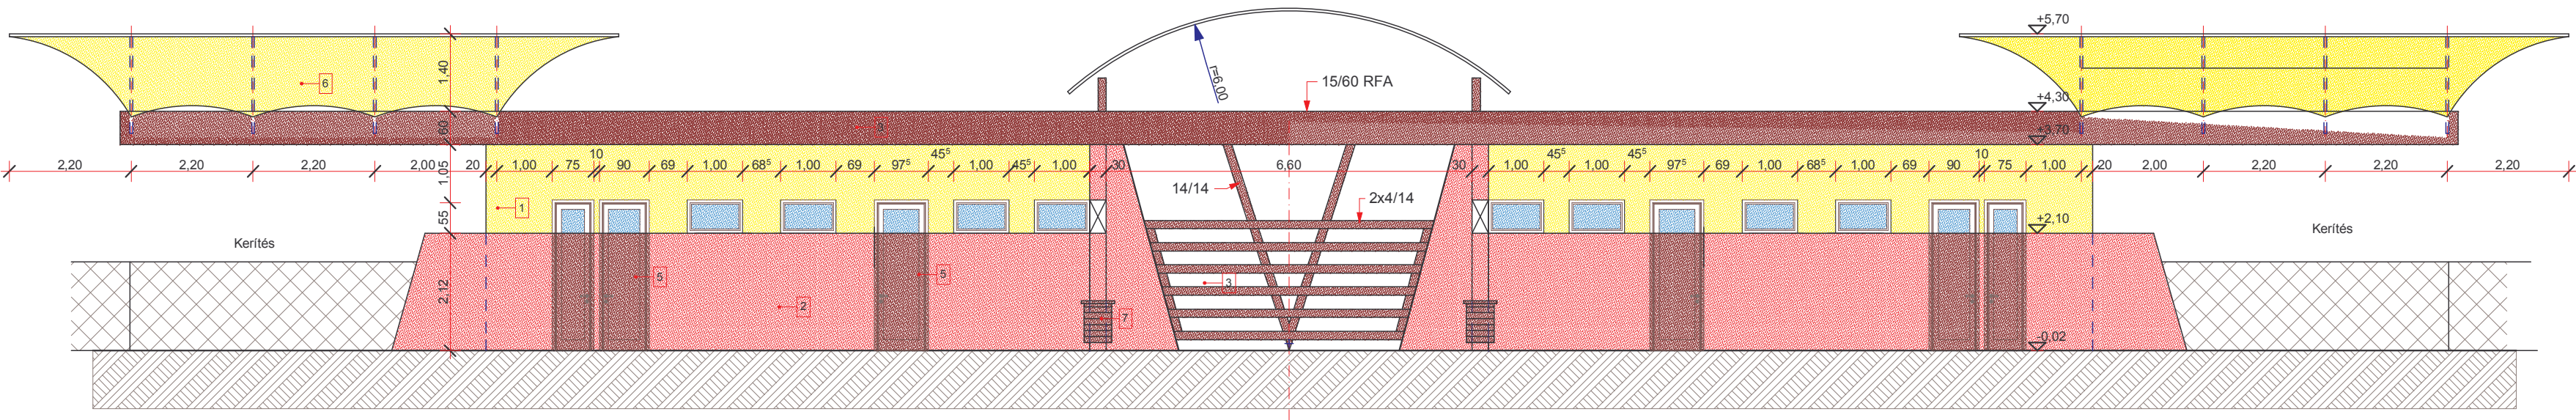

DÉL-KELETI HOMLOKZAT M1.100

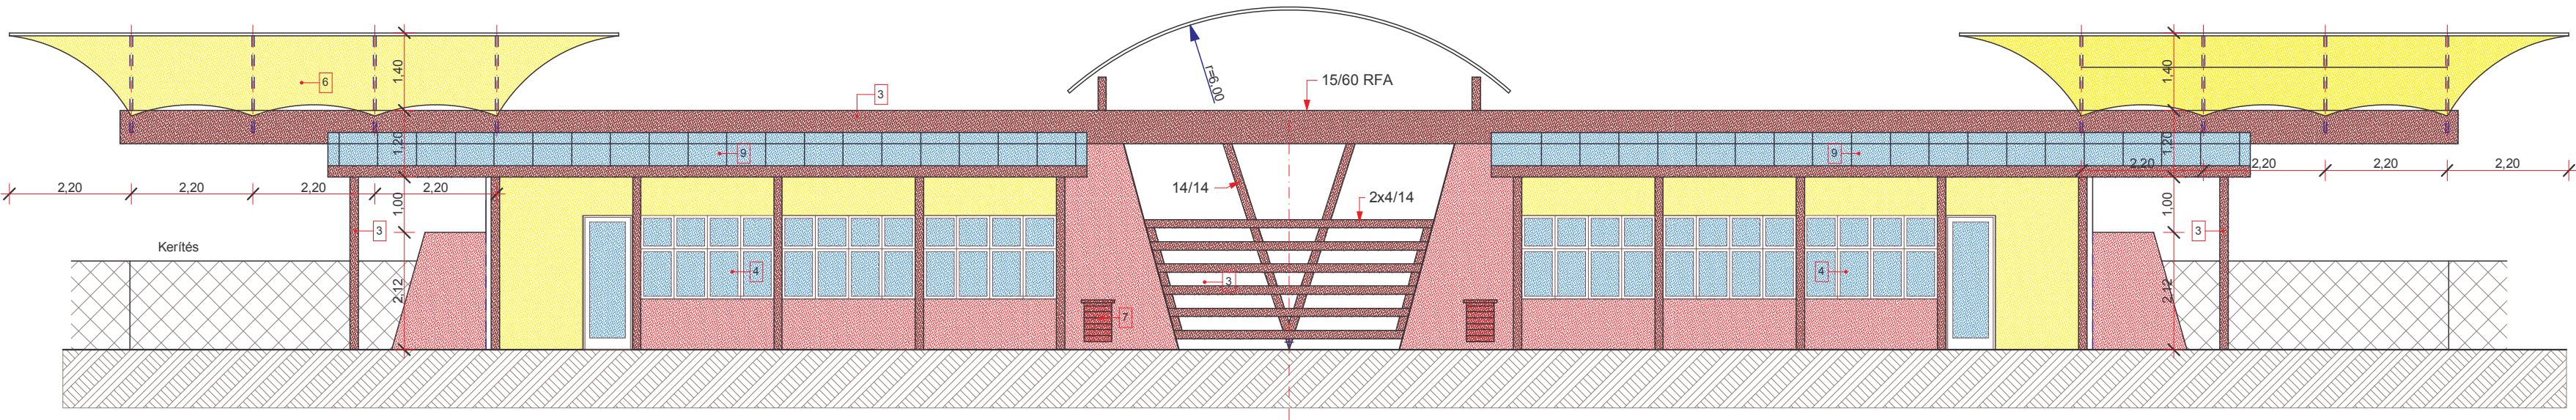

DÉL-NYUGATI HOMLOKZAT M1.100

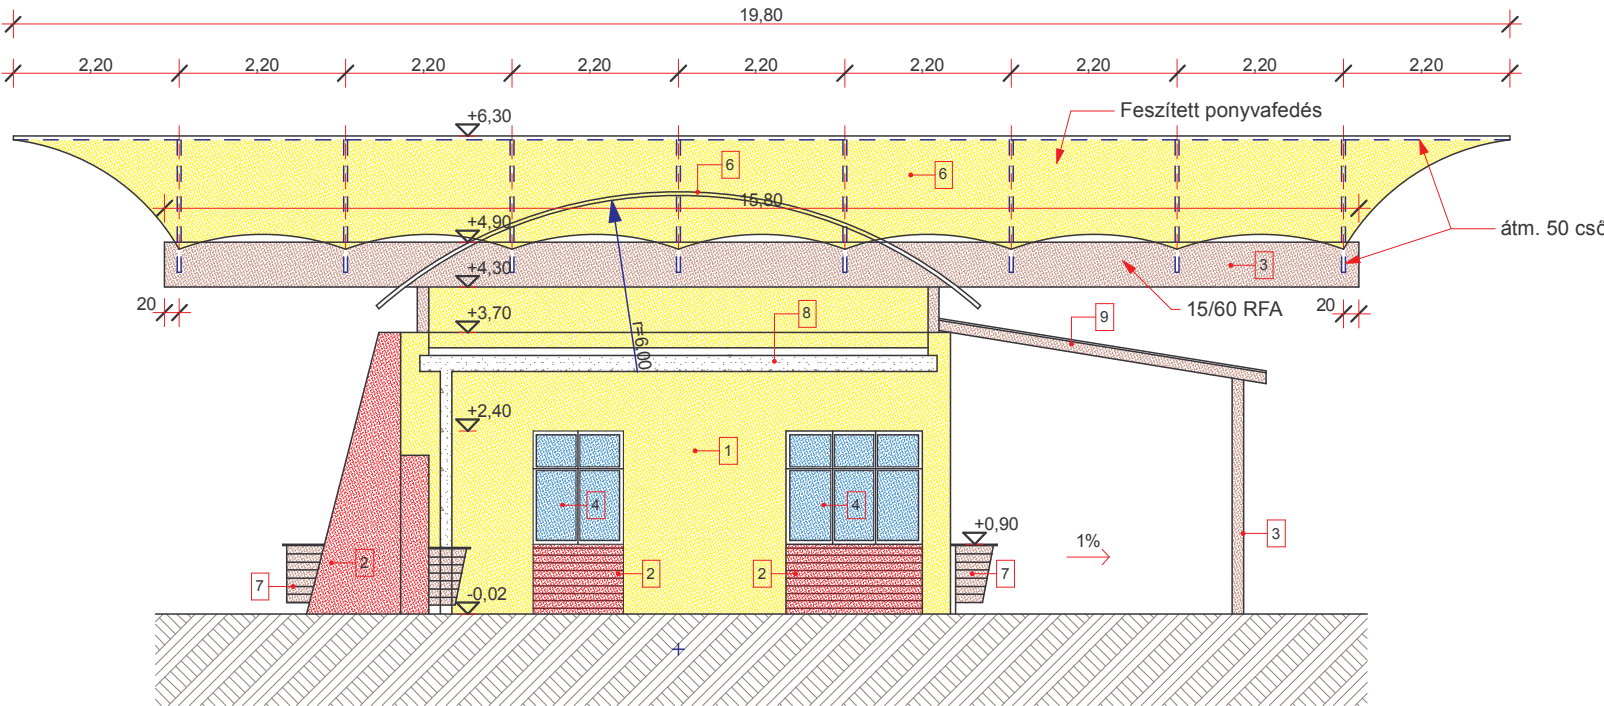

- FELÜLETKONSZIGNÁCIÓ:
1. Simított vakolat törtfehér festéssel
  2. 5 cm vastag Barabás téglakő burkolat , szorítottan lapjára ragasztva
  3. Gyalult fenyő ácsszerkezet középbarna vastaglazúr bevonattal
  4. Fehér műanyag nyílászáró kétrétegű hőszigetelő üvegezéssel
  5. Középbarna famintás fóliával laminált műanyag nyílászáró
  6. Törtfehér fényáteresztő feszített ponyva, törtfehér átm. 50 acél csővázon
  7. Hézagos deszkázatú fedeles hulladék zsák tartó középbarna vastaglazúrral
  8. Horganyzott lemez épületbádogos szerkezet
  9. Polikarbonát héjalás 8 mm-es víztiszta táblából

±0,00=148,50m Balti felett

TERVEZŐ: **INTERRA GOLD KFT.**  
CÍME: 6640 CSONGRÁD, DÓZSA GYÖRGY TÉR 18.  
email: interragoldkft@gmail.com

MEGRENDŐ: **BALATONALMÁDI POLGÁRMESTERI HIVATAL**  
CÍME: 8220 Balatonalmádi Széchenyi sétány 1.

TERV: **BALATONALMÁDI STRANDFÜRDŐ KONYHATECHNOLÓGIA ÉPÜLET**  
CÍME: Balatonalmádi, belterület Hrsz.:2295/5

RAJZ: **HOMLOKZATOK**

A TERV JOGVÉDELEM ALATT ÁLL / THIS PLAN IS UNDER THE PROTECTION OF COPYRIGHT

STÁTUSZ	NÉV (ENG)	ALÁÍRÁS
Felelős építész tervező:	Tulok István É2-06-0205/13	
TERVFÁZIS / SZAKÁG: ÉPÍTÉSI ENGEDÉLYEZÉSI TERV ÉPÍTÉSZET		

ph.

ph. aláírás

MUNKASZÁM:		
DÁTUM: 2012. 04. 19.		
FILE NÉV: Konyhatechnológia2012-04-25.pln		
LÉPTÉK:	MÓDOSÍTÁS:	RAJZSZÁM:
M 1:100	M-00	E-3