


DÉLI HOMLOKZAT M1:100

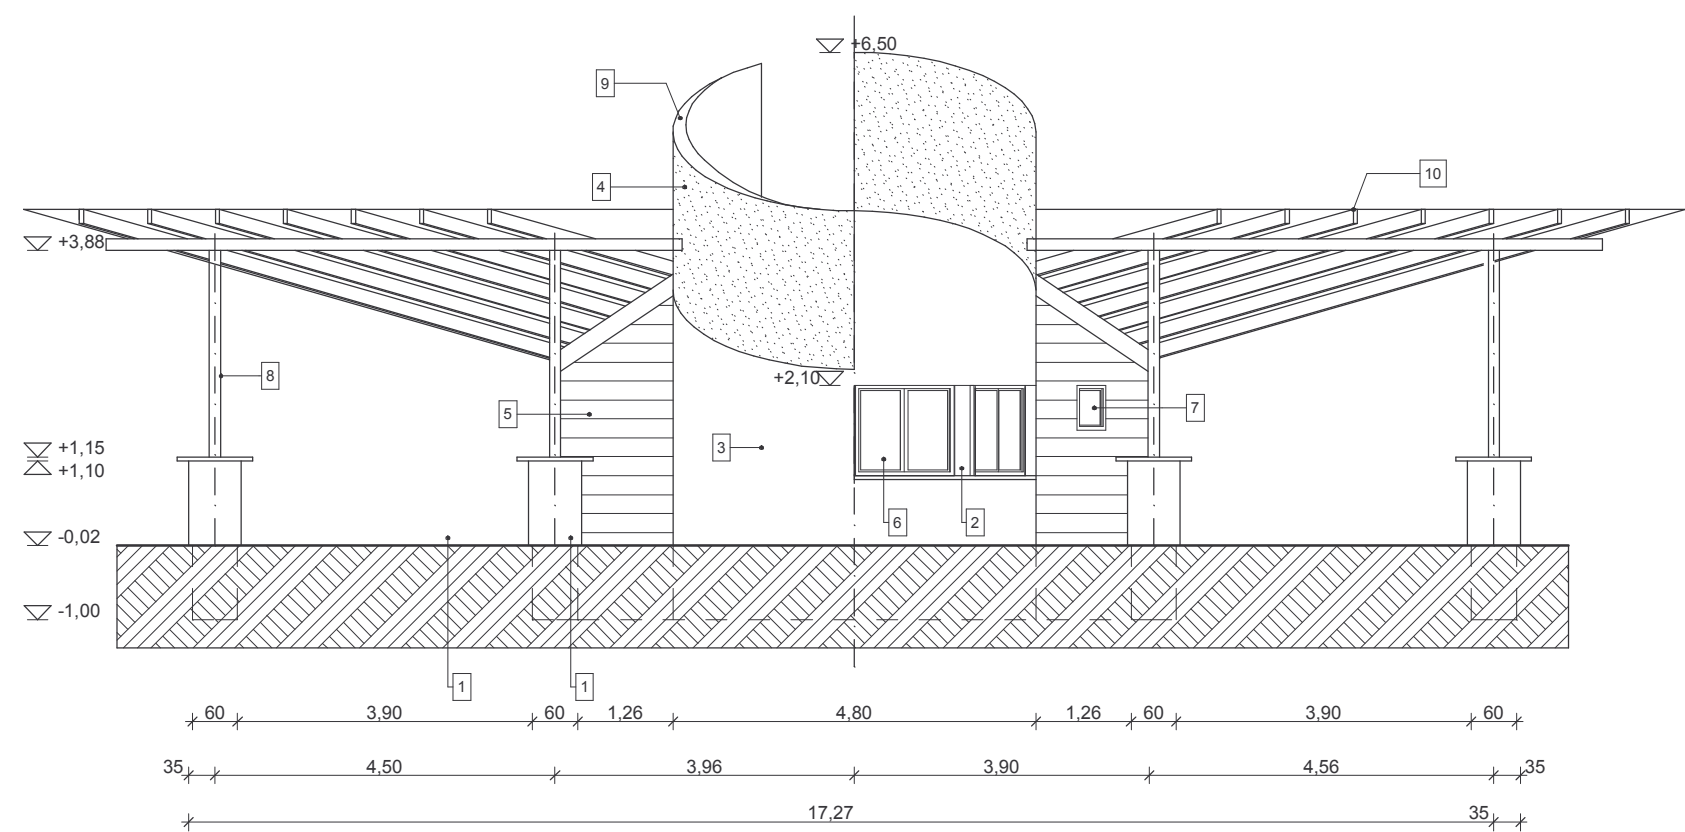

FELÜLETKONSZIGNÁCIÓ:

1. Fehér lábazati gyöngyvakolat
2. Selyemfényű fehér festés
3. Símitott vakolat fehér festéssel
4. D= 4 mm-es középbarna nemesvakolat festés szivacsos tarkítással
5. Középbarna vastaglazúros fenyő lambéria
6. Fehér műanyag nyílászáró hőszigetelő üvegezéssel
7. Középbarna vastaglazúros fenyő nyílászáró opál hőszigetelt üveggel
8. Középbarna vastaglazúros gyalult látszó ácsszerkezet
9. Horganyzott lemez épületbádogos szerkezet
10. Bronz polikarbonát terasztető

TERVEZŐ:	INTERRA GOLD KFT.
CÍME:	6640 CSONGRÁD, DÓZSA GYÖRGY TÉR 18. email: interragold@gmail.com
MEGRENDELŐ:	BALATONALMÁDI POLGÁRMESTERI HIVATAL
CÍME:	8220 Balatonalmádi Széchenyi sétány 1.
TERV:	BALATONALMÁDI STRANDFÜRDŐ KÜRTÖSKALÁCS ELÁRÚSÍTÓ HELY-ÉPÜLET
CÍME:	Balatonalmádi, belterület Hrsz.:2295/5
RAJZ:	NYUGATI HOMLOKZAT
A TERV JOGVÉDELEM ALATT ÁLL / THIS PLAN IS UNDER THE PROTECTION OF COPYRIGHT	

INTERRA  
GOLD  
KFT.

STÁTUSZ	NÉV (ENG)	ALÁÍRÁS
Felelős építész tervező:	Tulok István É2-06-0205/13	
TERV/FÁZIS / SZAKÁG: ÉPÍTÉSI ENGEDÉLYEZÉSI TERV ÉPÍTÉSZET		
ph.		
ph. aláírás		
MUNKASZÁM:		
DÁTUM: 2012. 04. 12.		
FILE NÉV:		
LÉPTÉK:	MÓDOSÍTÁS:	RAJZSZÁM:
M 1:100	M-0	É-4