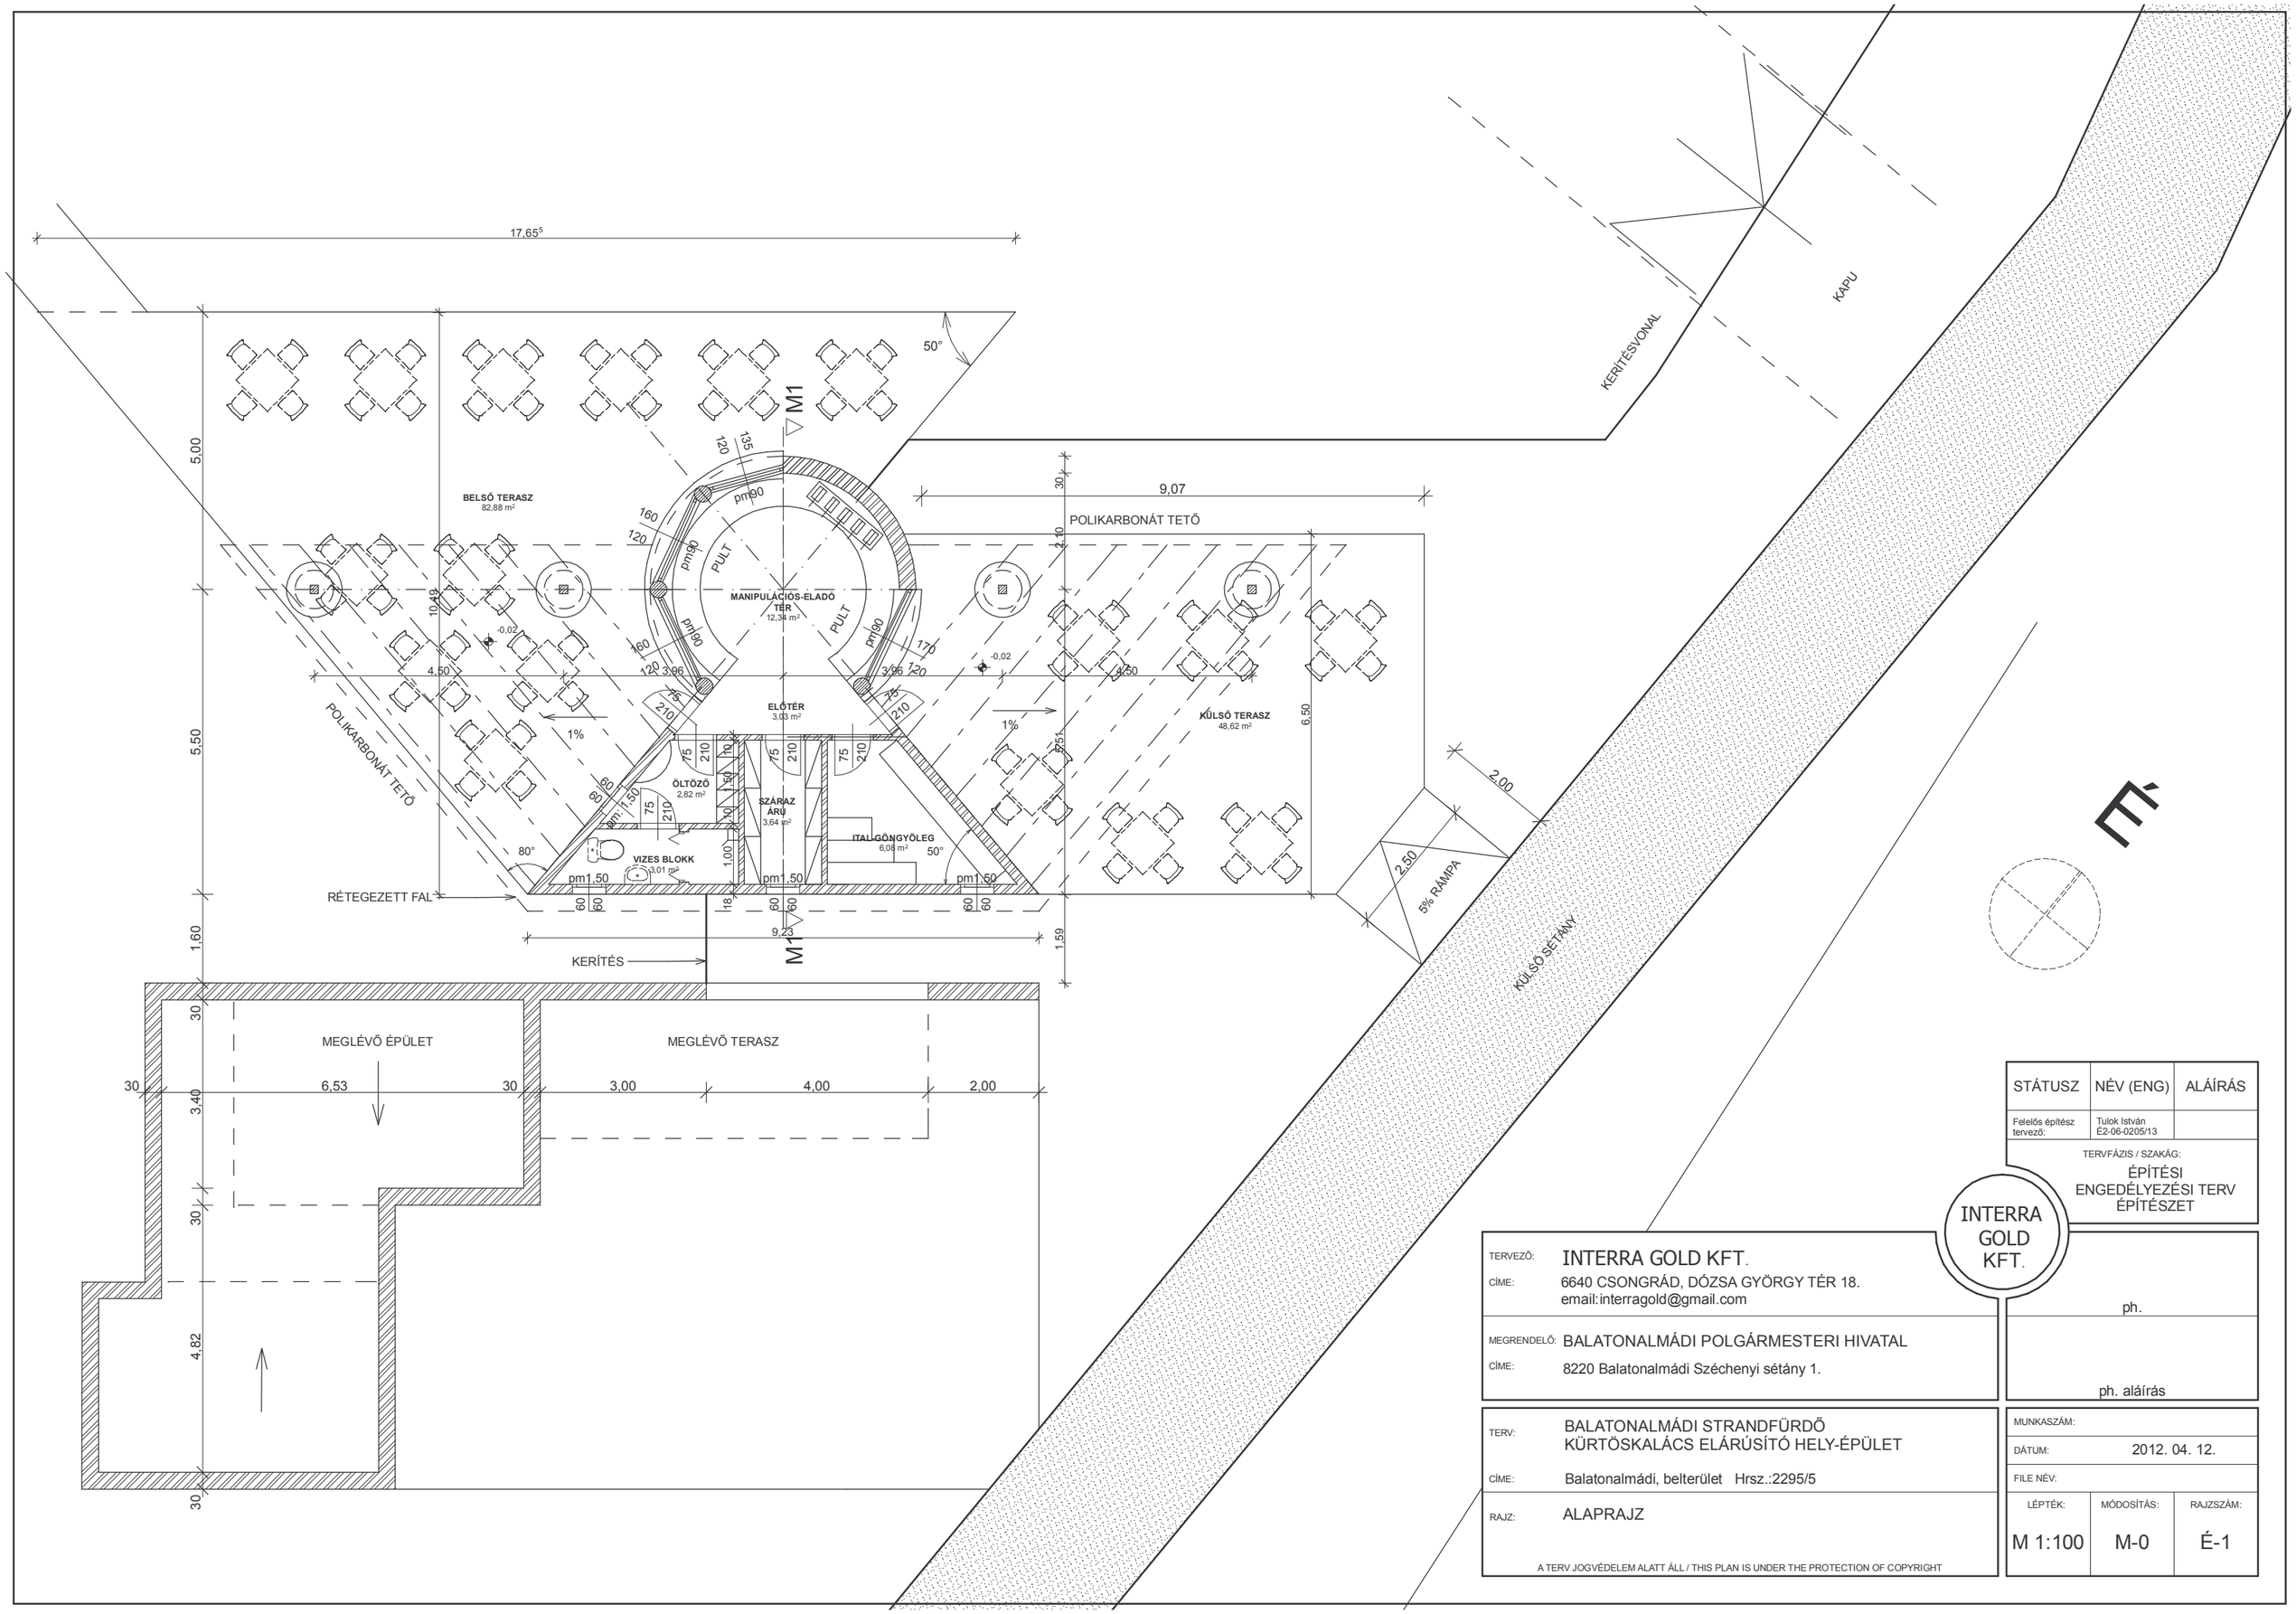

STÁTUSZ	NÉV (ENG)	ALÁÍRÁS
Felelős építész tervező:	Tulok István É2-06-0205/13	

TERVFÁZIS / SZAKÁG:
ÉPÍTÉSI ENGEDÉLYEZÉSI TERV ÉPÍTÉSZET

INTERRA GOLD KFT.

TERVEZŐ: INTERRA GOLD KFT.
CÍME: 6640 CSONGRÁD, DÓZSA GYÖRGY TÉR 18.
email:interragold@gmail.com

ph.

MEGRENDELŐ: BALATONALMÁDI POLGÁRMESTERI HIVATAL
CÍME: 8220 Balatonalmádi Széchenyi sétány 1.

ph. aláírás

TERV: BALATONALMÁDI STRANDFÜRDŐ KÜRTÖSKALÁCS ELÁRUSÍTÓ HELY-ÉPÜLET
CÍME: Balatonalmádi, belterület Hrsz.:2295/5
RAJZ: ALAPRAJZ

MUNKASZÁM:
DÁTUM: 2012. 04. 12.
FILE NÉV:

LÉPTÉK:	MÓDOSÍTÁS:	RAJZSZÁM:
M 1:100	M-0	É-1

A TERV JOGVÉDELEM ALATT ÁLL / THIS PLAN IS UNDER THE PROTECTION OF COPYRIGHT