

TELEPÍTÉSI HELYSZÍNRAJZ M1:200

2287
közpark


ALAPTERÜLETI KIMUTATÁS:

ÉPÜLET BRUTTÓ ALAPTERÜLETE: 40 m²

FEDETT TERASZOK TERÜLETE: 60m²

NYITOTT TERASZOK TERÜLETE: 70m²

JÁRDÁK TERÜLETE: 20m²

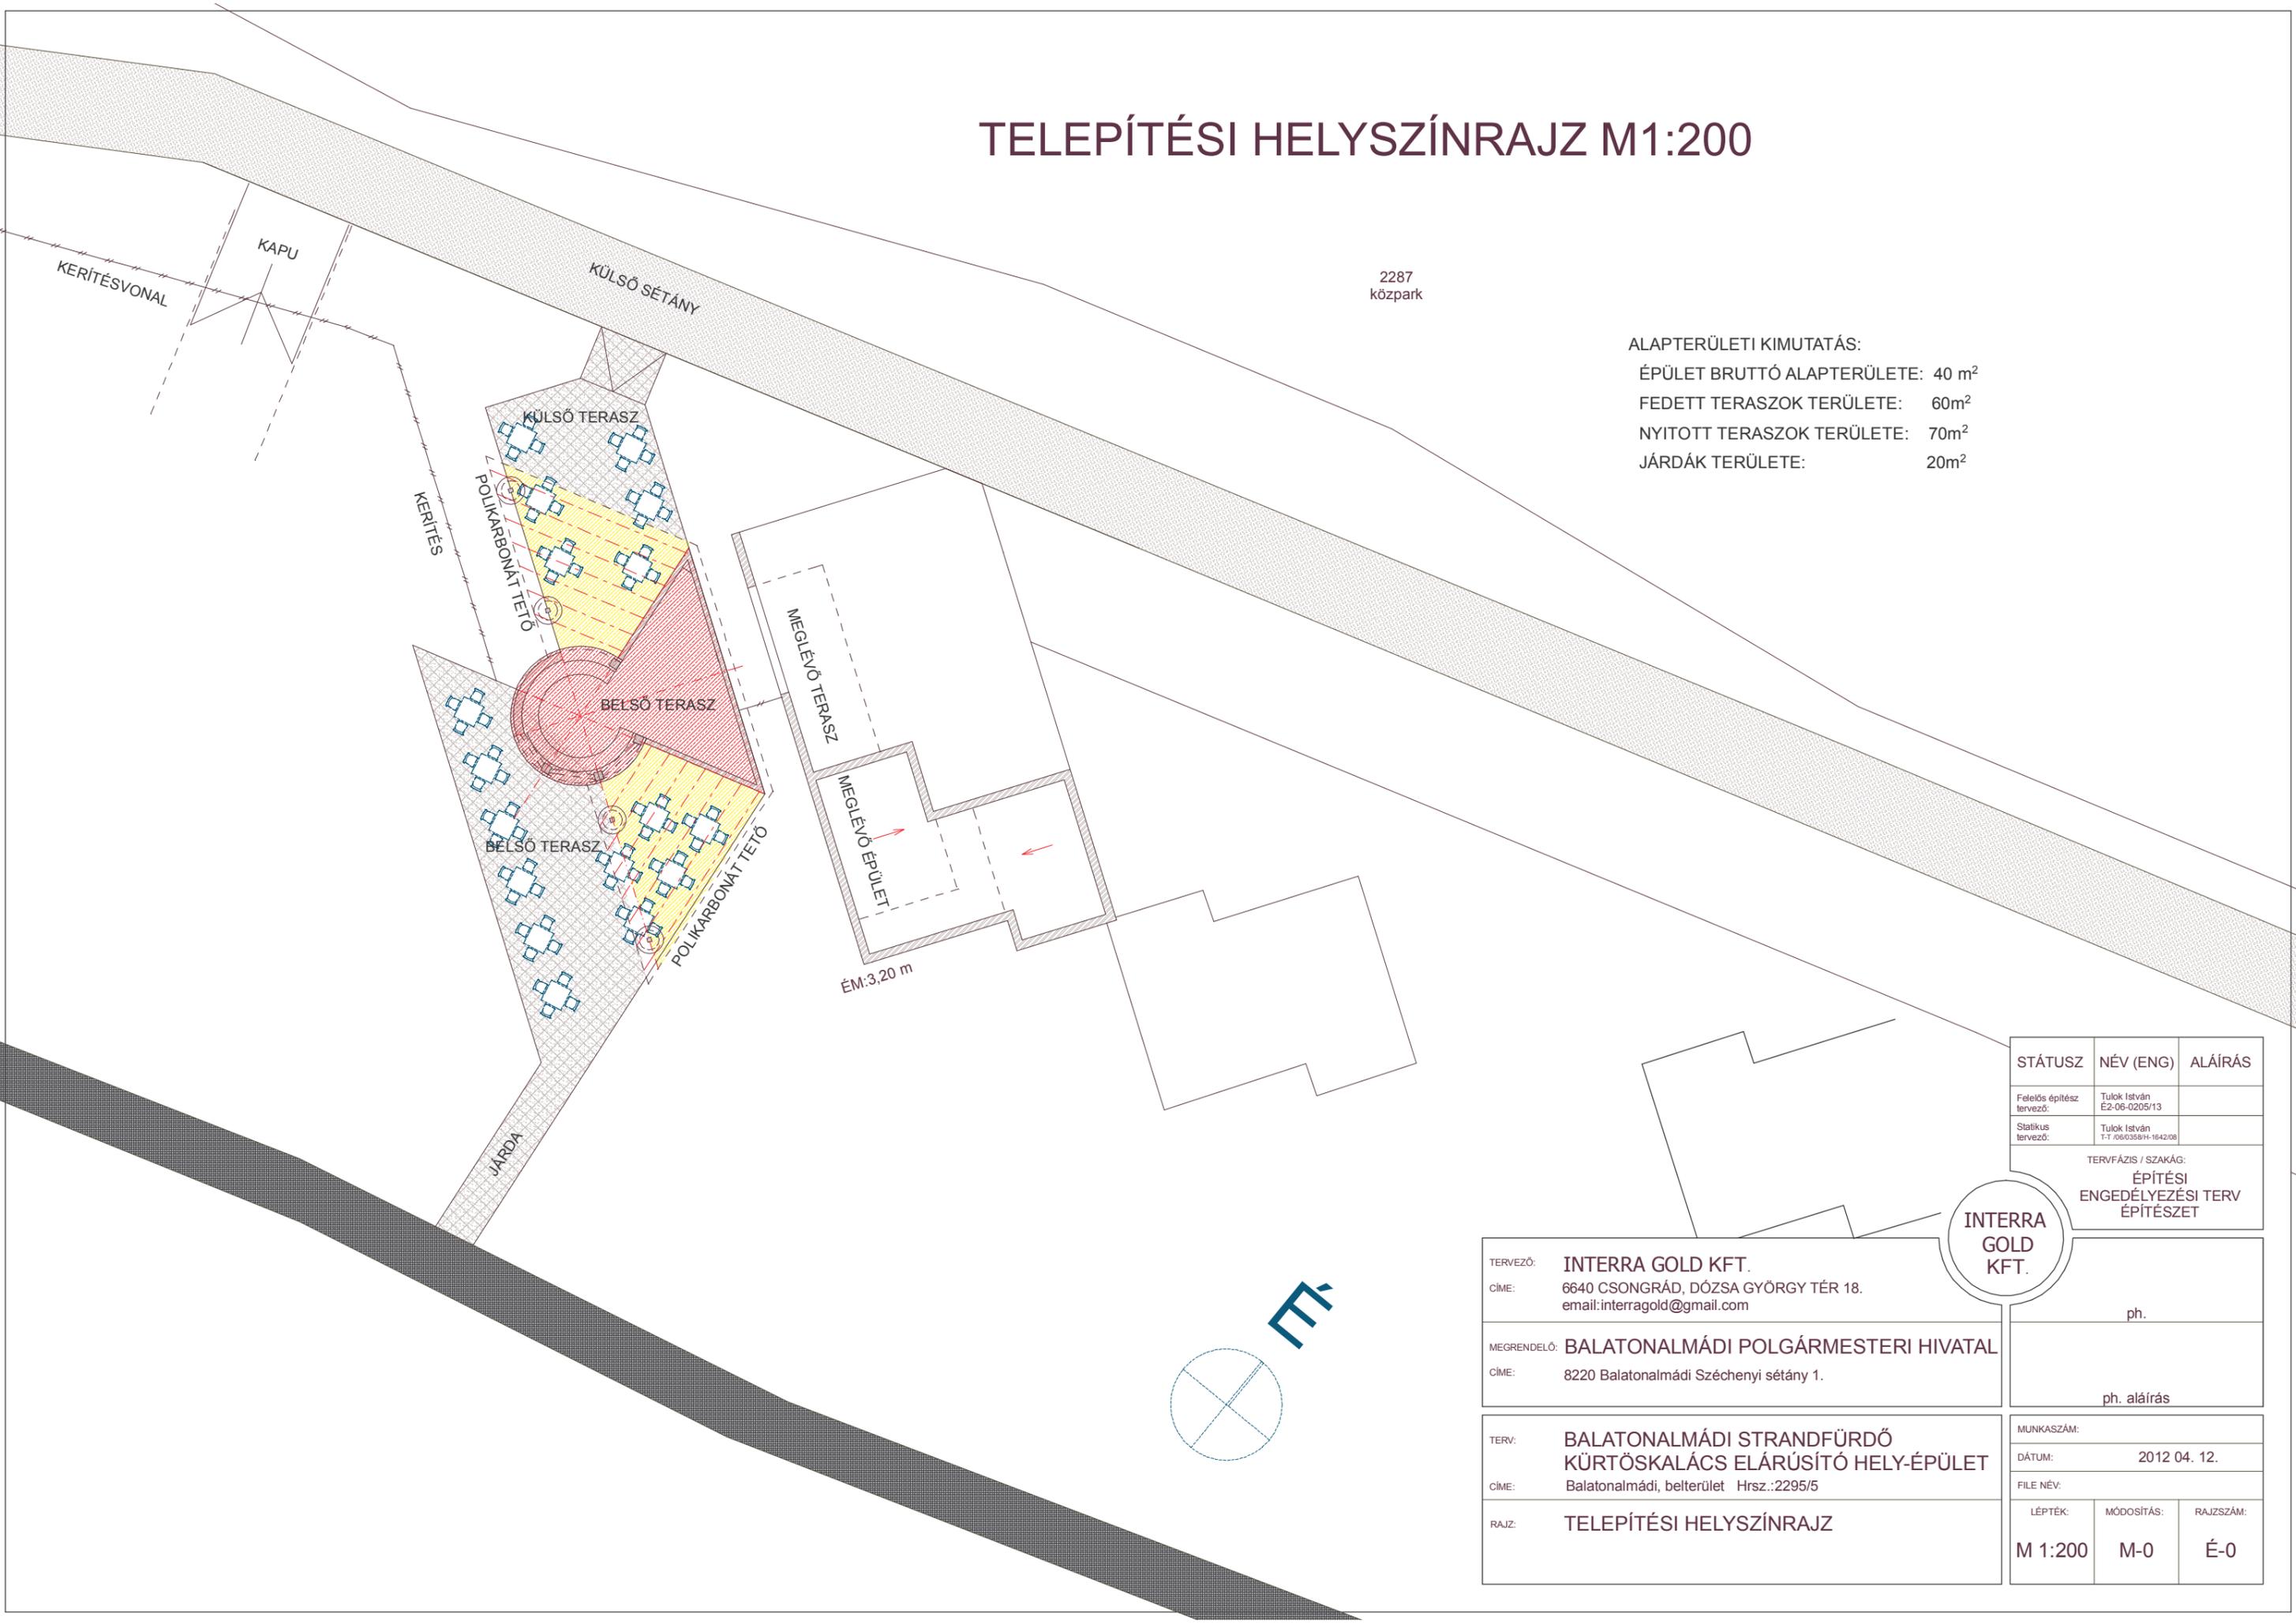

STÁTUSZ	NÉV (ENG)	ALÁÍRÁS
Felelős építész tervező:	Tulok István É2-06-0205/13	
Stálikus tervező:	Tulok István T-1_05/03/04-1642/08	
TERVFÁZIS / SZAKÁG: ÉPÍTÉSI ENGEDÉLYEZÉSI TERV ÉPÍTÉSZET		



TERVEZŐ:	INTERRA GOLD KFT.
CÍME:	6640 CSONGRÁD, DÓZSA GYÖRGY TÉR 18. email: interragold@gmail.com
MEGRENDELŐ:	BALATONALMÁDI POLGÁRMESTERI HIVATAL
CÍME:	8220 Balatonalmádi Széchenyi sétány 1.

ph.
ph. aláírás

TERV:	BALATONALMÁDI STRANDFÜRDŐ KÜRTÖSKALÁCS ELÁRUSÍTÓ HELY-ÉPÜLET
CÍME:	Balatonalmádi, belterület Hrsz.:2295/5
RAJZ:	TELEPÍTÉSI HELYSZÍNRAJZ

MUNKASZÁM:		
DÁTUM:	2012 04. 12.	
FILE NÉV:		
LÉPTÉK:	MÓDOSÍTÁS:	RAJZSZÁM:
M 1:200	M-0	É-0

