

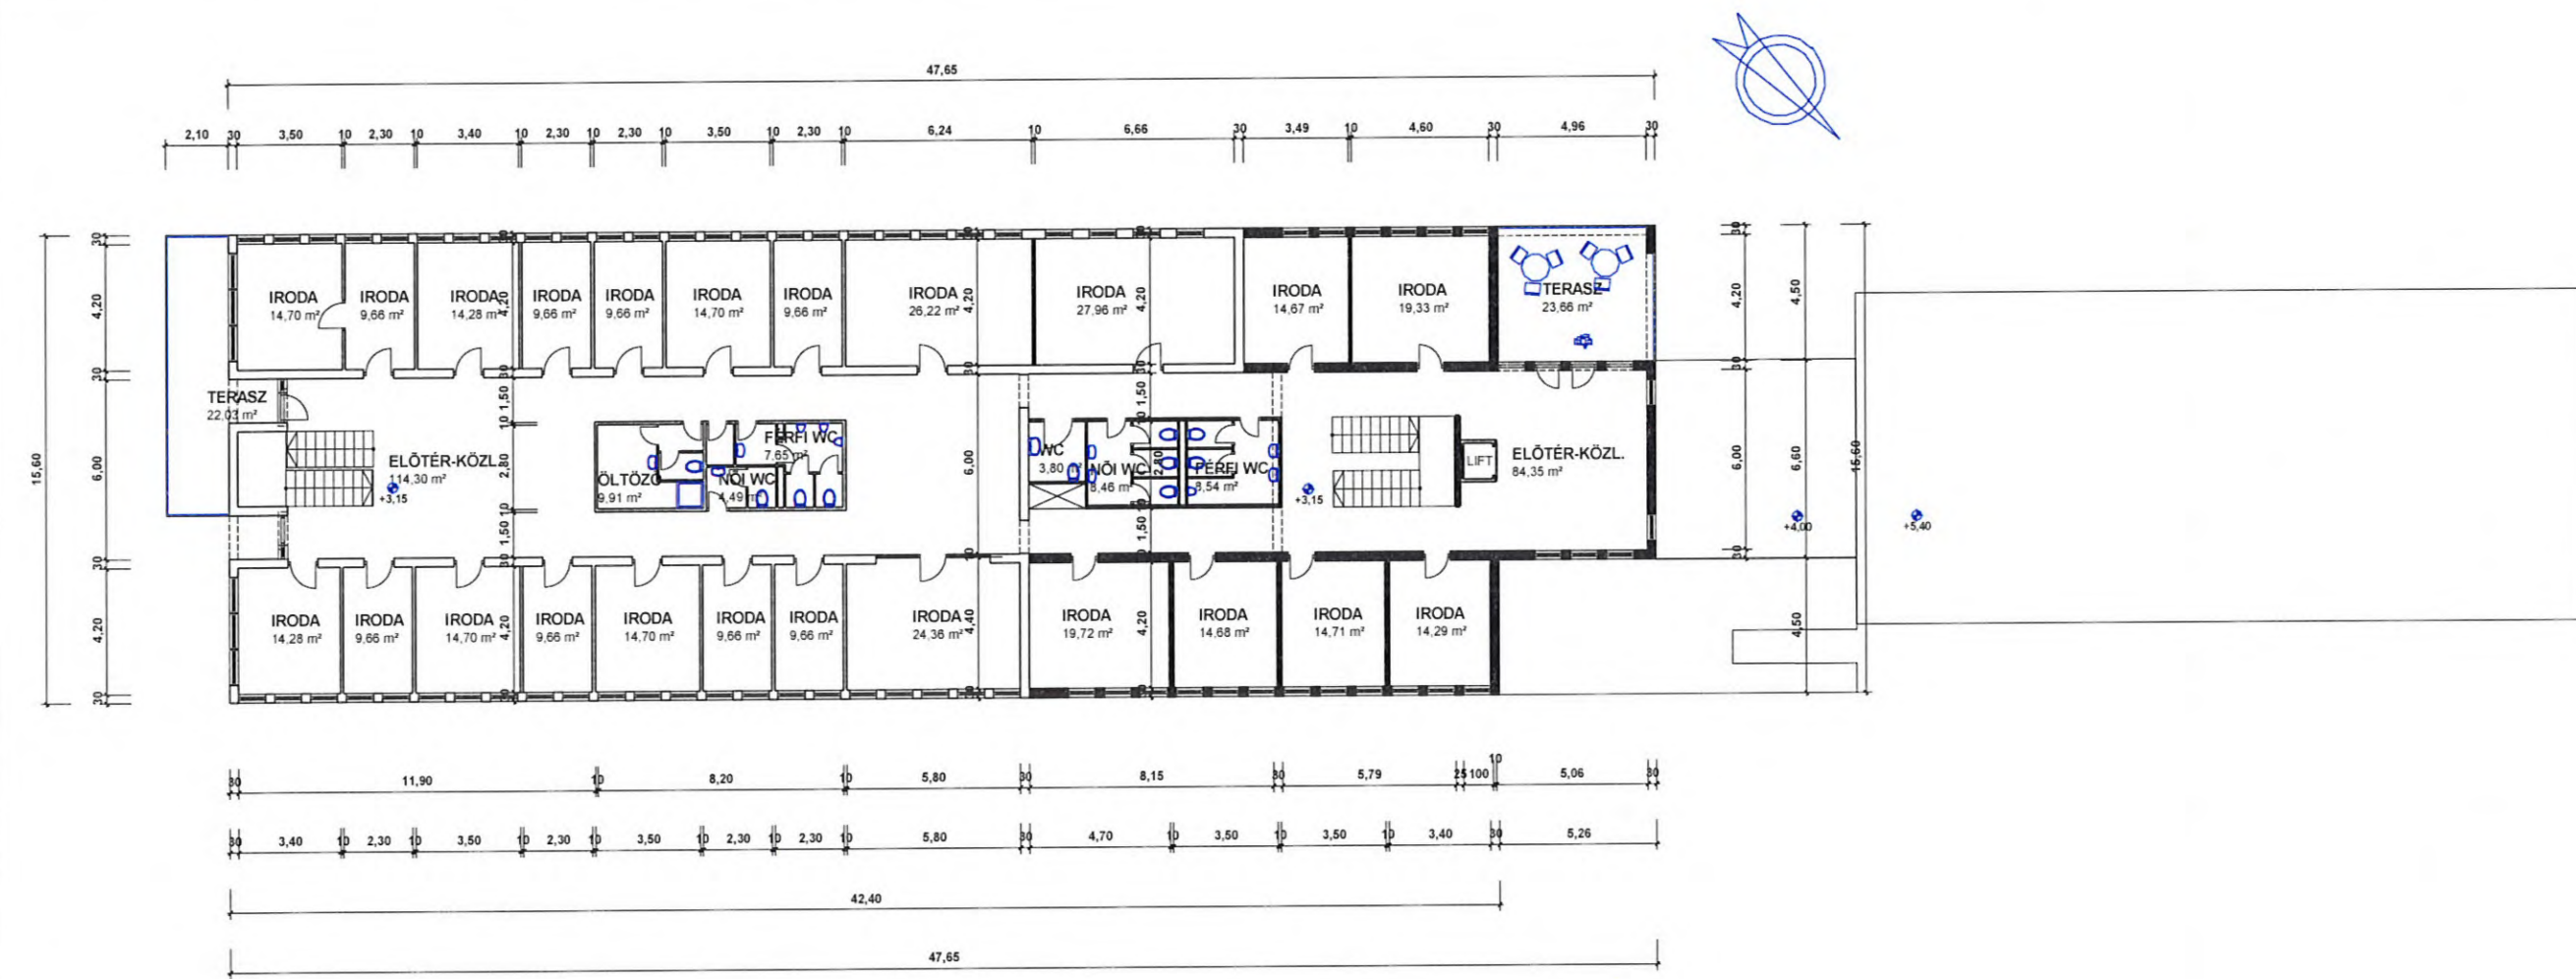



FÖLDSZINT ALAPRAJZA M 1:200

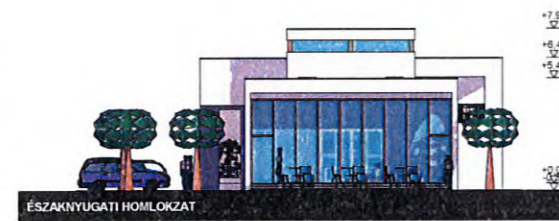





EMELET ALAPRAJZA M 1:200

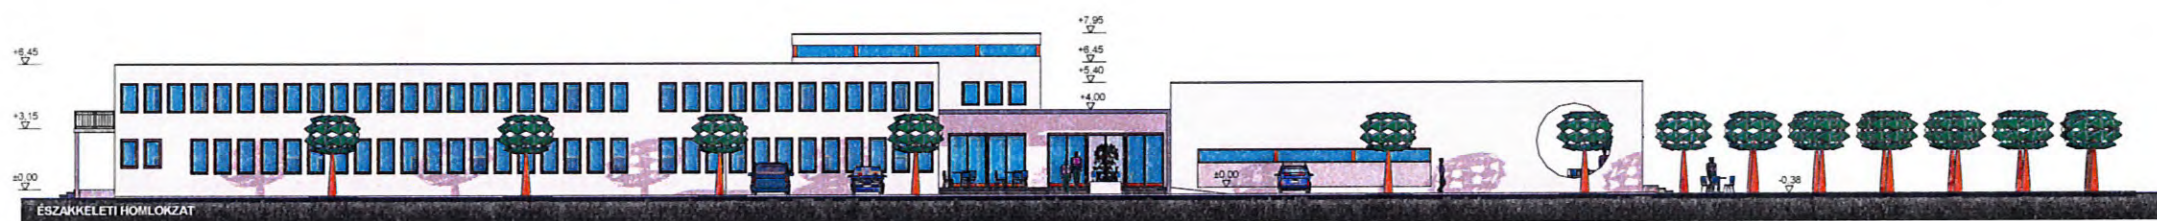

HOMLOKZATOK M 1:200

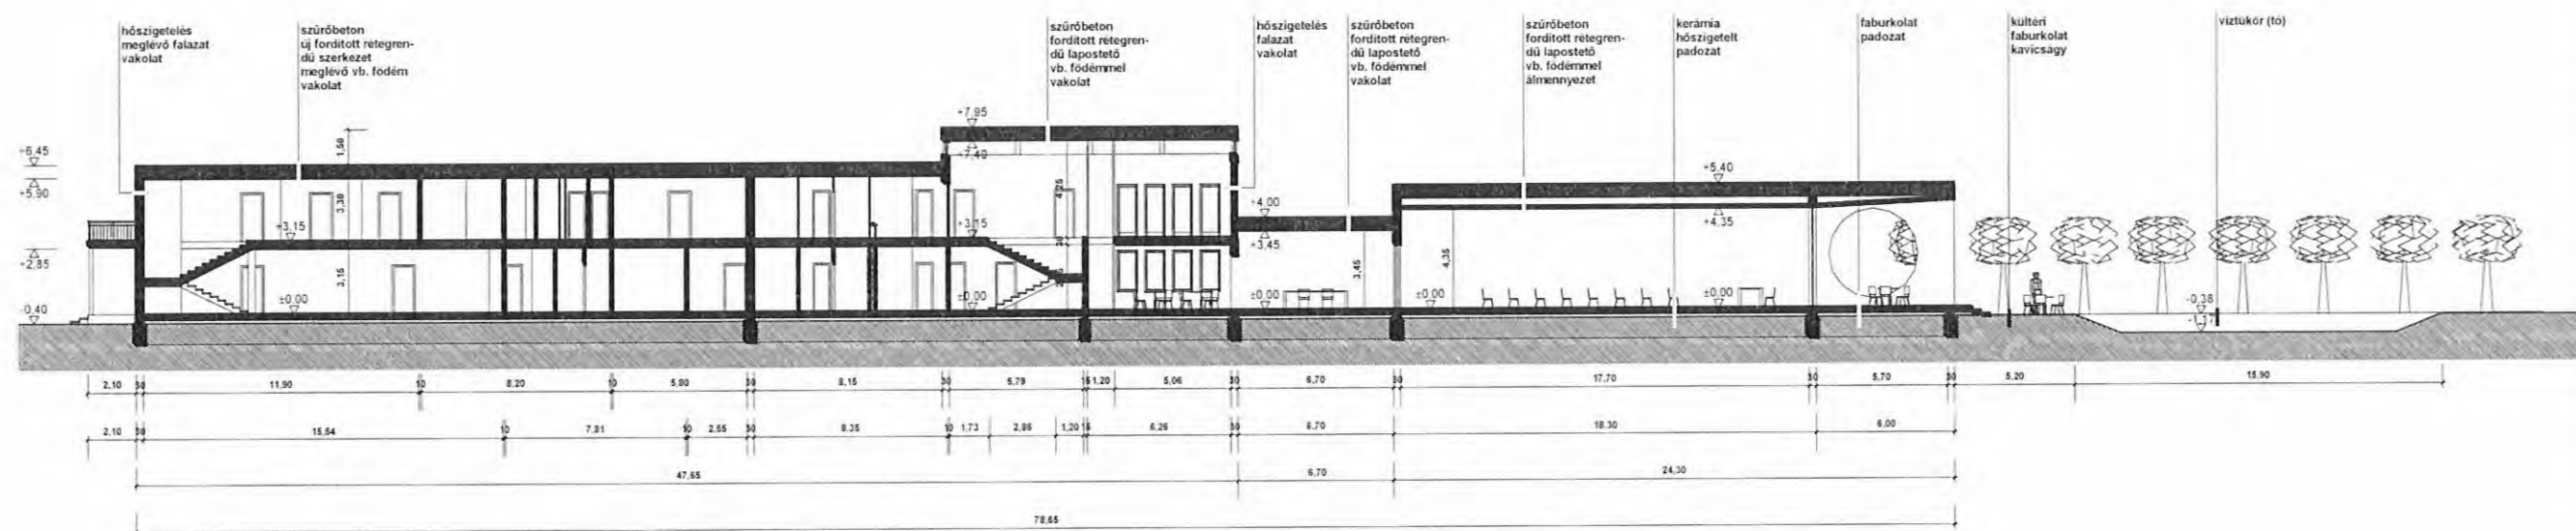


METSZET M 1:200

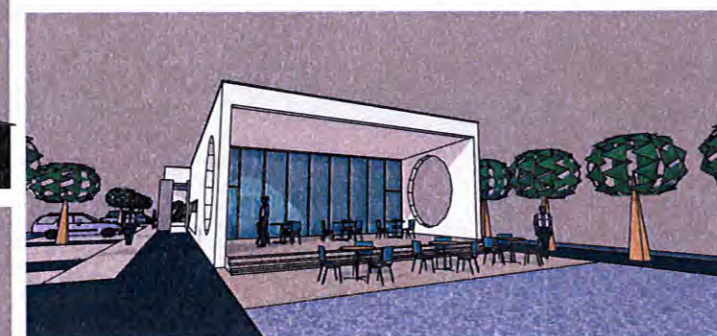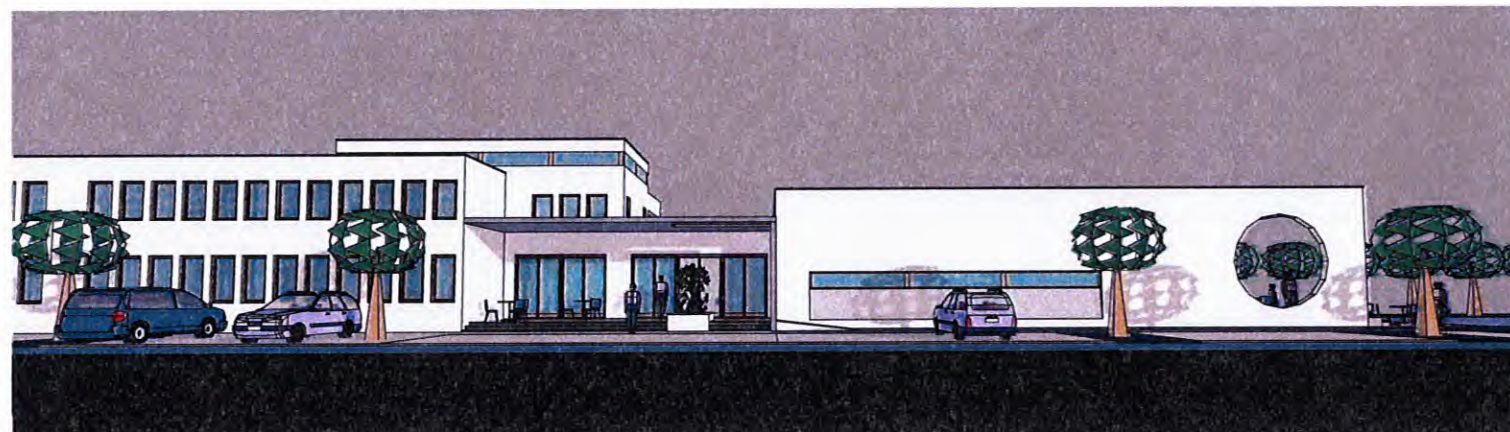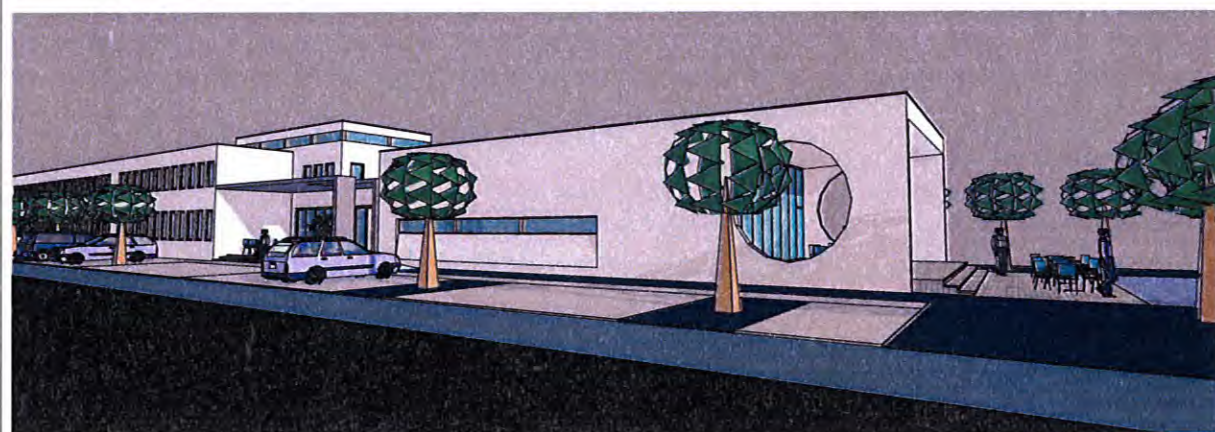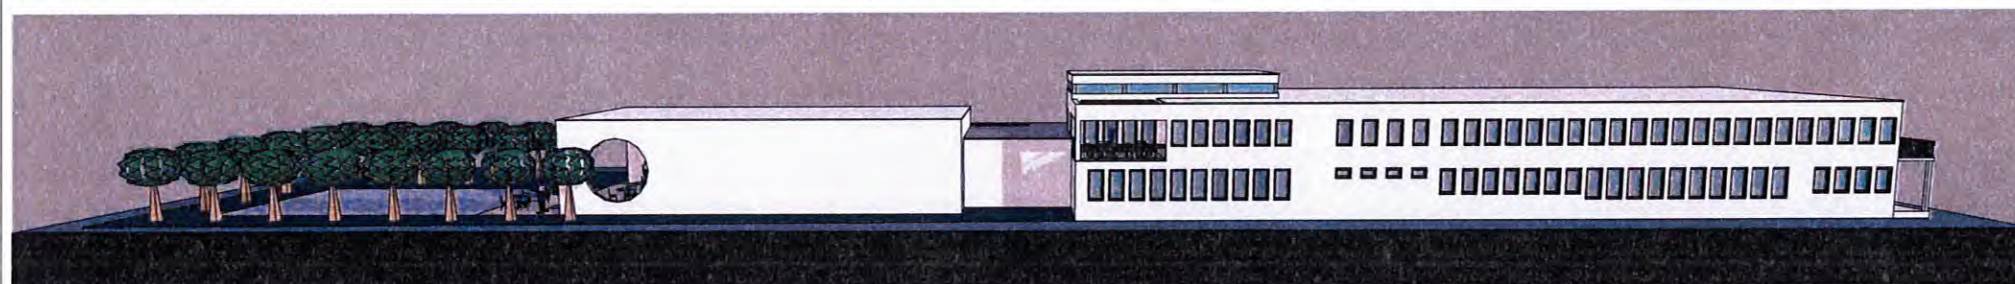

PERSPEKTÍVÁK M 1:200



TERVEZÉSI TERÜLET HELYSZÍNRAJZA - MEGLÉVŐ ÁLLAPOT

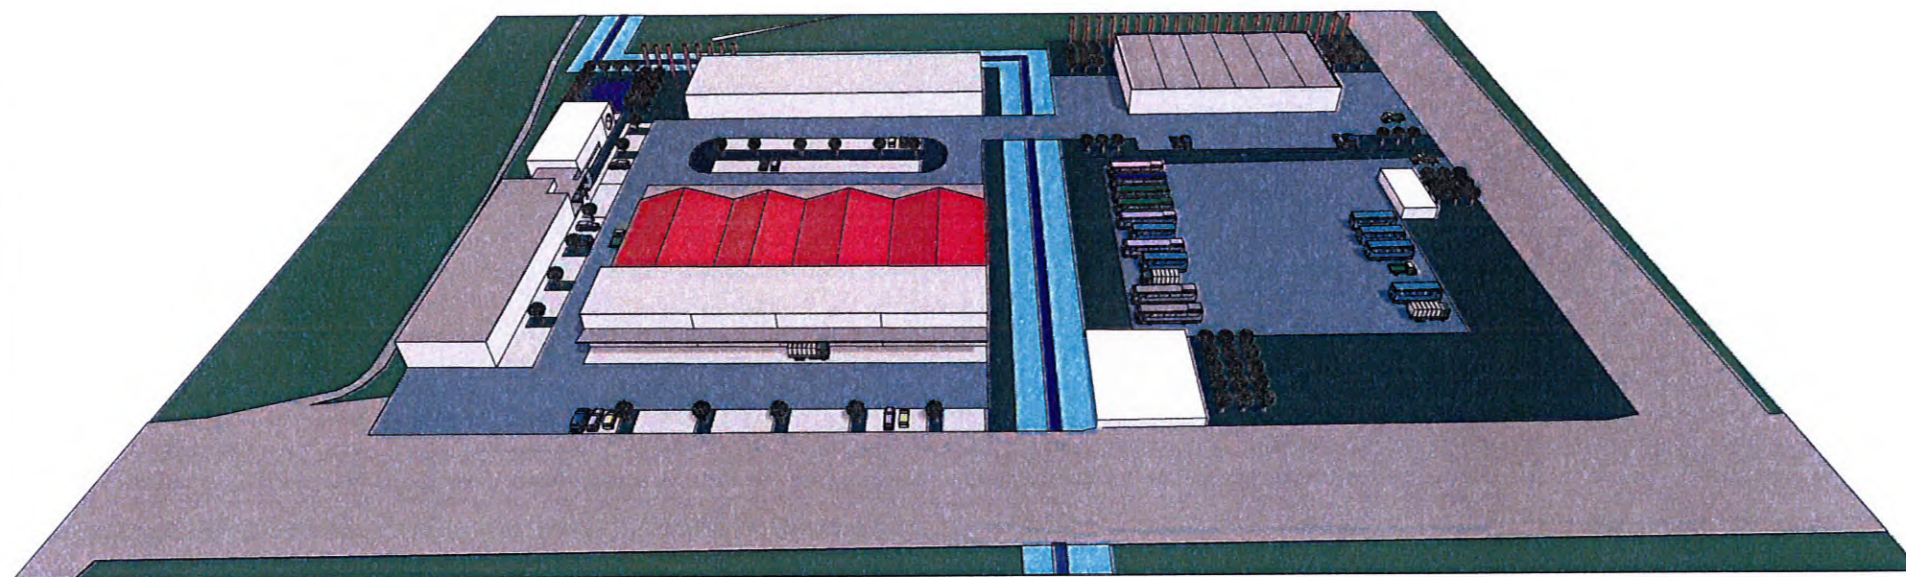


PERSPEKTÍVA A TERVEZÉSI TERÜLETRŐL

TERÜLETFELTÁRÁSI KONCEPCIÓ

Készítette: -Farkas Zoltán építész vezető tervező-

-Stelcz Tamás építész tervező-

2010. július

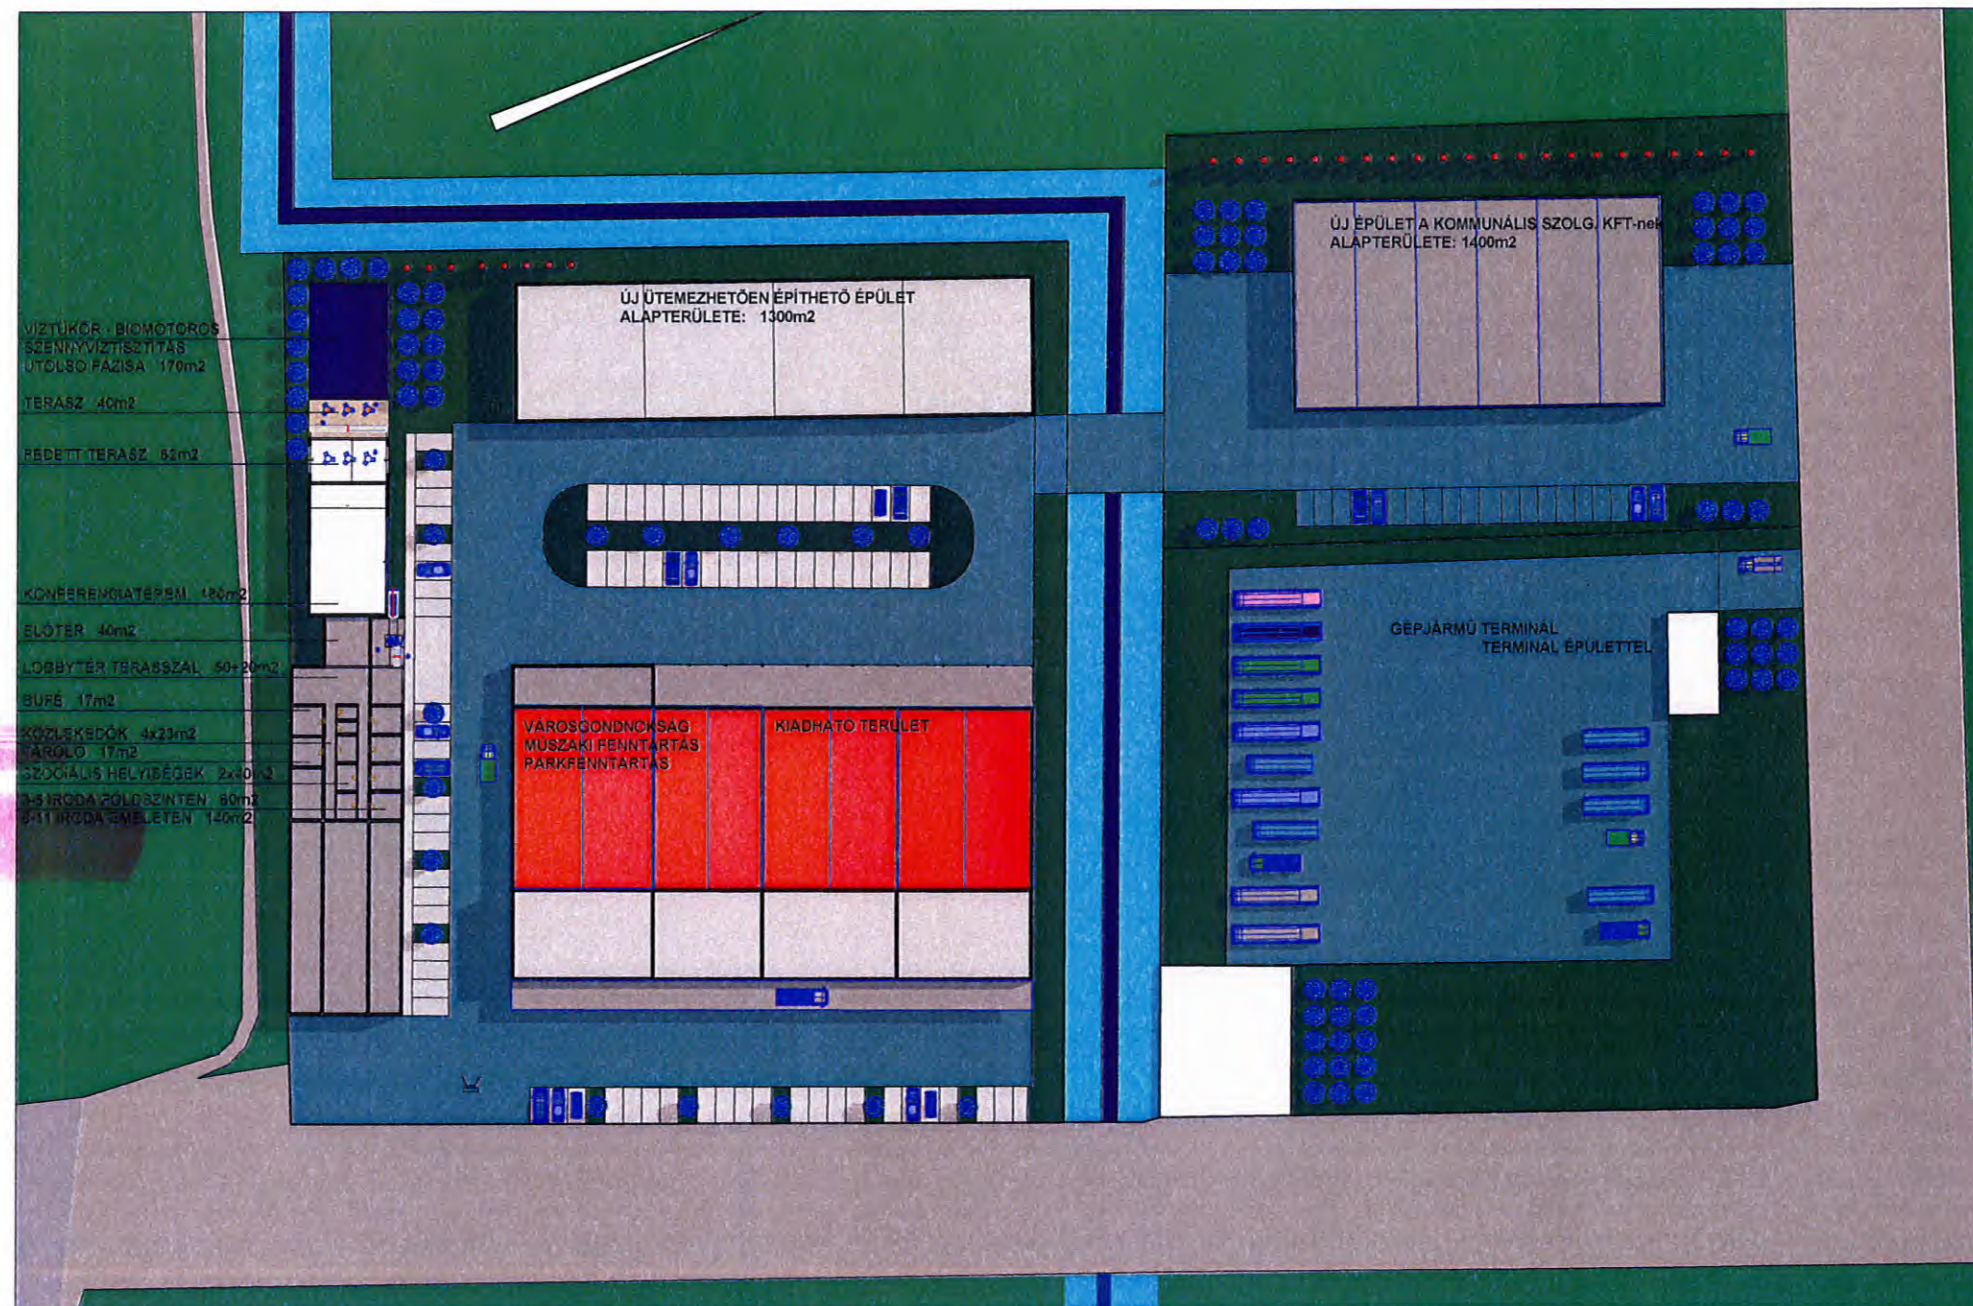

TERVEZÉSI TERÜLET HELYSZÍNRAJZA - TERVEZETT ÁLLAPOT

SZT szerinti területfelhasználási egység: Vt1

Javasolt építési övezet: Gksz

- max. szintterület-sűrűség: 2,0
- max. beépítettség: 40%
- max. építménymagasság: 9,0m
- min. zöldfelület: 20%

SZT szerinti területfelhasználási egység: Vt2

Javasolt építési övezet: Gksz

- max. szintterület-sűrűség: 2,0
- max. beépítettség: 40%
- max. építménymagasság: 9,0m
- min. zöldfelület: 40%