

Balogh György

1112 Budapest Ördögárok lejtő 3.

Munkaszám: 3/2017

Budaörs

belterület


adatszolgáltatás iktatószáma:

2/ /2017

VÁLTOZÁSI VÁZRAJZ

a (11466/2) és 11502/6 helyrajzi számú földrészletek határrendezéséről

Méretarány: 1:1000

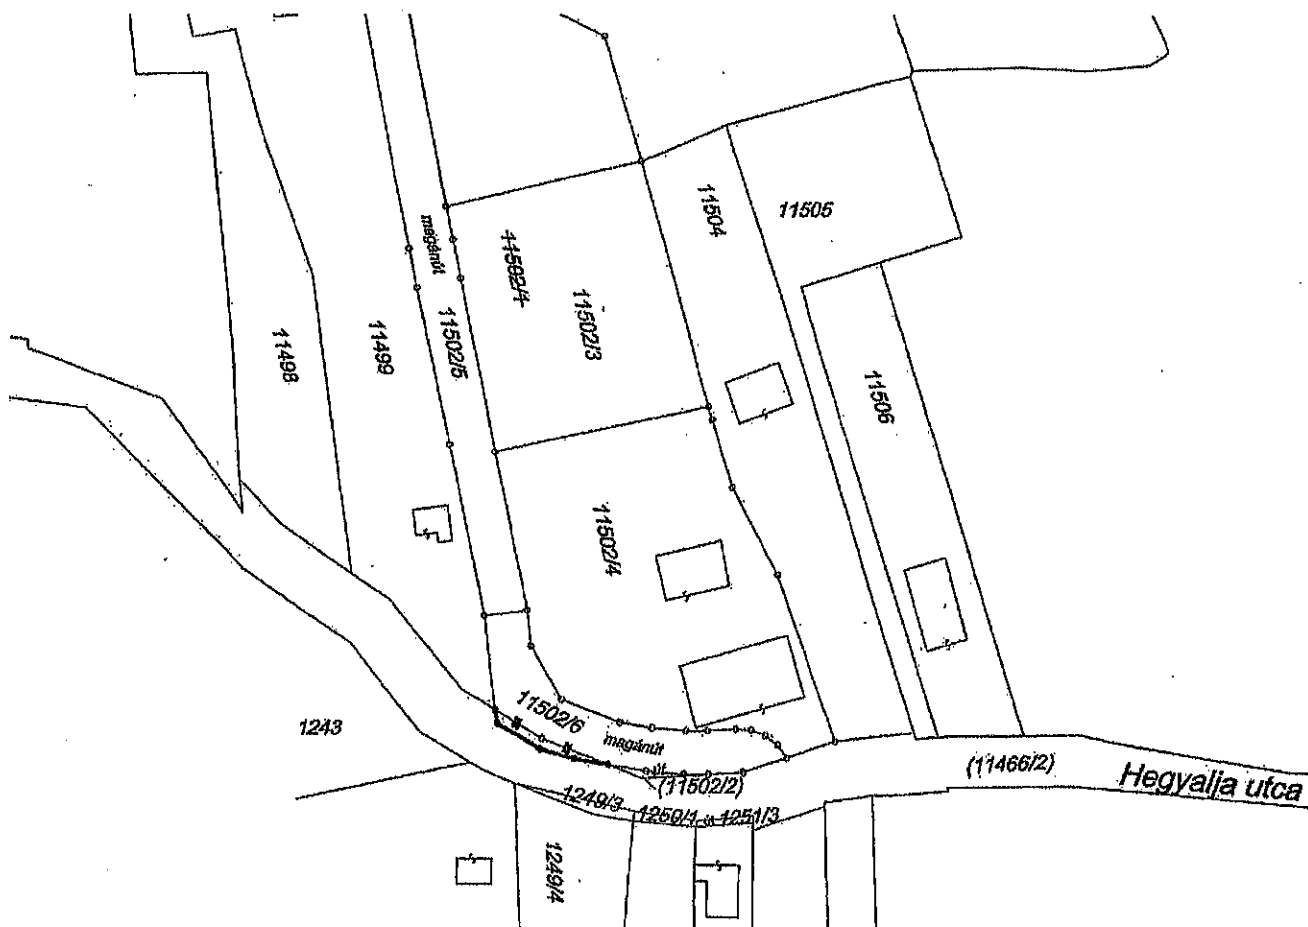

Változás előtti állapot						Változás utáni állapot								Megjegyzés
szám				Térület ha. m ²	AK	Helyrajzi szám	Alrészlet			Térület ha. m ²	AK	Szolgalmi és egyéb jogok		
	jel	műv.ág	o.m.											
							1	2	3				4	
1	2	3	4	5	6	7	8	9	10	11	12	13	14	
(11466/2)		kivett, közterület		0,4616	-	(11466/2)		kivett,közterület		0,4597	-			
11502/6		kivett, magánút		0,0300	-	11502/6		kivett, magánút		0,0319	-			
Összesen:				0,4916	-					0,4916	-			

A változás akarataunknak megfelelően történt:

Megelőzi az E-63/2016, 1948/2016 Iktatószámú
változási vázrajz átvételése.

A helyrajzi számozás és területszámítás helyes. Ez a záradék a
keletkezéstől számított egy évig hatályos, későbbi felhasználás előtt a
vázrajzot újra záradékolni kell.

Budapest, 2017 január 25.



Készítette:

földmérő lg. száma: 4335/2013

Budapest, 2017 hó nap

P.H.

Záradékoló:

Minőséget tanúsító:

Ing.rend.mln.szám: 0908/1990, GD-T-01-0312

Ing.rend.mln.szám: