

Kovács Gábor.

1117, Budapest, Móricz Zsigmond körtér 10 6/3

Munkaszám: 85/2019

Budaörs

város

Belterület

Adatszolgáltatás iktató száma: 2_2272_2019

VÁLTOZÁSI VÁZRAJZ

a 10751/2 helyrajzi számú földrészlet megosztásáról

M= 1:1000

Változás előtt						Változás után						
Helyrajzi szám	Alrészlet		Min. o.	ha, m ²	AK	Helyrajzi szám	Alrészlet		Min. o.	ha, m ²	AK	Szolgalmi és Egyéb jogok
	jel	műv. ág					jel	műv. ág				
1	2	3	4	5	6	7	8	9	10	11	12	13
10751/2				7.7282	246.01	10751/3		Kivett Helyi közút		0.0314	-	II. Vezetékjog Név: ELMŰ HÁLÓZATI KFT. Cím: 1132 BUDAPEST XIII. KER. Váci út 72-74. VMB-54/2012 engedély számú, (20705) Budaörs 2.sz. 0,4kV vezetékrendszerre vonatkozó vezetékhely 52 m ² III. Vezetékjog Név: TIGÁZ- DSO FÖLDGÁZELOSZTÓ KFT Cím: 4200 AJDÚSZOBOSZLÓ Rákóczi utca 184. A 1482/2015 számú vázrajz alapján az egész ingatlanból 56 m ² nagyságú területre
	a	Gyümölcsös	5	0.6378	25.51	10751/4	a	Gyümölcsös	5	7.6968	24.29	II. Vezetékjog Név: ELMŰ HÁLÓZATI KFT. Cím: 1132 BUDAPEST XIII. KER. Váci út 72-74. VMB-54/2012 engedély számú, (20705) Budaörs 2.sz. 0,4kV vezetékrendszerre vonatkozó vezetékhely 434 m ² III. Vezetékjog Név: TIGÁZ- DSO FÖLDGÁZELOSZTÓ KFT Cím: 4200 AJDÚSZOBOSZLÓ Rákóczi utca 184. A 1482/2015 számú vázrajz alapján az egész ingatlanból 1117 m ² nagyságú területre
	b	Gyümölcsös	5	0.8544	34.18		b	Gyümölcsös	5	0.8544	34.18	Terhelt a BUDAÖRS belterület 10775 hrsz-ú ingatlan illető Vízvezeték szolgalmi jog
	c	Szántó	6	1.3366	18.58		c	Szántó	6	1.3366	18.58	Terhelt a BUDAÖRS belterület 10781 hrsz-ú ingatlan illető Vízvezeték szolgalmi jog
	d	Szőlő	3	0.6270	61.01		d	Szőlő	3	0.6270	61.01	Terhelt a BUDAÖRS belterület 10682 hrsz-ú ingatlan illető Útszolgalmi jog
	f	Kivett	-	1.3961	0.00		f	Kivett	-	1.3961	0.00	Terhelt a BUDAÖRS belterület 10772 hrsz-ú ingatlan illető Vízvezeték szolgalmi jog
		3 lakóház, udvar gazdasági épület 5 db						3 lakóház, udvar gazdasági épület 5 db				
	g	Gyümölcsös	5	0.8712	34.85		g	Gyümölcsös	5	0.8712	34.85	
	h	Gyümölcsös	5	0.9550	38.20		h	Gyümölcsös	5	0.9550	38.20	
	j	Gyümölcsös	5	0.8419	33.68		j	Gyümölcsös	5	0.8419	33.68	
	k	Kivett	-	0.2082	0.00		k	Kivett	-	0.2082	0.00	
		2 lakóház, udvar						2 lakóház, udvar				
Összesen:				7.7282	246.01					7.7282	244.79	

A birtokhatár rendezés akaratunknak megfelelően történt:

Bakonyi Péter
osztályvezetőA művelési ágak, minőségi osztályok és a földminősítési mintatermek
feltüntetésére, valamint a földminősítési adatok számítása és ábrázolása helyes.

Budapest, 2020. 09. hó. 08. nap

Mezőgazdász

A helyrajzi számozás és a területszámítás helyes. Ez a záradék a keltezésétől
számított egy évig hatályos, későbbi felhasználás előtt a vázrajzot újra zára-
dokoltatni kell.

Budapest, 2020. 2020. SZEP 14. nap


Záradékoló: Bod Éva Ágnes
Ing.rend.mín.sz.: 1489/1996

Budapest, 2019. 07. 26.

Készítő, minőséget tanúsító: Ing.rend.mín.sz.: 1441/1995

13751/4 hrsz címkoordinátái:

Psz	Y	X	P.kód
1	643751	232562	5412
2	643951	232331	5412
3	643943	232304	5412
4	643998	232294	5412
5	643950	232268	5412
6	644000	232263	5412
7	643932	232215	5412
8	643955	232218	5412
9	643930	232194	5412
10	644129	232205	5412
11	644146	232194	5412

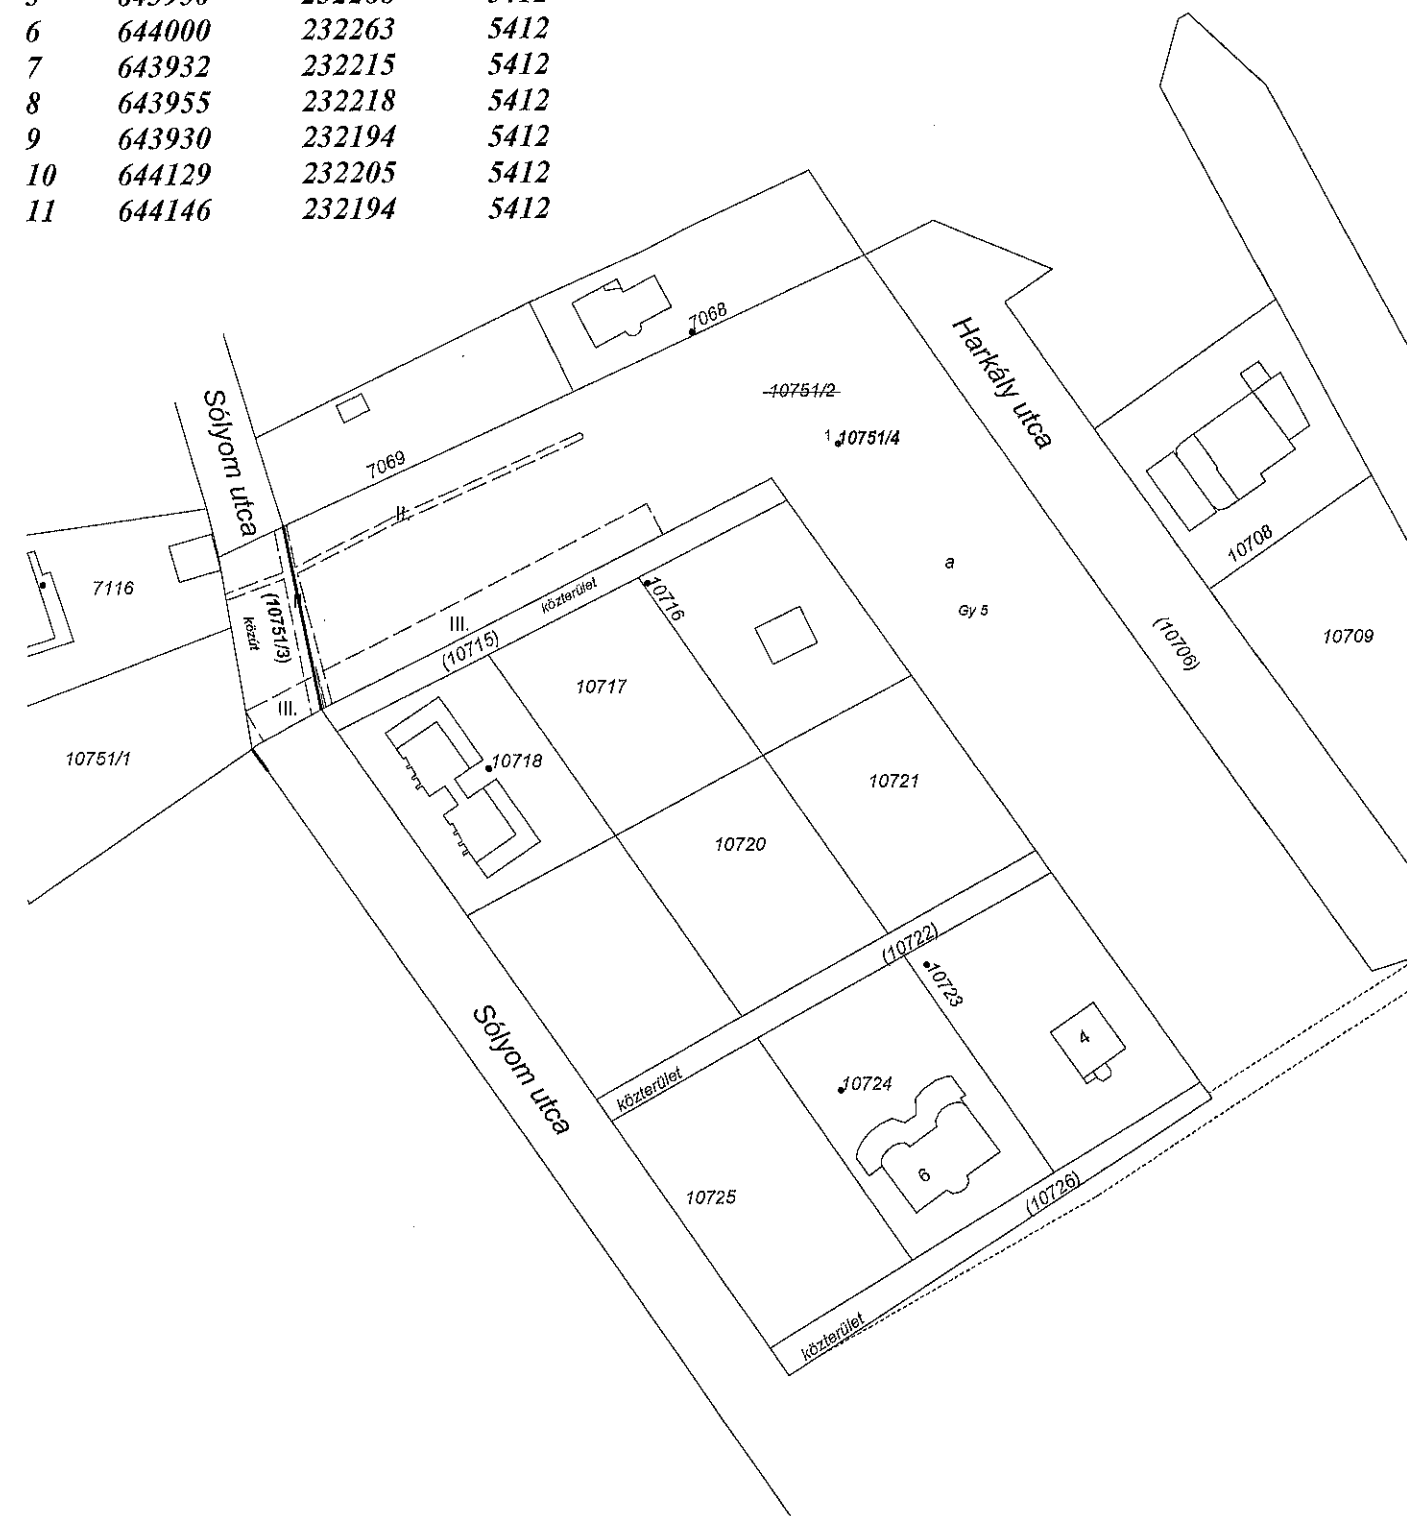

606426/2020

E-56/2020