


# VÁLTOZÁSI VÁZRAJZ

a 4072/2 helyrajzi számú földrészlet megosztásáról

Méretarány: 1:1500

Címkoordináták		
Pontszám	Y	X
1 (4072/3 hrsz)	643477	233806
2 (4072/3 hrsz)	643461	233821

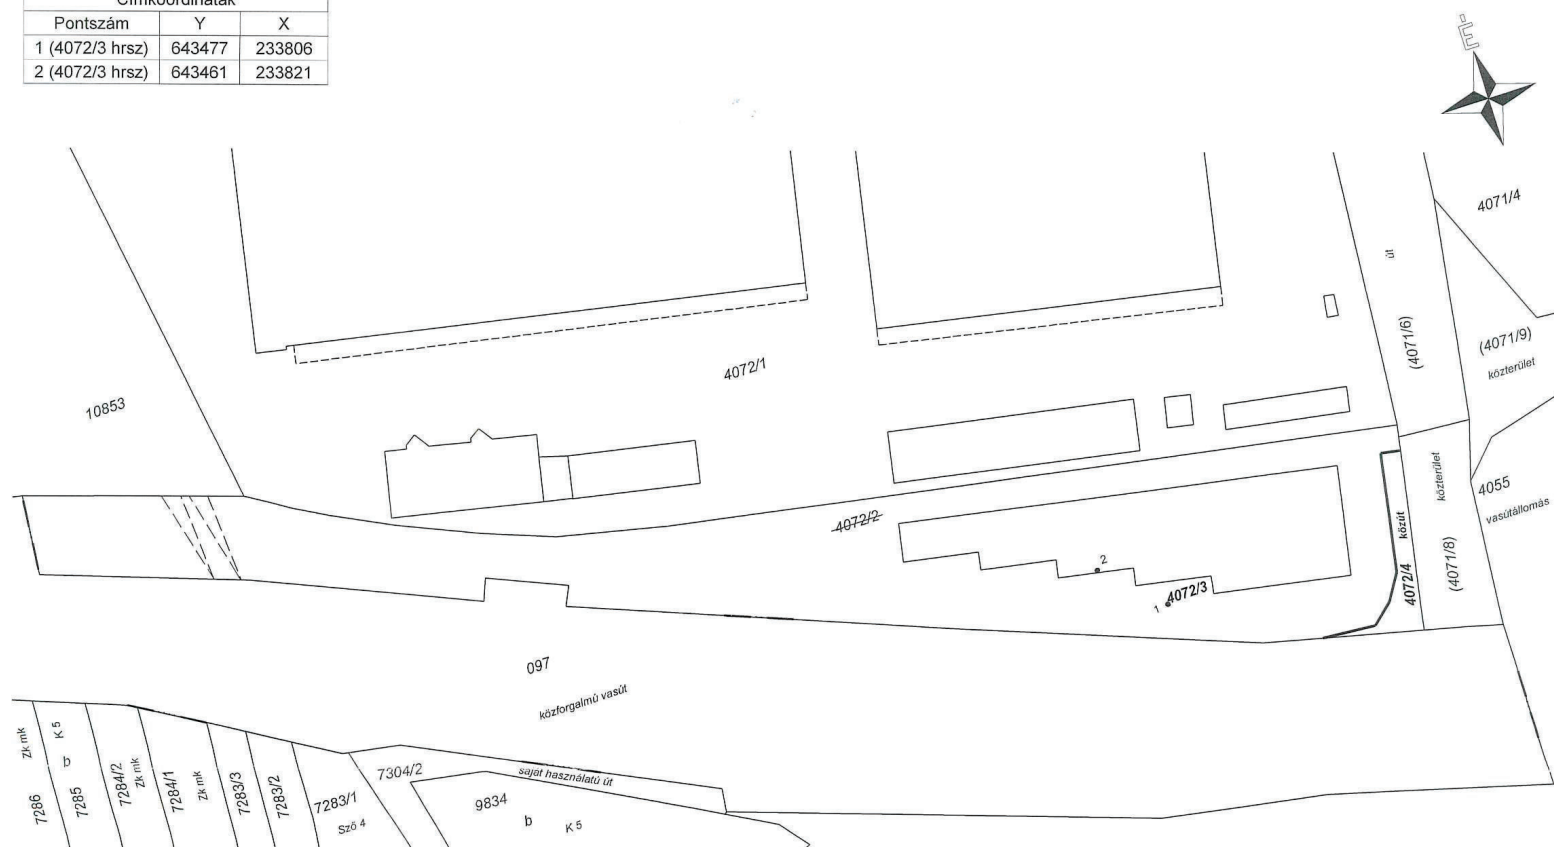

Változás előtti állapot						Változás utáni állapot										Megjegyzés
Hrsz	Alrészlet			Terület	AK	Hrsz	Alrészlet			Terület	AK	Szolgalmi és egyéb jogok				
	jel	műv. ága	o. mín.				jel	műv. ága	o. mín.				ha.m <sup>2</sup>			
1	2	3	4	5	6	7	8	9	10	11	12	13	14			
4072/2		kivett, udvar, gazdasági épület		1.2577	0.00	4072/3		kivett, udvar, gazdasági épület		1.2216	0.00	Vezeték jog 174 m2-re(VMB-243/2009) Jogosult: Elmű Hálózati Kft. 1132 Budapest Váci út 72-74 (III/13; 42616/2015.08.13.) Vezeték jog 175 m2-re(VB-101/2020) Jogosult: Elmű Hálózati Kft. 1132 Budapest Váci út 72-74 (III/17; 48540/2020.05.25)				
						4072/4		kivett, helyi közút		0.0361	0.00	-				
Összesen:				1.2577	0.00					1.2577	0.00					

Hatályon kívül helyezi a 607247/2021 iktatószámú vázrajzot.

Készítette: Székesfehérvár, 2022. május 2.

Készítő:

  
Laczkó Tamás  
Földmérő mérnök  
földmérő iq. száma: 7206

**Laczkó Tamás**  
Földmérő és Földrendező mérnök  
Földmérőig.sz.: 7206

*Minőséget tanúsító:*

.....  
Tör. Árpád  
földmérő mérmők  
Ing. rend. min. szám: 1343/1993  
GD 07-0627

A változás akaratunknak megfelelően történt:

A vázrajz méretek levételére nem alkalmas.

A helyrajzi számozás és a területszámítás helyes. Ez a záradék a keltezésről számított egy évig hatályos.

Budapest, 2022. június 17. hó ..... nap

Vizsgáló: **Szakálné G. Katalin**  
Inq.rend.min.szám: **1809/2003**

E-39 | 2022


606010-2022

VÁLTOZÁSI VÁZRAJZ

a 4071/4, 4071/6 és a 4071/9 helyrajzi számú földrészek telekhatár rendezéséről

Méretarány: 1:1500

Címkoordináták			
Pontszám	Y	X	
1 (4071/4 hrsz)	643602	233879	
1 (4071/6 hrsz)	643562	233883	
1 (4071/9 hrsz)	643584	233843	

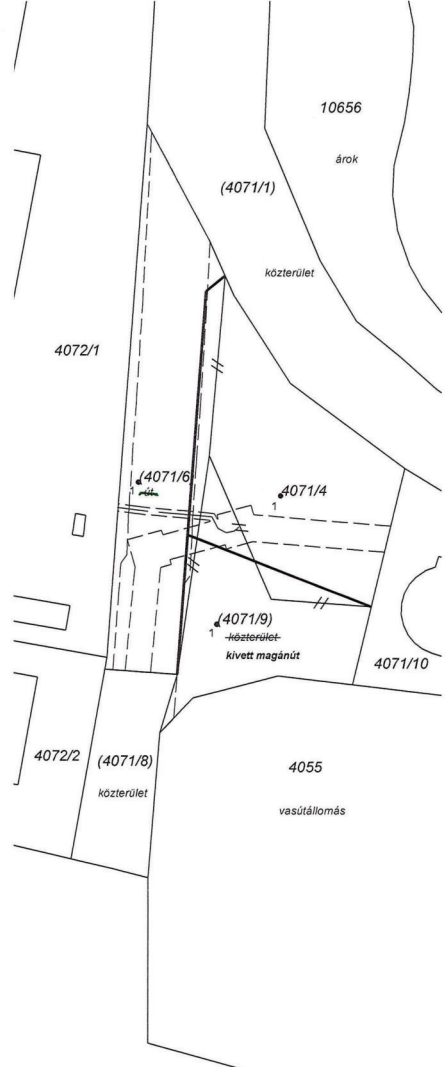

A változás akaratunknak megfelelően történt:

.....

.....

Készítette: Székesfehérvár, 2021. szeptember 22.

Készítő:  **Laczko Tamás**  
Földmérő és Földrendező mérnök  
Földmérőig.sz.: 7206  
Földmérő név: **Laczko Tamás**  
földmérő lg. száma: 7206

A vázrajz méretek levételére nem alkalmas.

A helyrajzi számozás és a területszámítás helyes. Ez a záradék a kelteztől számított egy évig hatályos.

Minőséget tanúsító:  **Tóth Árpád**  
Földmérő mérnök  
Földmérő név: **Tóth Árpád**  
földmérő lg. szám: **10204**  
GD-07-Ing.rend.min.szám: 1343/1993  
GD-T-07-0627

Budaörs, 2021. 2022 JAN 19

Vizsgáló:  **Katalin**  
Ing.rend.min.szám: **1809/2003**  
E-5/2021