

Kovács Gábor
1117, Budapest, Móricz Zs.krt.10

Törökbálint
külterület

Munkaszám: 10/2018

VÁLTOZÁSI VÁZRAJZ


Adatszolgáltatás iktatószáma: 2_818_2018

a 091/23 helyrajzi számú földrészlet megosztása

Méretarány: 1:2000

Címkoordináta:

Hrsz	Psz.	Y	X	P.kód
091/27	1	642008	233033	5412
	2	642016	233010	5412
	3	642072	233041	5412
	4	642106	233068	5412
	5	642125	233067	5412
	6	642217	233055	5412
	7	642285	233039	5412
	8	642212	233000	5412
	9	642100	233016	5412
	10	642094	232985	5412
	11	642061	232983	5412
091/28	1	641955	232998	5412
091/29	1	642116	232969	5412

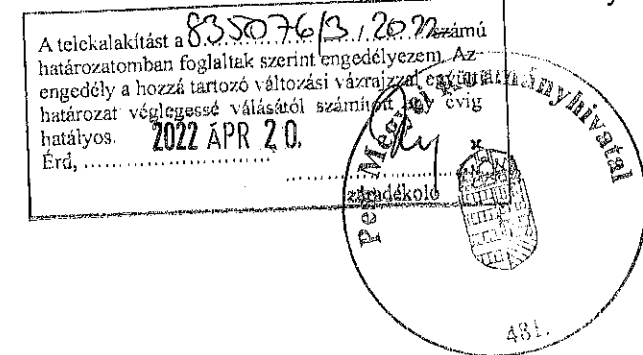

Változás előtt						Változás után						
Helyrajzi szám	Alrészlet		Terület	Ak	Helyrajzi szám	Alrészlet		Terület	AK	Szolgalmi és egyéb jogok		
	jel	műv. ág				ha. m ²	AK					
1	2	3	4	5	6	7	8	9	10	11	12	13
091/23	a	Kivett Szennyvíz-tisztító	6.8709	51.01	091/27	a	Kivett Szennyvíz-tisztító	6.5382	51.01	I. Vezetékjog Név: ELMŰ HÁLÓZATI KFT. Cím: 1132 BUDAPEST Váci út 72-74. VMB-153/2011 engedély számú, (20495). Törökbálint 3.sz. 0,4kV vezetékhálójára vonatkozó vezetékhog a vázrajz szerinti 5,3 m ² -re az ingatlan területéből.		
	b	Rét	1.3354	51.01		b	Rét	1.3354	51.01	II. Vezetékjog Név: ELMŰ HÁLÓZATI KFT. Cím: 1132 BUDAPEST Váci út 72-74. 73 m ² nagyságú területre a VMB-105/2012. sz. határozat (5-1272/2011.) vázrajz alapján		
					091/28		Kivett Magán út	0,2830				-
					091/29		Kivett Szennyvíz-átemelő	0,0497				-
Összesen:			6.8709	51.01				6.8709	51.01			-

A változás a karatunknak megfelelően történt:

Budapest, 2018.05.02.

Készítő és minőséget tanúsító: Kovács Gábor földmérő
Ing.rend.mín.szám: 1441/1995
Földmérő ig.szám: 6592/2014

A művelési ágak, minőségi osztályok és a földminősítési mintaterületek feltüntetése, valamint a földminősítési adatok számlálása és ábrázolása helyes

záradékok: 2020.11.10. nap

P.H. Mezőgazdász: Ing.rend.mín.sz:

10003/56/2020

A helyrajzi számozás és a területszámítás helyes. Ez a záradék a keltetésétől számított egy évig hatályos,

2021 FEBR 03

Érd, 2020.11.10. nap

P.H. Záradékok: Ing.rend.mín.sz:

