
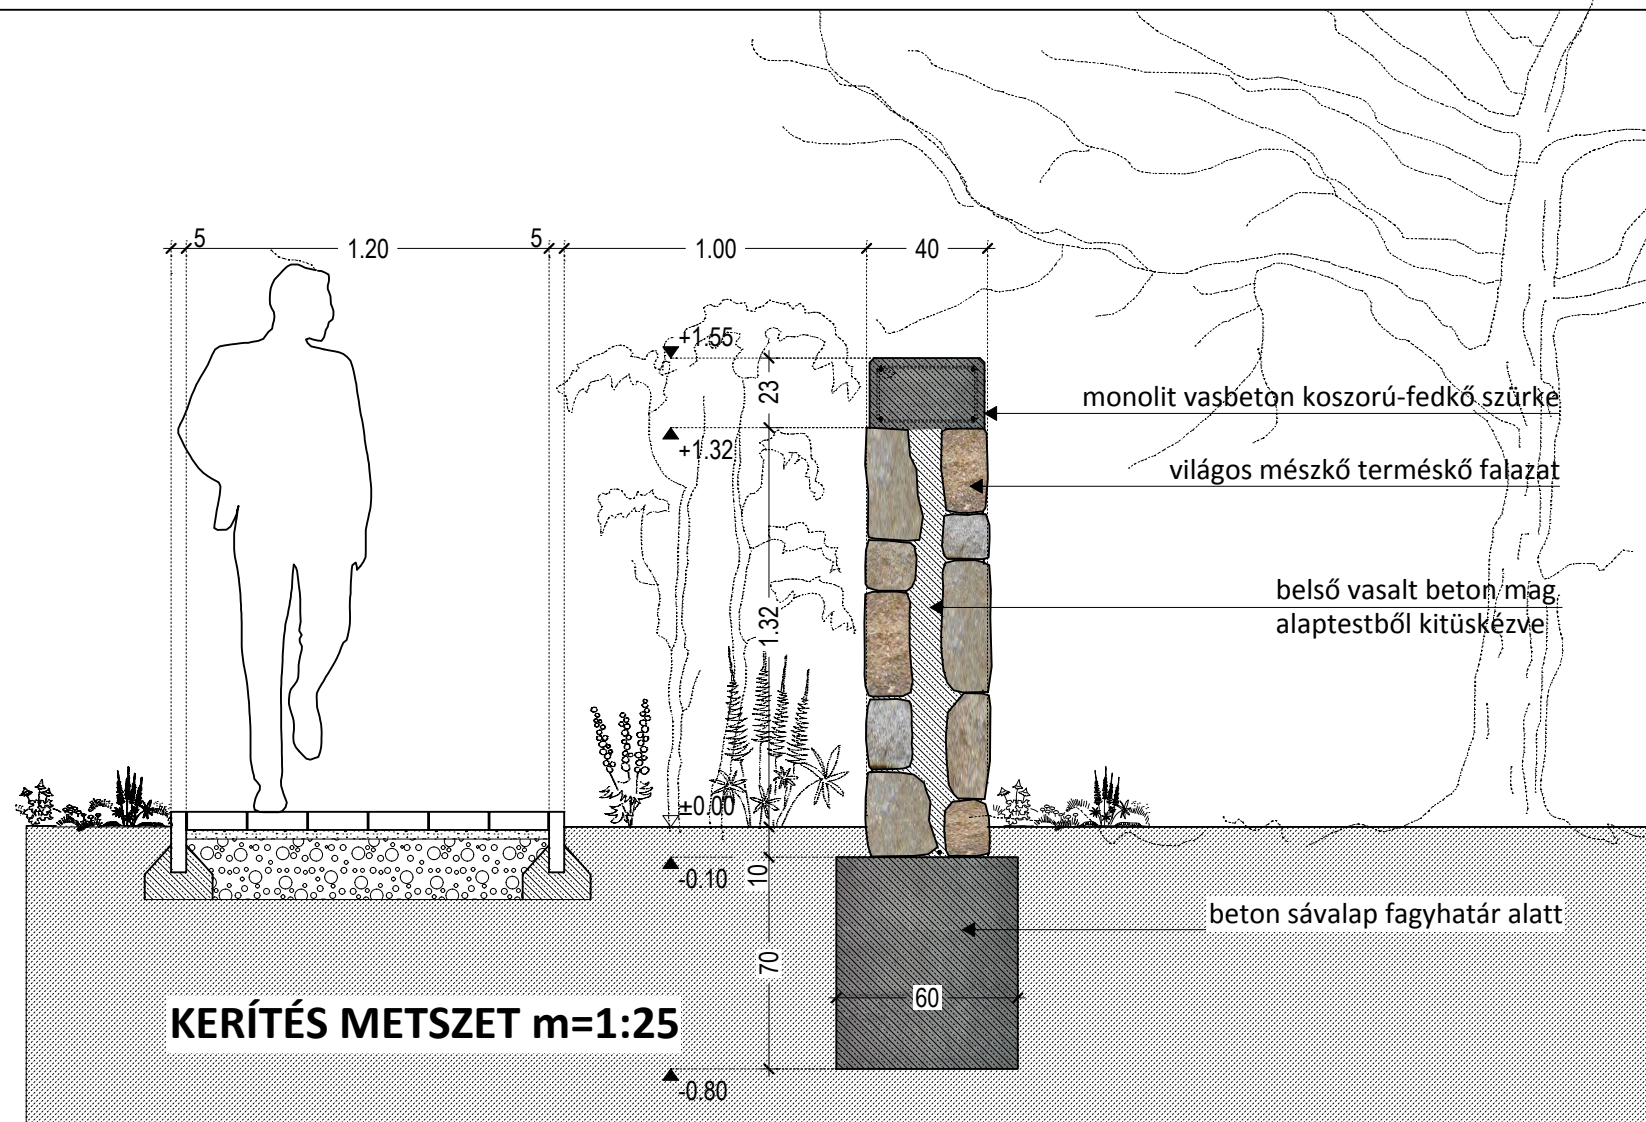


KERÍTÉS NÉZET m=1:25

KERÍTÉS ALAPRAJZ m=1:25

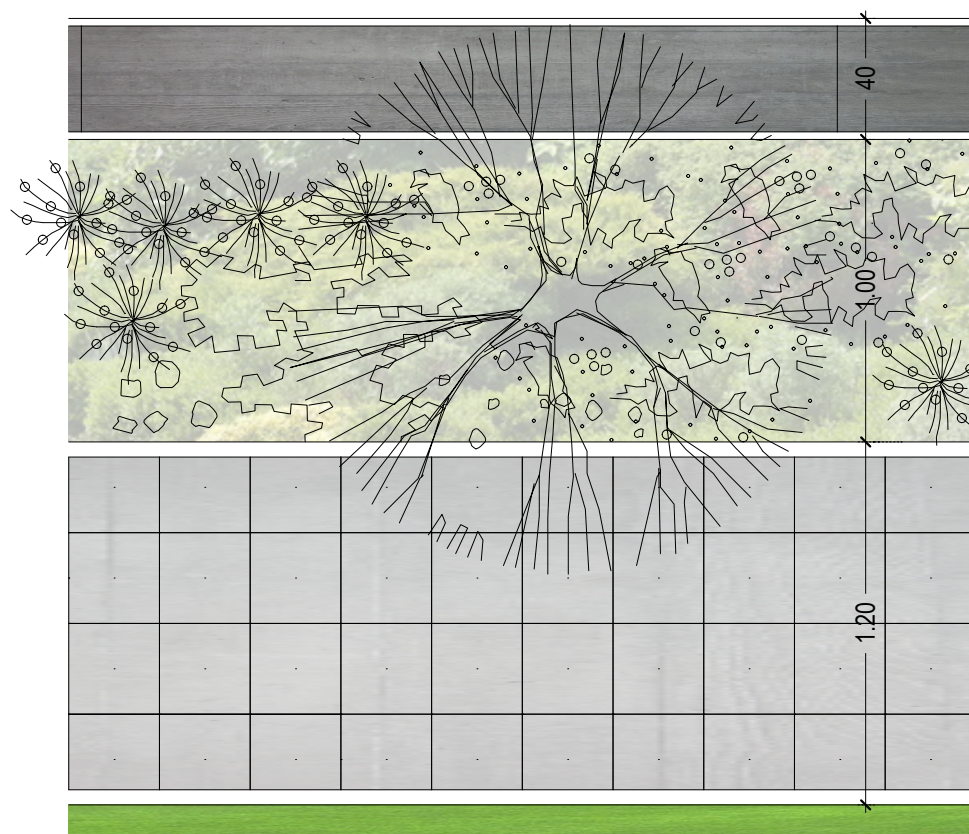

KERÍTÉS METSZET m=1:25

A tervezett kerítés:

- időtálló, tartós építőanyagból épül
 - "időtlen", masszív megjelenésű
 - a magassága mégis lehetővé teszi az átlátást
 - a rusztikus terméskő felületét elszórtan elhelyezett csiszolt kőlapok tagolják
 - a járda és kerítés közötti sávban váltakozó ritmusban kiültetett örökzöld és lombhullató cserjék adnak folyamatosan változó, élő zónát a kőfal előtt
- A kőkerítésből a Raktárvárosi út mentén 153 fm, a Temető út mentén 184 fm épül.

A tájépítészeti terven jelölt új főbejáratnál a későbbiekben egy fogadóépület épül mely előtetővel kiegészülve új kapuzatot, kapuépítményt jelent.

Tervezett funkciói:

- porta
- virágbolt
- mosdó-wc blokk