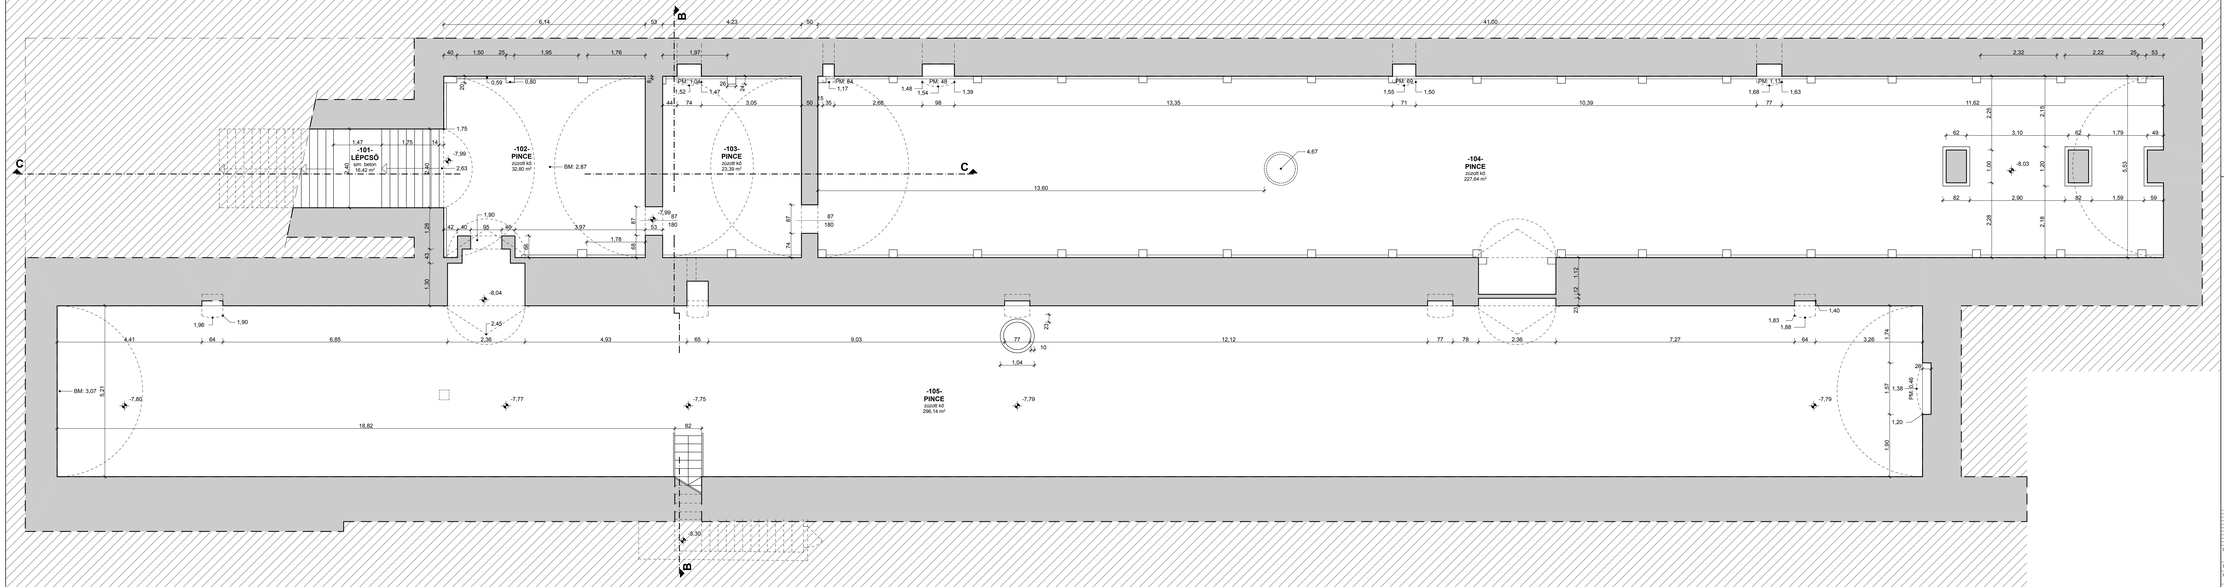

-101-	**Lépcső**	sim. beton	15,42 m²
-102-	**Pince**	zúzott kő	32,80 m²
-103-	**Pince**	zúzott kő	23,39 m²
-104-	**Pince**	zúzott kő	226,24 m²
-105-	**Pince**	zúzott kő	296,14 m²
Pinceszint összesen:			594,98 m²

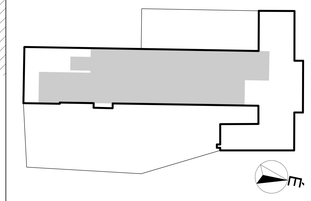

GJEN TERVEK STÚDIÓ KFT. SZELLEMI ALKOTÁSA. AZ 1969. ÉVI III. TÖRVÉNY 51.§ (1) BEKEZDÉSÉBEN SZERZŐI JOGVÉDELEM ALATT ÁLL!

STÚDIÓ KFT.
1138 Budapest, Madarász u. 56.
Tel./Fax:(36-06) 412-487, 412-414
e-mail: studio@t-online.hu

MEGRENDELŐ: **BUDAÖRSI VÁROSFEJLESZTŐ KFT.**
2040 Budaörs, Szabadság út 134.

PROJEKT: S-636-01

HELYSZÍN: **2040 BUDAÖRS, TEMPLOM TÉR 12.**

MUNKARÉSZ: **BUDAÖRSI POSTA HELYI VÉDETTSÉGŰ ÉPÜLET FELMÉRÉSE**

LAPSZÁM: **F-3**

TERVFAJTA: **FELMÉRÉSI TERV**

TERVEZTE: **LÉGOPINCE ALAPRAJZ**

VEZETŐ TERVEZŐ:	ÁTNÉZTE: TERVEZŐ:	ÉPÍTÉSZ TERVEZŐ:	LÉPTÉK:
PIRITY ATTILA	JANIK OTTÓ	VÁRHALMI GÉZA	M=1:50
É-01-01810	T/01-0324	G/T-01-0012	
ÉPÍTÉSZ TERVEZŐ:	ÉPÍTÉSZ TERVEZŐ:	ELEKTROMOS TERVEZŐ:	DÁTUM:
HUSZÁSZ ATTILA	VANYÓ ALIDA	GULYÁS ISTVÁN	2013. 09.
É-03-0061	É/2-01-6836	V-01-0021	
MINTAVÉTELI TÖRTÉNÉSZ:	RÁJZOLTA/LEMÉRTE:		
SZEKŰR GYÖRGY	**ISZOKNYÁNSZKÁS**	**SZABÓ MÁRIA**	