
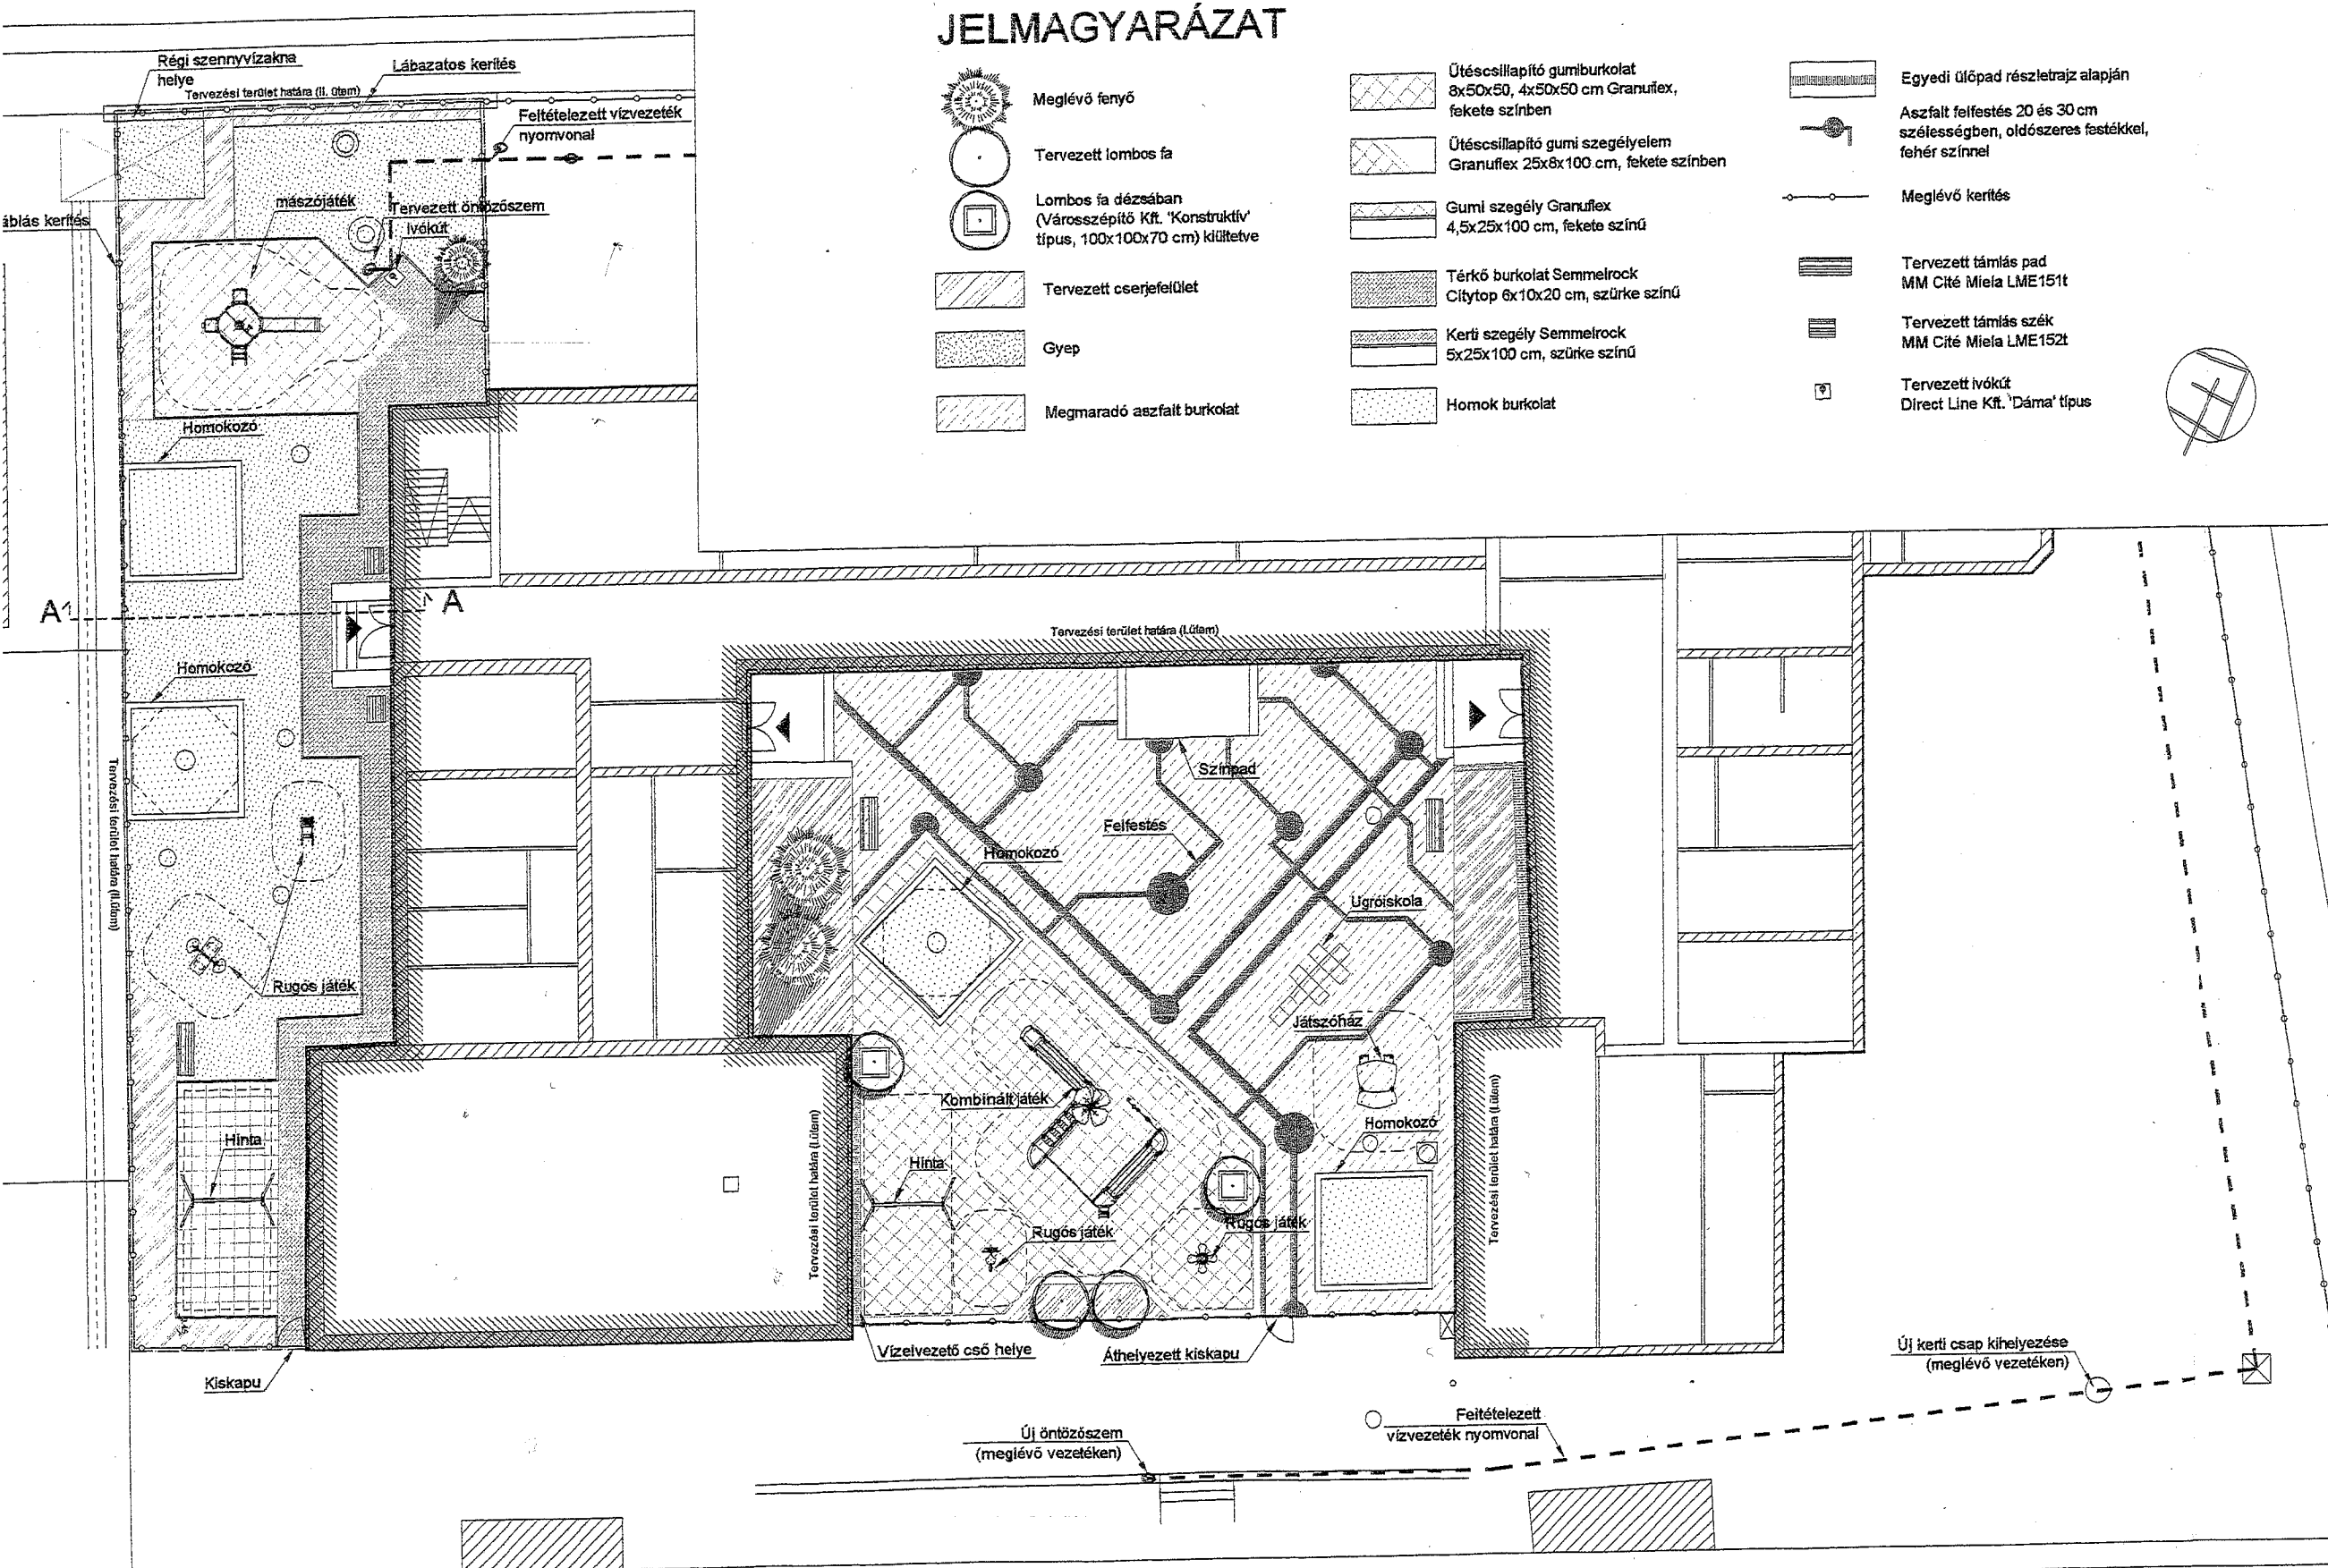
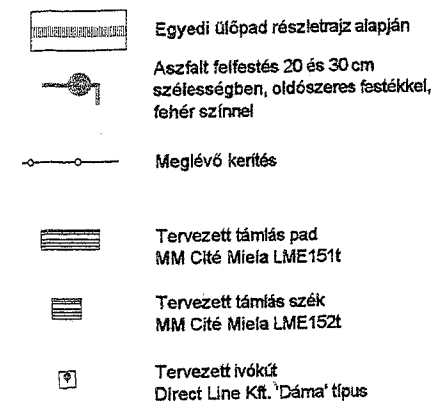
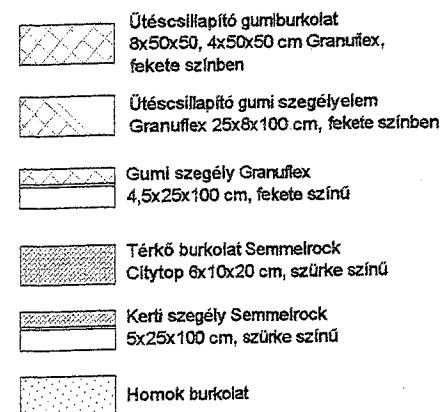


JELMAGYARÁZAT

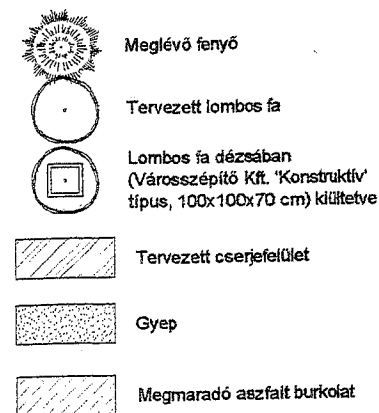

KORZÓ

KORZÓ TERVEZÉSI STÚDIO

1024 Bp. Petrezselyem utca 10/A/C

Tel/Fax: 06-1-788-10-32

info@korzostudio.hu

www.korzostudio.hu

Megrendelő:

Budaörs Város Önkormányzata

2040 Budaörs, Szabadság út 134.

A projekt megnevezése:

BUDAÖRS - Csicsergő utca Rózsa utcai

tagóvoda játszódvarának kialakítása -

Játsszóterei eszközök kihelyezése

A terv megnevezése:

Rózsa utca 17. szám alatti óvoda

játszóudvara (Hrsz.:2685)

A rajz megnevezése:

Környezetrendezési terv

Tervfajta:

KIVITELI TERV

Felelős tervező:

Grabner Balázs K1 01-5142/05

Tervezők:

Terhes Dénes K/2-05-0449/2008

Tervező gyakornok:

Máté Dóra

Tok Roberta

Lépték:

M=1:200

Dátum:

2010.11.02.

Rajzsám:

R-02

Rajzkód:

K-ROZ-ARC-20101102-00-R-02

Ez a terv szellemi termék, szerzői jog védelme alatt áll. Egészének, vagy bármely részének felhasználása, illetve másolása csak a szerzők hozzájárulásával történhet. E rendelkezések figyelmen kívül hagyása a jogsértő elleni peres eljárást vonhat maga után.