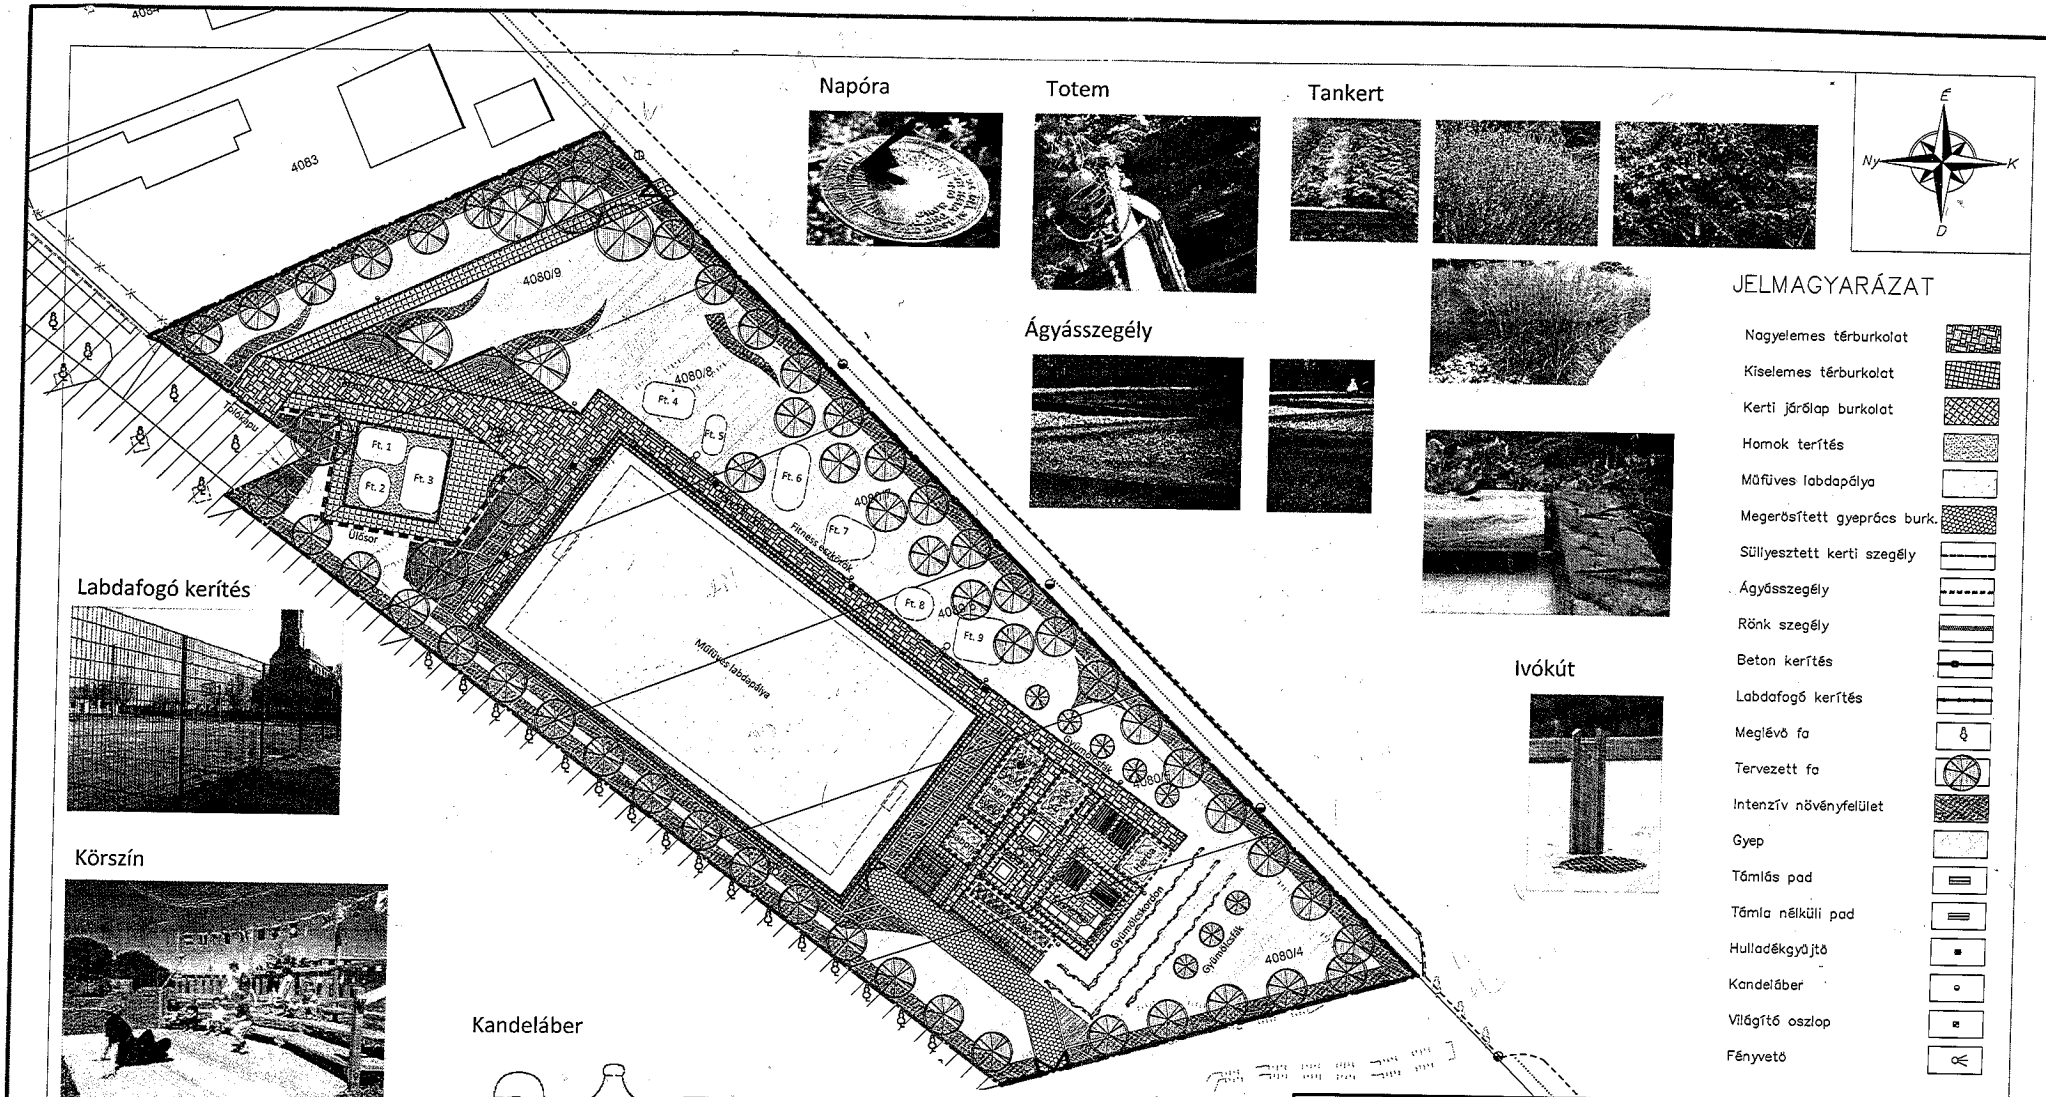

Napóra

Totem

Tankert

Ágyásszegély

Labdafogó kerítés

Ivókút

Körszín

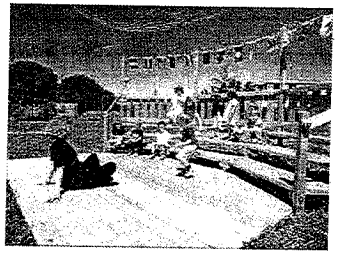

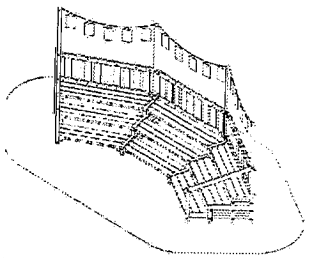

Kandeláber

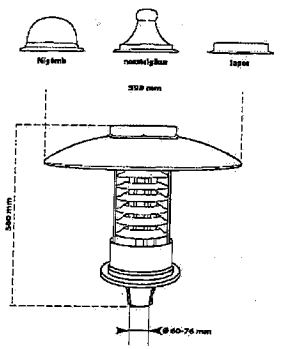

Világító oszlop

Fényvető

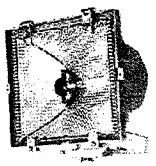

JELMAGYARÁZAT

- Nagyelemes térburkolat
- Kiselemes térburkolat
- Kerti járólap burkolat
- Homok terítés
- Műfüves labdapálya
- Megerősített gyeprács burk.
- Süllyesztett kerti szegély
- Ágyásszegély
- Rönk szegély
- Beton kerítés
- Labdafogó kerítés
- Meglévő fa
- Tervezett fa
- Intenzív növényfelület
- Gyep
- Támlás pad
- Támla nélküli pad
- Hulladékgyűjtő
- Kandeláber
- Világító oszlop
- Fényvető

Megrendelő: ÖNKORMÁNYZAT – BUDAÖRS		Rajzszám: KK/
Munka megnevezése: Budaörs – I. számú Általános Iskola iskola kertjének bővítése		Méretarány: 1 : 500
Terv fajta: Kertépítészeti kiviteli terv		Dátum: 2010. 11.
Rajz megnevezése: Iskola udvar terve		
Tervező: Lipcsei Ágnes K-1-15-0299/05-10	Ügyvező: Barota György	Sorszám: 2010/508.

Kérjük, hogy a rajzokon szereplő írott méreteket vegyék figyelembe. Az ajánlatkészítő és/vagy kivitelező a rajzokon szereplő méreteket, mennyiségeket saját érdekében is köteles ellenőrizni a munka megkezdése előtt. Bármilyen hiba, eltérés esetén a MUNDUS VIRIDIS KFT. értesítése kötelező. Ez a rajz a MUNDUS VIRIDIS KFT. tulajdona, árajánlat készítéséhez, kivitelezéshez kizárólag a hozzá kapcsolódó írott dokumentációval együtt használható fel. A szerzői jogokat fenntartjuk. A tervrajz bármilyen formában történő másolása, sokszorosítása, közreadása, közzététele a MUNDUS VIRIDIS KFT. hozzájárulása nélkül tilos.

MUNDUS VIRIDIS KFT.