
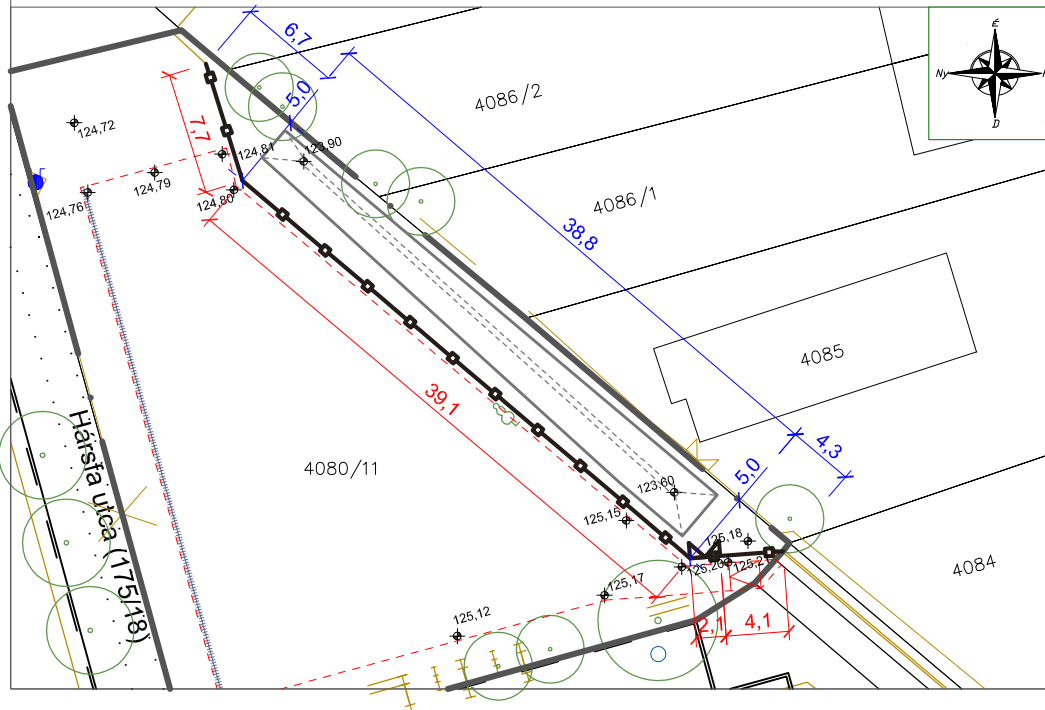



KONVEX KFT. CSILLAG TÍPUSÚ VASBETON KERÍTÉSRENDSZER
M 1:100

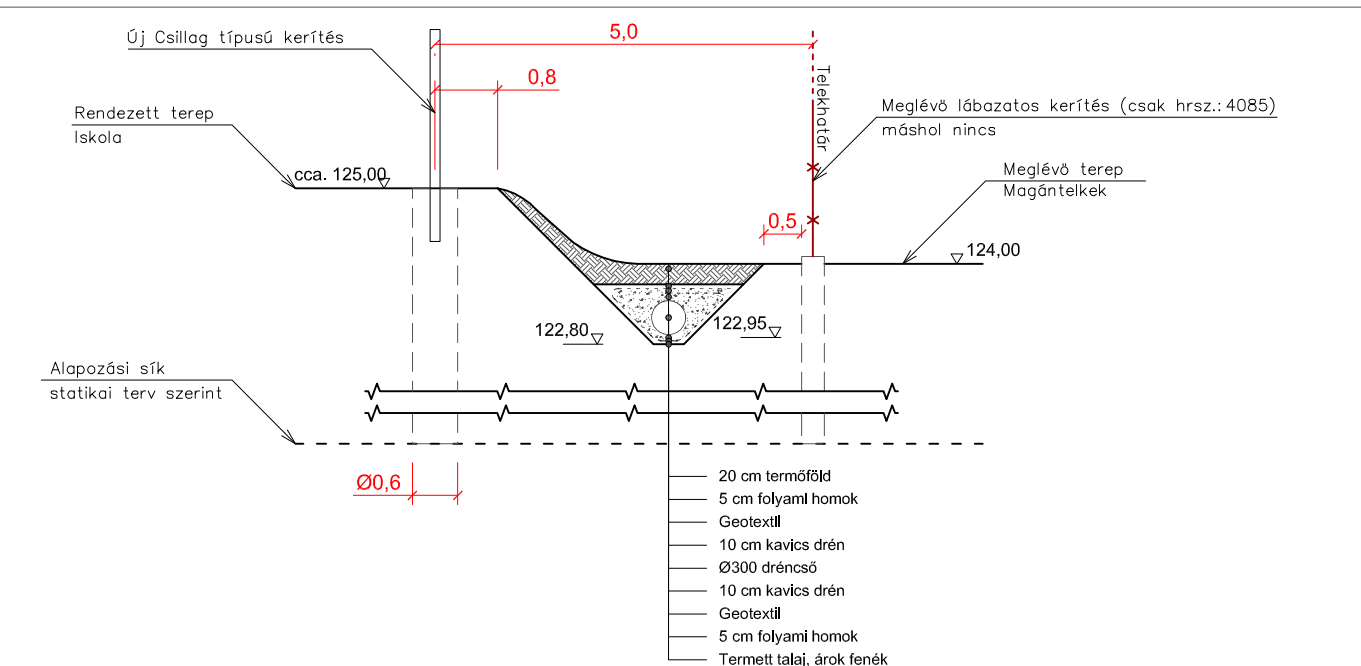

Megrendelő:	Rajkszám:
ÖNKORMÁNYZAT – BUDAÖRS	KK/6
Munka megnevezése: Budaörs – 1. számú Általános Iskola kertjének bővítése Játsszótér kialakítása	Méretarány: 1:100 ; 1:500
Terv fajtá: Kertépítészeti kiviteli terv	Dátum:
Rajz megnevezése: Kerítés terve	2010. 11.
Tervező: Lipcsei Ágnes K-15-1259/05-10	Sorszám: 2010/508.
Ügyvezető: Barota György	

Kérjük, hogy a rajzokon szereplő tervi méreteket vegyék figyelembe. Az általánosítás és/vagy kivétel az a rajzokon szereplő méreteket, mennyiségeket saját érdekében a kötelező ellenőrzni a munka megkezdése előtt. Bőrműyen hibá, átírás esetén a MUNDUS VIRIDIS KFT. értesítése kötelező. Ez a rajz a MUNDUS VIRIDIS KFT. tulajdona, árajánlat készítéséhez, kivételéhez kizárólag a hozzá csatoltad rajz dokumentációval együtt használható fel, a szerzői jogokat fenntartjuk. A tervező bármilyen formában történő másolása, sokszorosítása, közreadása, közzététele a MUNDUS VIRIDIS KFT. hozzájárulása nélküli tilos.

Nyiregyháza 4400
Koss Ernő u. 30/A
Tel./fax: (06-42)400-112
Mobil: 06-30-256-35-91
E-mail: mundus@chello.hu



MUNDUS VIRIDIS KFT.