


A BUDAÖRS (2040), SZABADSÁG ÚT 64. ALATT TALÁLHATÓ
1. SZÁMÚ ELBONTANDÓ ÉPÜLET
HOMLOKZATOK M=1:100

JELMAGYARÁZAT

elbontandó rész

MEGJEGYZÉS: A RAJZOK MEGBÍZÓI ADATSZOLGÁLTATÁSBÓL SZÁRMAZNAK

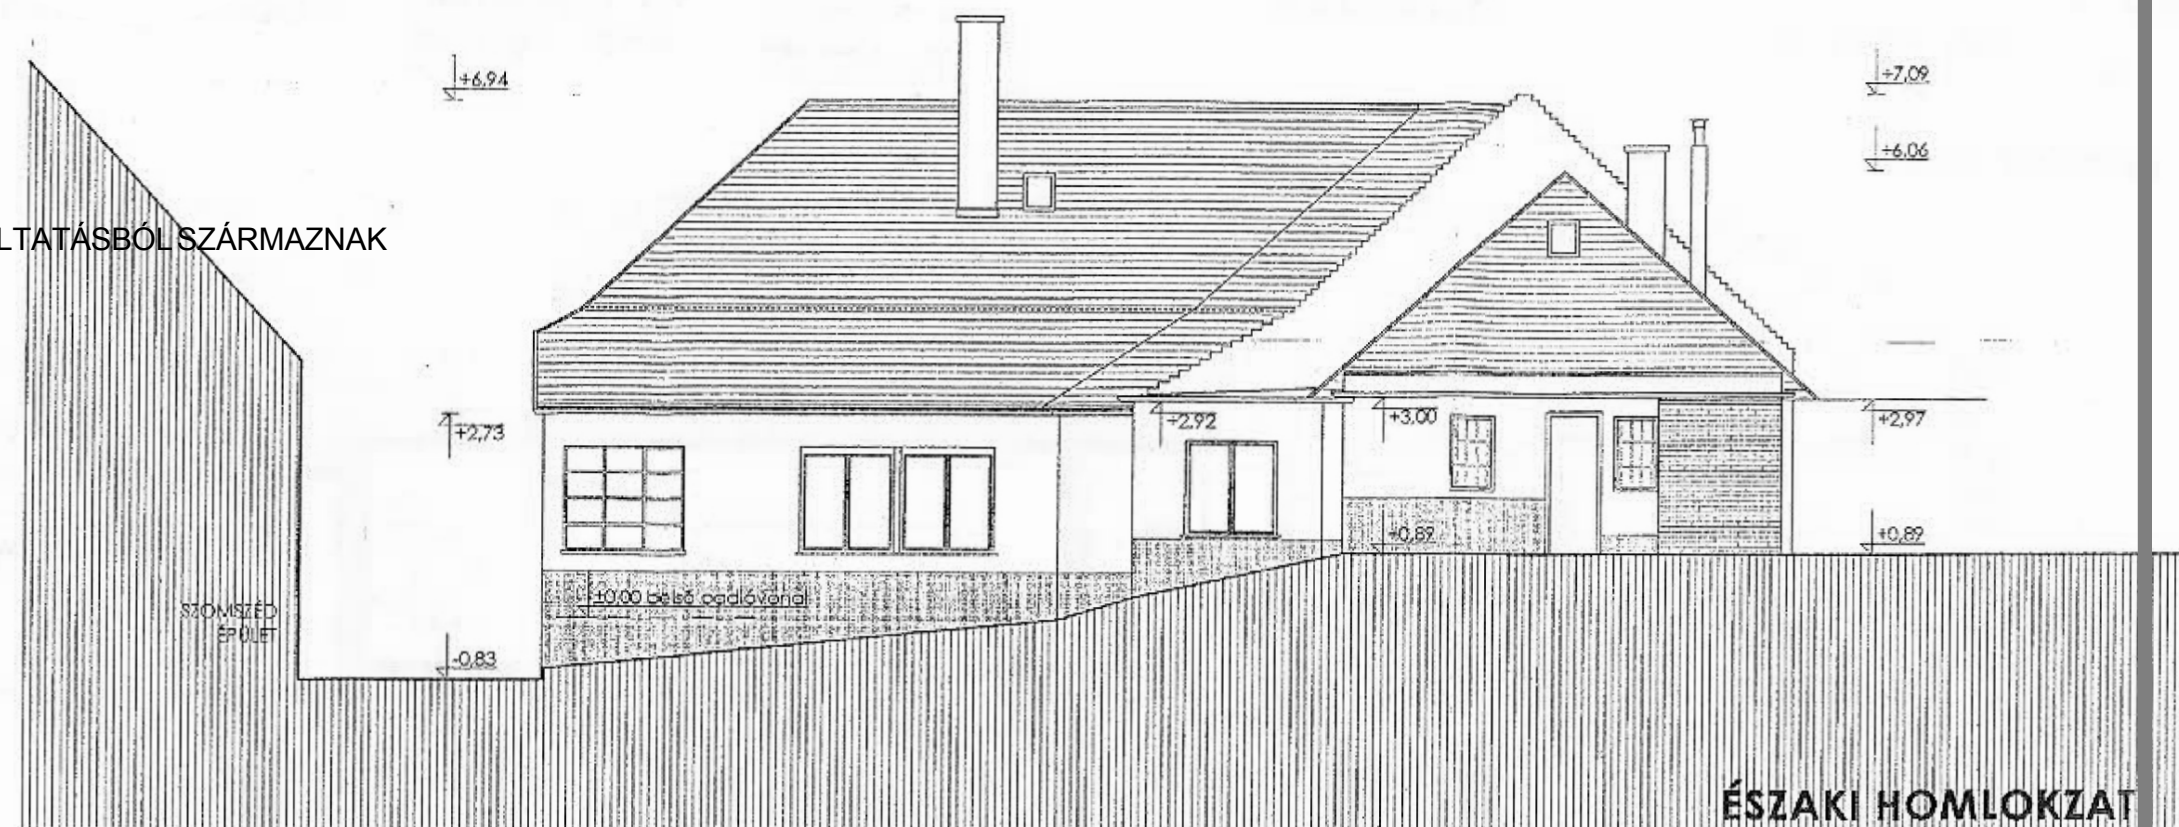

WÉBER ÉPÍTÉSZIRODA KFT.
1117 BUDAPEST, NÁDORUGAT U. 8/F II/2.; 1307 BP., 117. PF. 64
TEL.: 36-1-3710446, 36-1-3710496, FAX.: 36-1-371049
IRODA@WEBEREPITESZIRODA.HU

MUNKA NEVE

KINCSEKERESŐ ÓVODA
FELMÉRÉSI TERV
BUDAÖRS SZABADSÁG ÚT. 64. HRSZ.: 2018

MEGRENDŐ

BUDAÖRS VÁROS
ÖNKORMÁNYZATA
2040 BUDAÖRS, SZABADSÁG ÚT
134.

ÉPÍTÉSZ FELELŐS TERVEZŐ
WÉBER JÓZSEF ÉI-01-0019

ÉPÍTÉSI MUNKATÁRSÁK
DRÉHER ZSÓFIA
MEGYESI ZSOLT
RUSTINSZKY LÁSZLÓ
TERJÉKI RITA

RAJZ

HOMLOKZATOK / KELETI-ÉSZAKI

DÁTUM

2010.MÁRCIUS 8.

LÉPTÉK

1:100

RAJZTÁM

E-06