
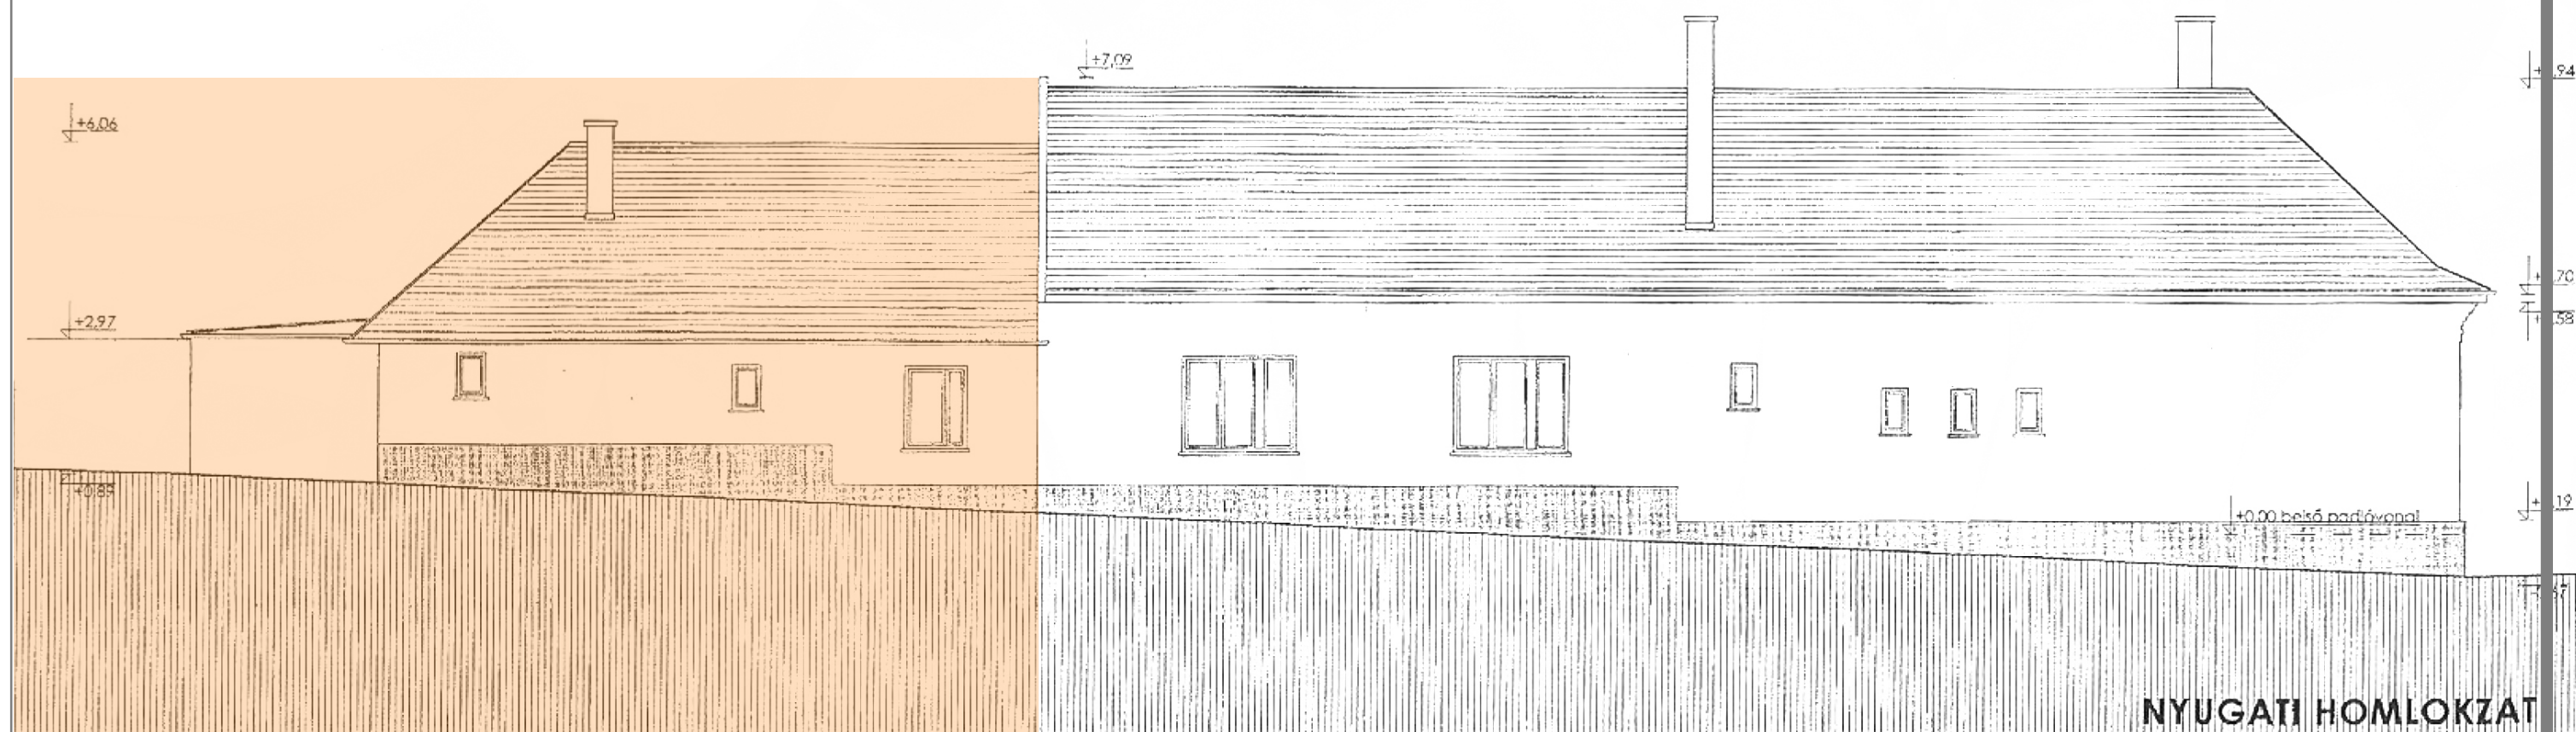



A BUDAÖRS (2040), SZABADSÁG ÚT 64. ALATT TALÁLHATÓ
1. SZÁMÚ ELBONTANDÓ ÉPÜLET
HOMLOKZATOK M=1:100

JELMAGYARÁZAT

elbontandó rész

MEGJEGYZÉS: A RAJZOK MEGBÍZÓI ADATSZOLGÁLTATÁSBÓL SZÁRMAZNAK

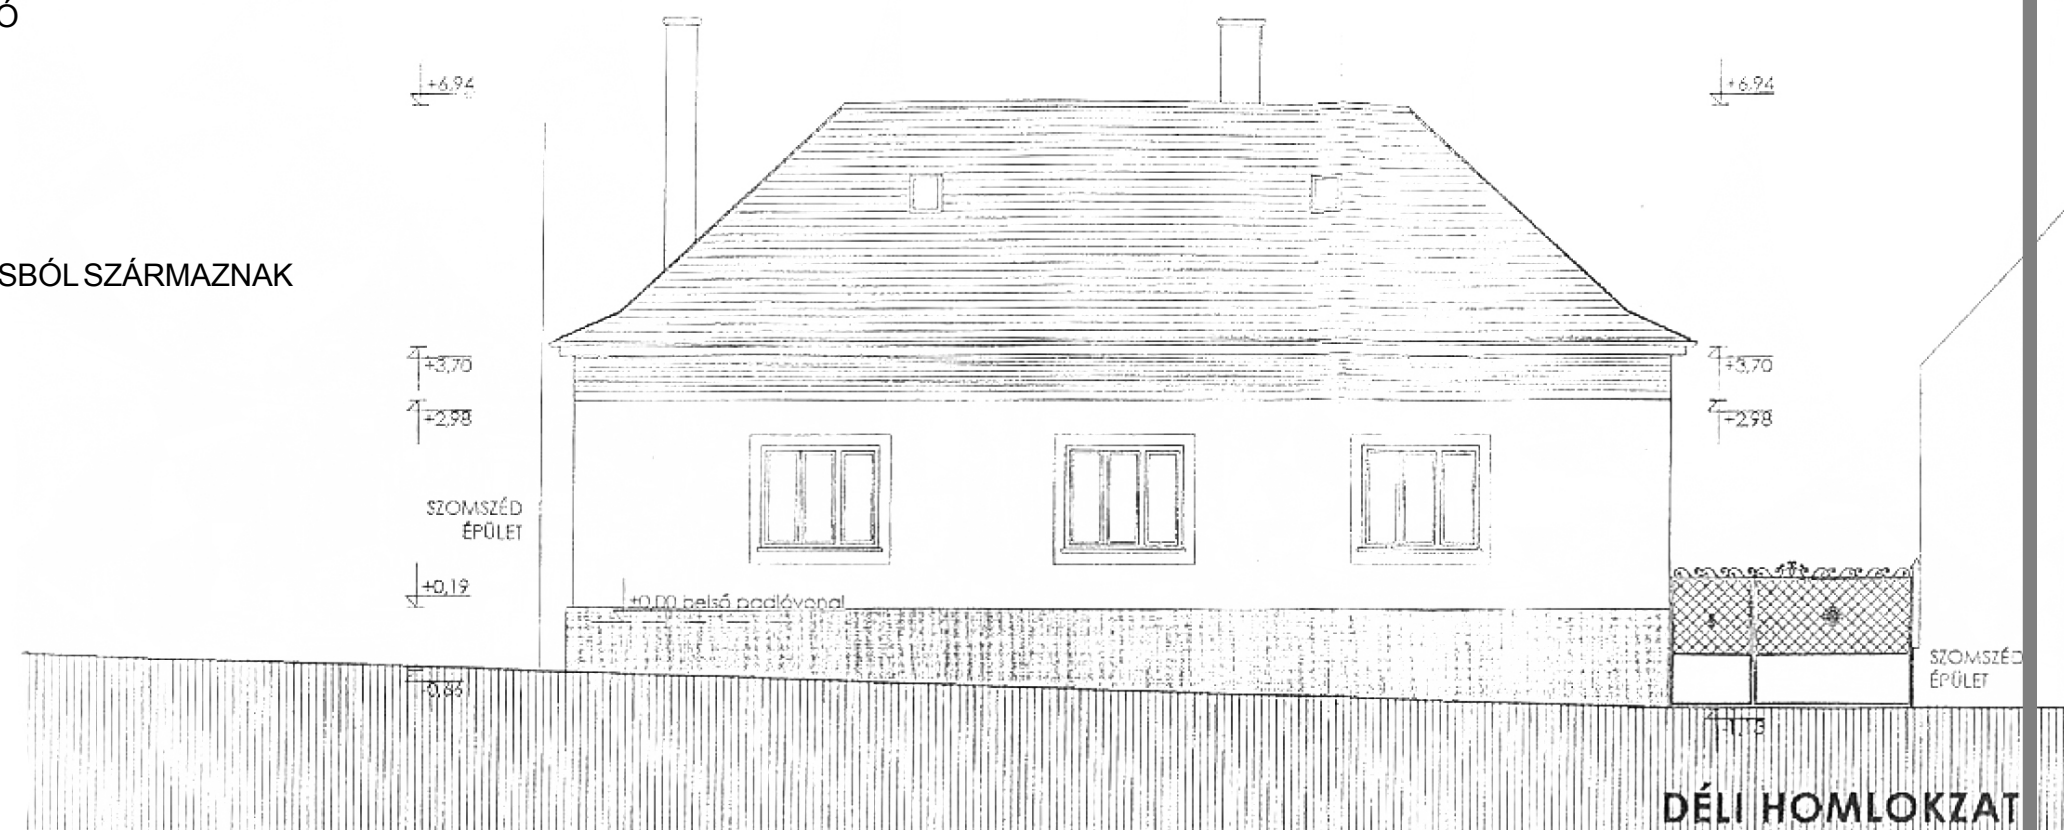

 <p>WÉBER ÉPÍTÉSZIRODA KFT. 1117 BUDAPEST, NÁDORLIGET U. 8/F II/2.: 1907 BP., 117. PF. 64 TEL.: 36-1-3710446, 36-1-3710496, FAX: 36-1-3710449 IRODA@WEBEREPITESZIRODA.HU</p>	<p>MUNKA NÉVE</p> <p>KINCSEKERESŐ ÓVODA FELMÉRÉSI TERV</p> <p>BUDAÖRS SZABADSÁG ÚT. 64. HRSZ.: 2018</p>	<p>MÉGRENDŐLŐ</p> <p>BUDAÖRS VÁROS ÖNKORMÁNYZATA</p> <p>2040 BUDAÖRS, SZABADSÁG ÚT 134.</p>	<p>ÉPÍTÉSZ FELÜLŐS TERVEZŐ WÉBER JÓZSEF ÉI-01-0019</p> <p>ÉPÍTÉSZ MUNKATÁRSÁK DRÉNER ZSÓFIA MEGYESI ZSÓLT RUSTINSZKY LÁSZLÓ TERJÉKI RITA</p>	<p>RAJZ</p> <p>HOMLOKZATOK / DÉLI-NYUGATI</p> <p>DÁTUM 2010.MÁRCIUS 8.</p> <p>LÉPTÉK 1:100</p> <p>RAJZSZÁM E-05</p>
---	--	--	--	---