

HELYISÉGLISTA

01 TORNÁC	3,48 m²
02 ELŐTÉR	10,98 m²
03 ÖLTÖZŐ	3,99 m²
04 IRODA	20,54 m²
05 CSOPORTSZOBA	41,84 m²
06 MOSDÓ	15,31 m²
07 WC	0,81 m²
08 KONYHA	9,29 m²
09 ZUHANYZÓ	4,21 m²
10 CSOPORTSZOBA	46,71 m²
11 FOLYOSÓ	22,96 m²
12 ELŐTÉR	11,05 m²
13 CSOPORTSZOBA	27,12 m²
14 MOSDÓ	3,19 m²
15 PADLÁS FELJÁRÓ	2,77 m²
16 KAZÁNHÁZ	10,72 m²
17 KAMRA	7,43 m²
18 KAMRA	4,66 m²
19 KUKATÁROLÓ	3,32 m²

A BUDAÖRS (2040), SZABADSÁG ÚT 64. ALATT TALÁLHATÓ


1. SZÁMÚ ELBONTANDÓ ÉPÜLET

ALAPRAJZ M=1:100

JELMAGYARÁZAT

elbontandó rész

MEGJEGYZÉS: A RAJZOK MEGBÍZÓI ADATSZOLGÁLTATÁSBÓL SZÁRMAZNAK

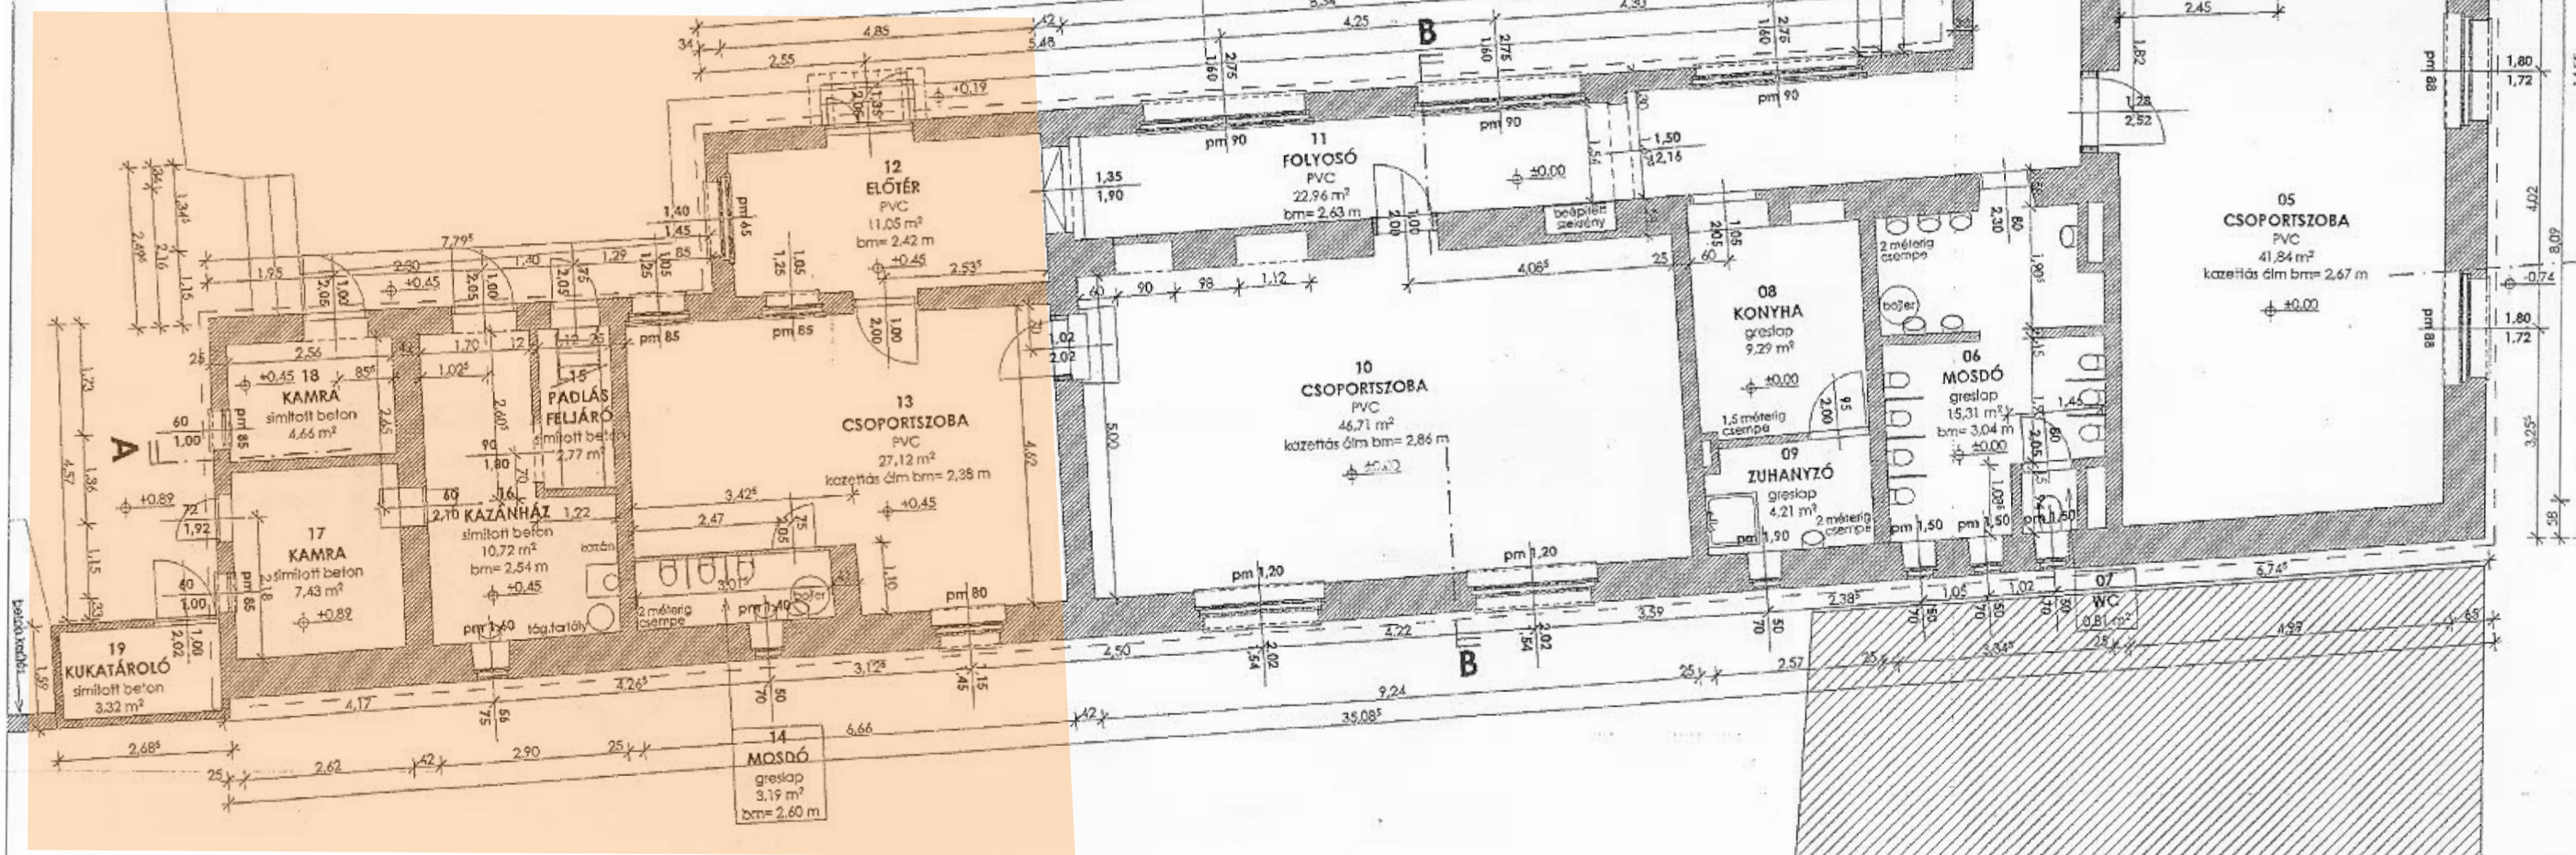

WÉBER ÉPÍTÉSZIRODA KFT.
1117 BUDAPEST, NÁDORLIGET U. 9/F II/2; 1507 BP., 117. PF.64
TEL: 36-1-3710446, 36-1-3710456, FAX: 36-1-371049
RODA@WEBEREPITESZIRODA.HU

MUNKA NEVE
KINCSEKERESŐ ÓVODA
FELMÉRÉSI TERV
BUDAÖRS SZABADSÁG ÚT. 64. HRSZ.: 2018

MEGRENDŐ
BUDAÖRS VÁROS
ÖNKORMÁNYZATA
2040 BUDAÖRS, SZABADSÁG ÚT
134.

ÉPÍTÉSZ FELELŐS TERVEZŐ
WÉBER JÓZSEF É1-01-0019
ÉPÍTÉSZ MUNKATÁRSAK
DRÉHER ZSÓRIA
MEGYEESI ZSOLT
RUSTINSZKY LÁSZLÓ
TERJÉKI RITA

RAJZ

FÖLDSZINTI ALAPRAJZ

DÁTUM
2010.MÁRCIUS 8.
LÉPTÉK
1:100

RAJZSÁM
E-02