


A BUDAÖRS (2040), SZABADSÁG ÚT 64. ALATT TALÁLHATÓ  
**1. SZÁMÚ** ELBONTANDÓ ÉPÜLET  
**METSZETEK M=1:100**


JELMAGYARÁZAT

elbontandó rész

**MEGJEGYZÉS:** A RAJZOK MEGBÍZÓI ADATSZOLGÁLTATÁSBÓL SZÁRMAZNAK

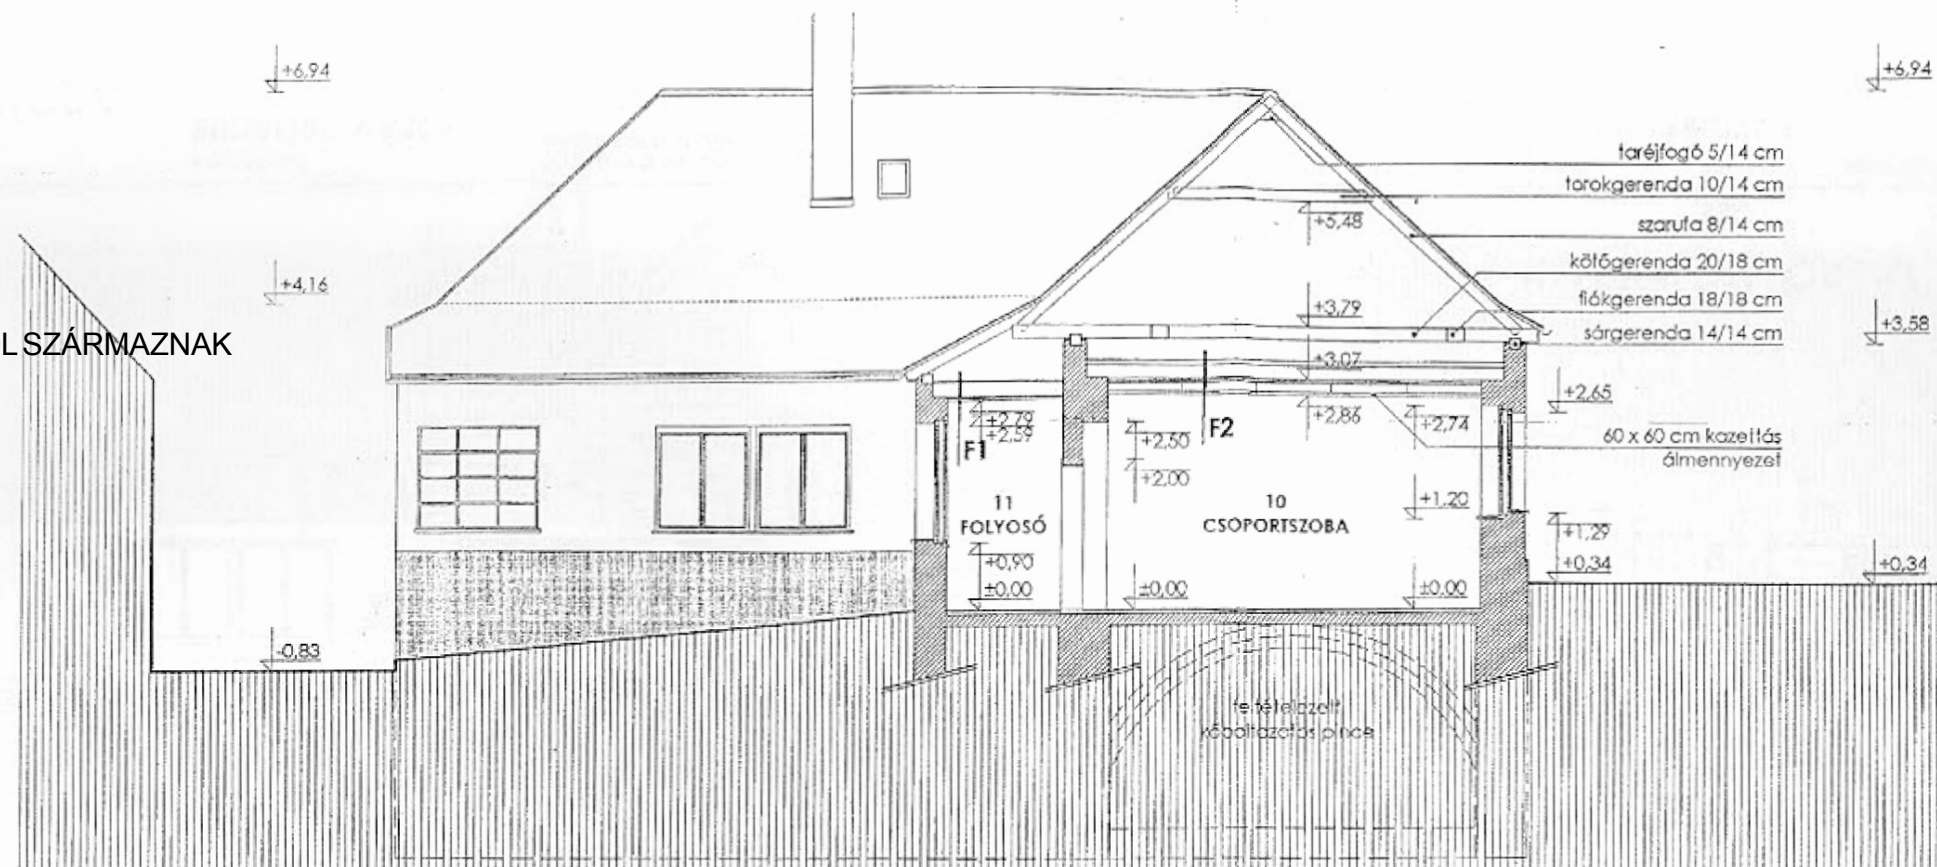

**B-B METSZET**

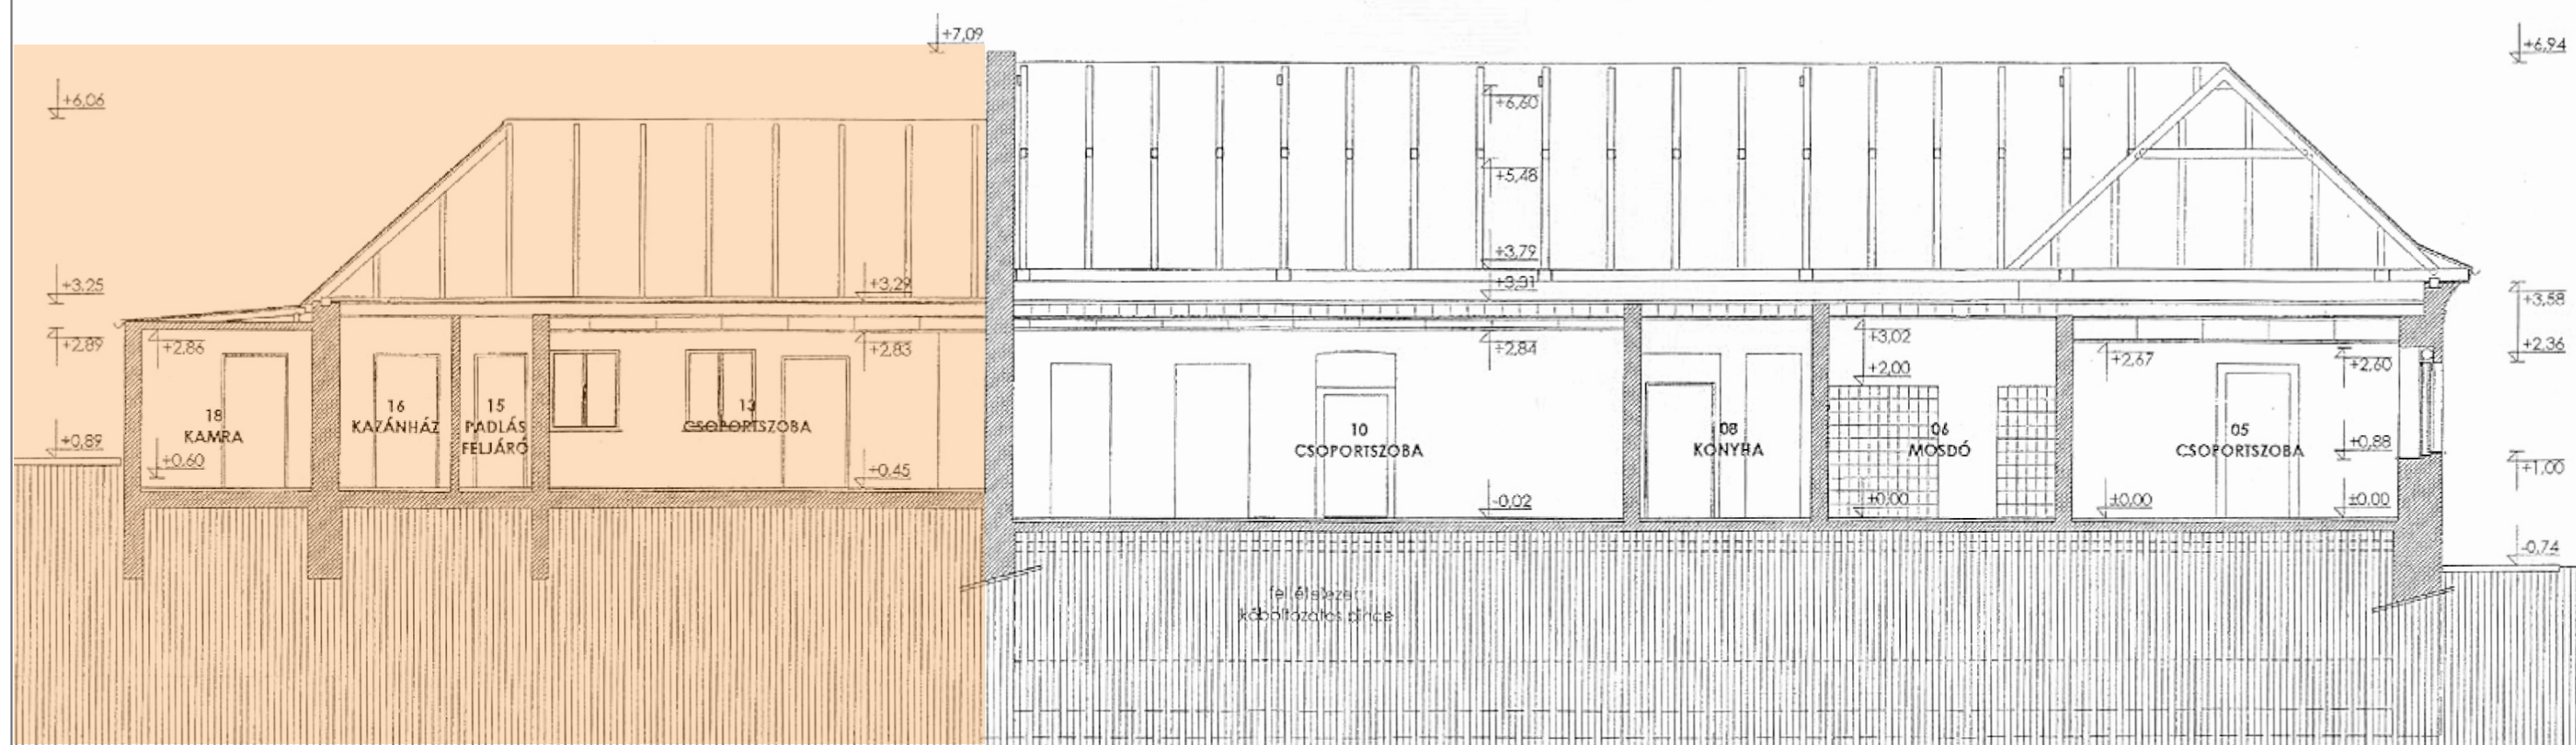

**A-A METSZET**



**WÉBER ÉPÍTÉSZIRODA KFT.**  
 1117 BUDAPEST, NÁDORLIGET U. 8/F II/2.; 1507 8P., 117. PF.64  
 TEL.: 36-1-3710446, 36-1-3710496, FAX.: 36-1-371049  
 IRODA@WEBEREPITESZIRODA.HU

MUNKA NEVE

**KINCSEKERESŐ ÓVODA**  
**FELMÉRÉSI TERV**  
 BUDAÖRS SZABADSÁG ÚT. 64. HRSZ.: 2018

MEGRENDŐ

**BUDAÖRS VÁROS**  
**ÖNKORMÁNYZATA**  
 2040 BUDAÖRS, SZABADSÁG ÚT  
 134.

ÉPÍTÉSZ FELELŐS TERVEZŐ  
 WÉBER JÓZSEF É1-01-0019

ÉPÍTÉSZ MUNKATÁRSÁK  
 DRÉHER ZSÓFIA  
 MEGYESI ZSOLT  
 RUSTINSZKY LÁSZLÓ  
 TERJÉKI RITA

RAJZ

**METSZETEK**

DÁTUM

**2010.MÁRCIUS 8.**

LÉPTÉK

**1:100**

RAJZSZÁM

**E-04**