
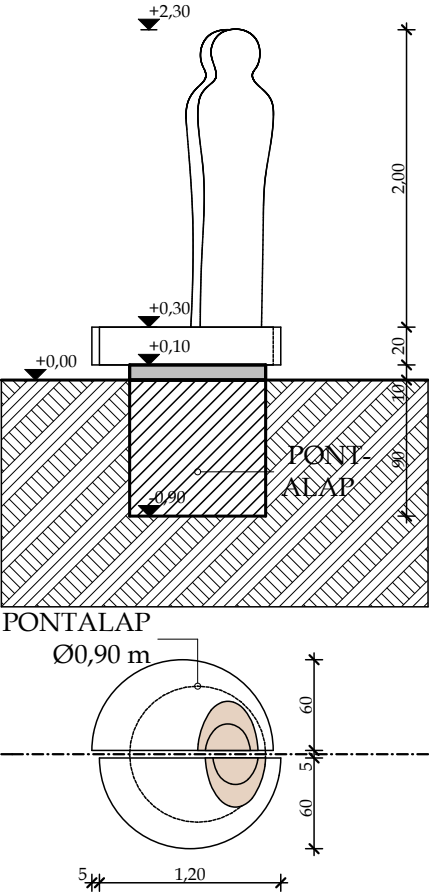


BUDAÖRS  
TRIANON EMLÉKHELY

A TEMPLOM TÉR  
HELYSZÍNRAJZA  
A SZOBORRAL

M = 1 : 100

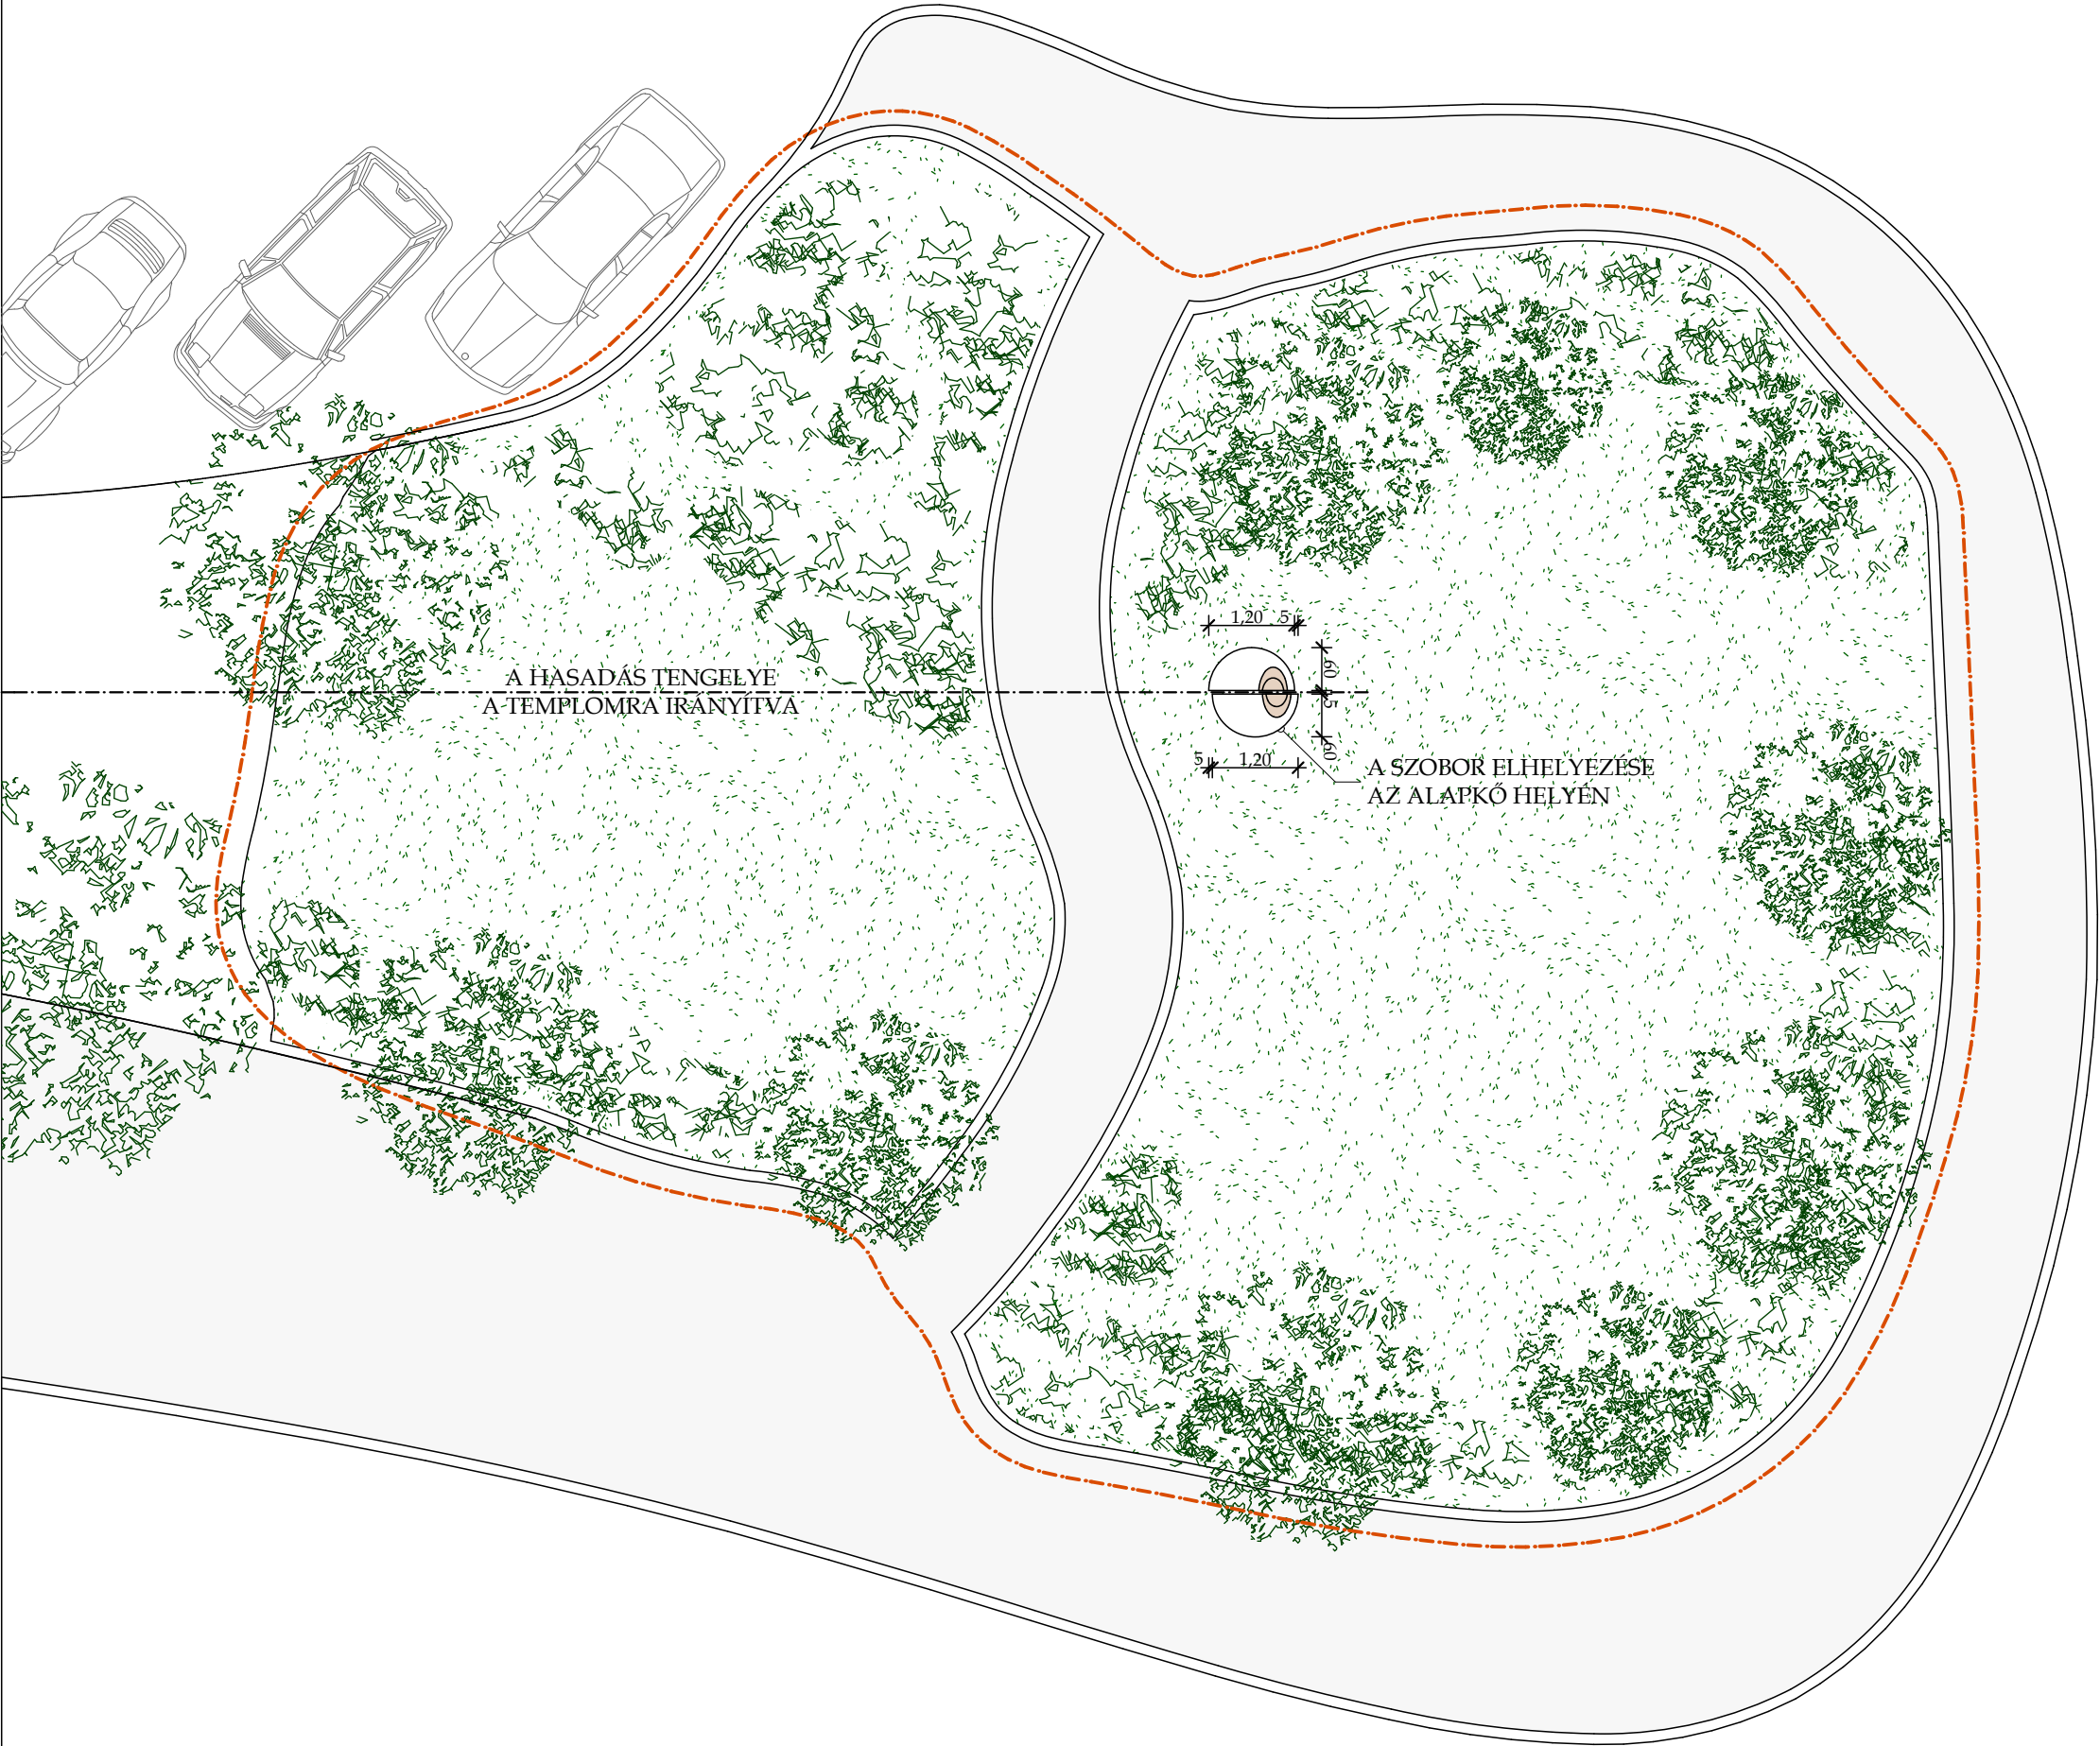

A SZOBOR ALAPRAJZA  
ÉS METSZETE

M = 1 : 50