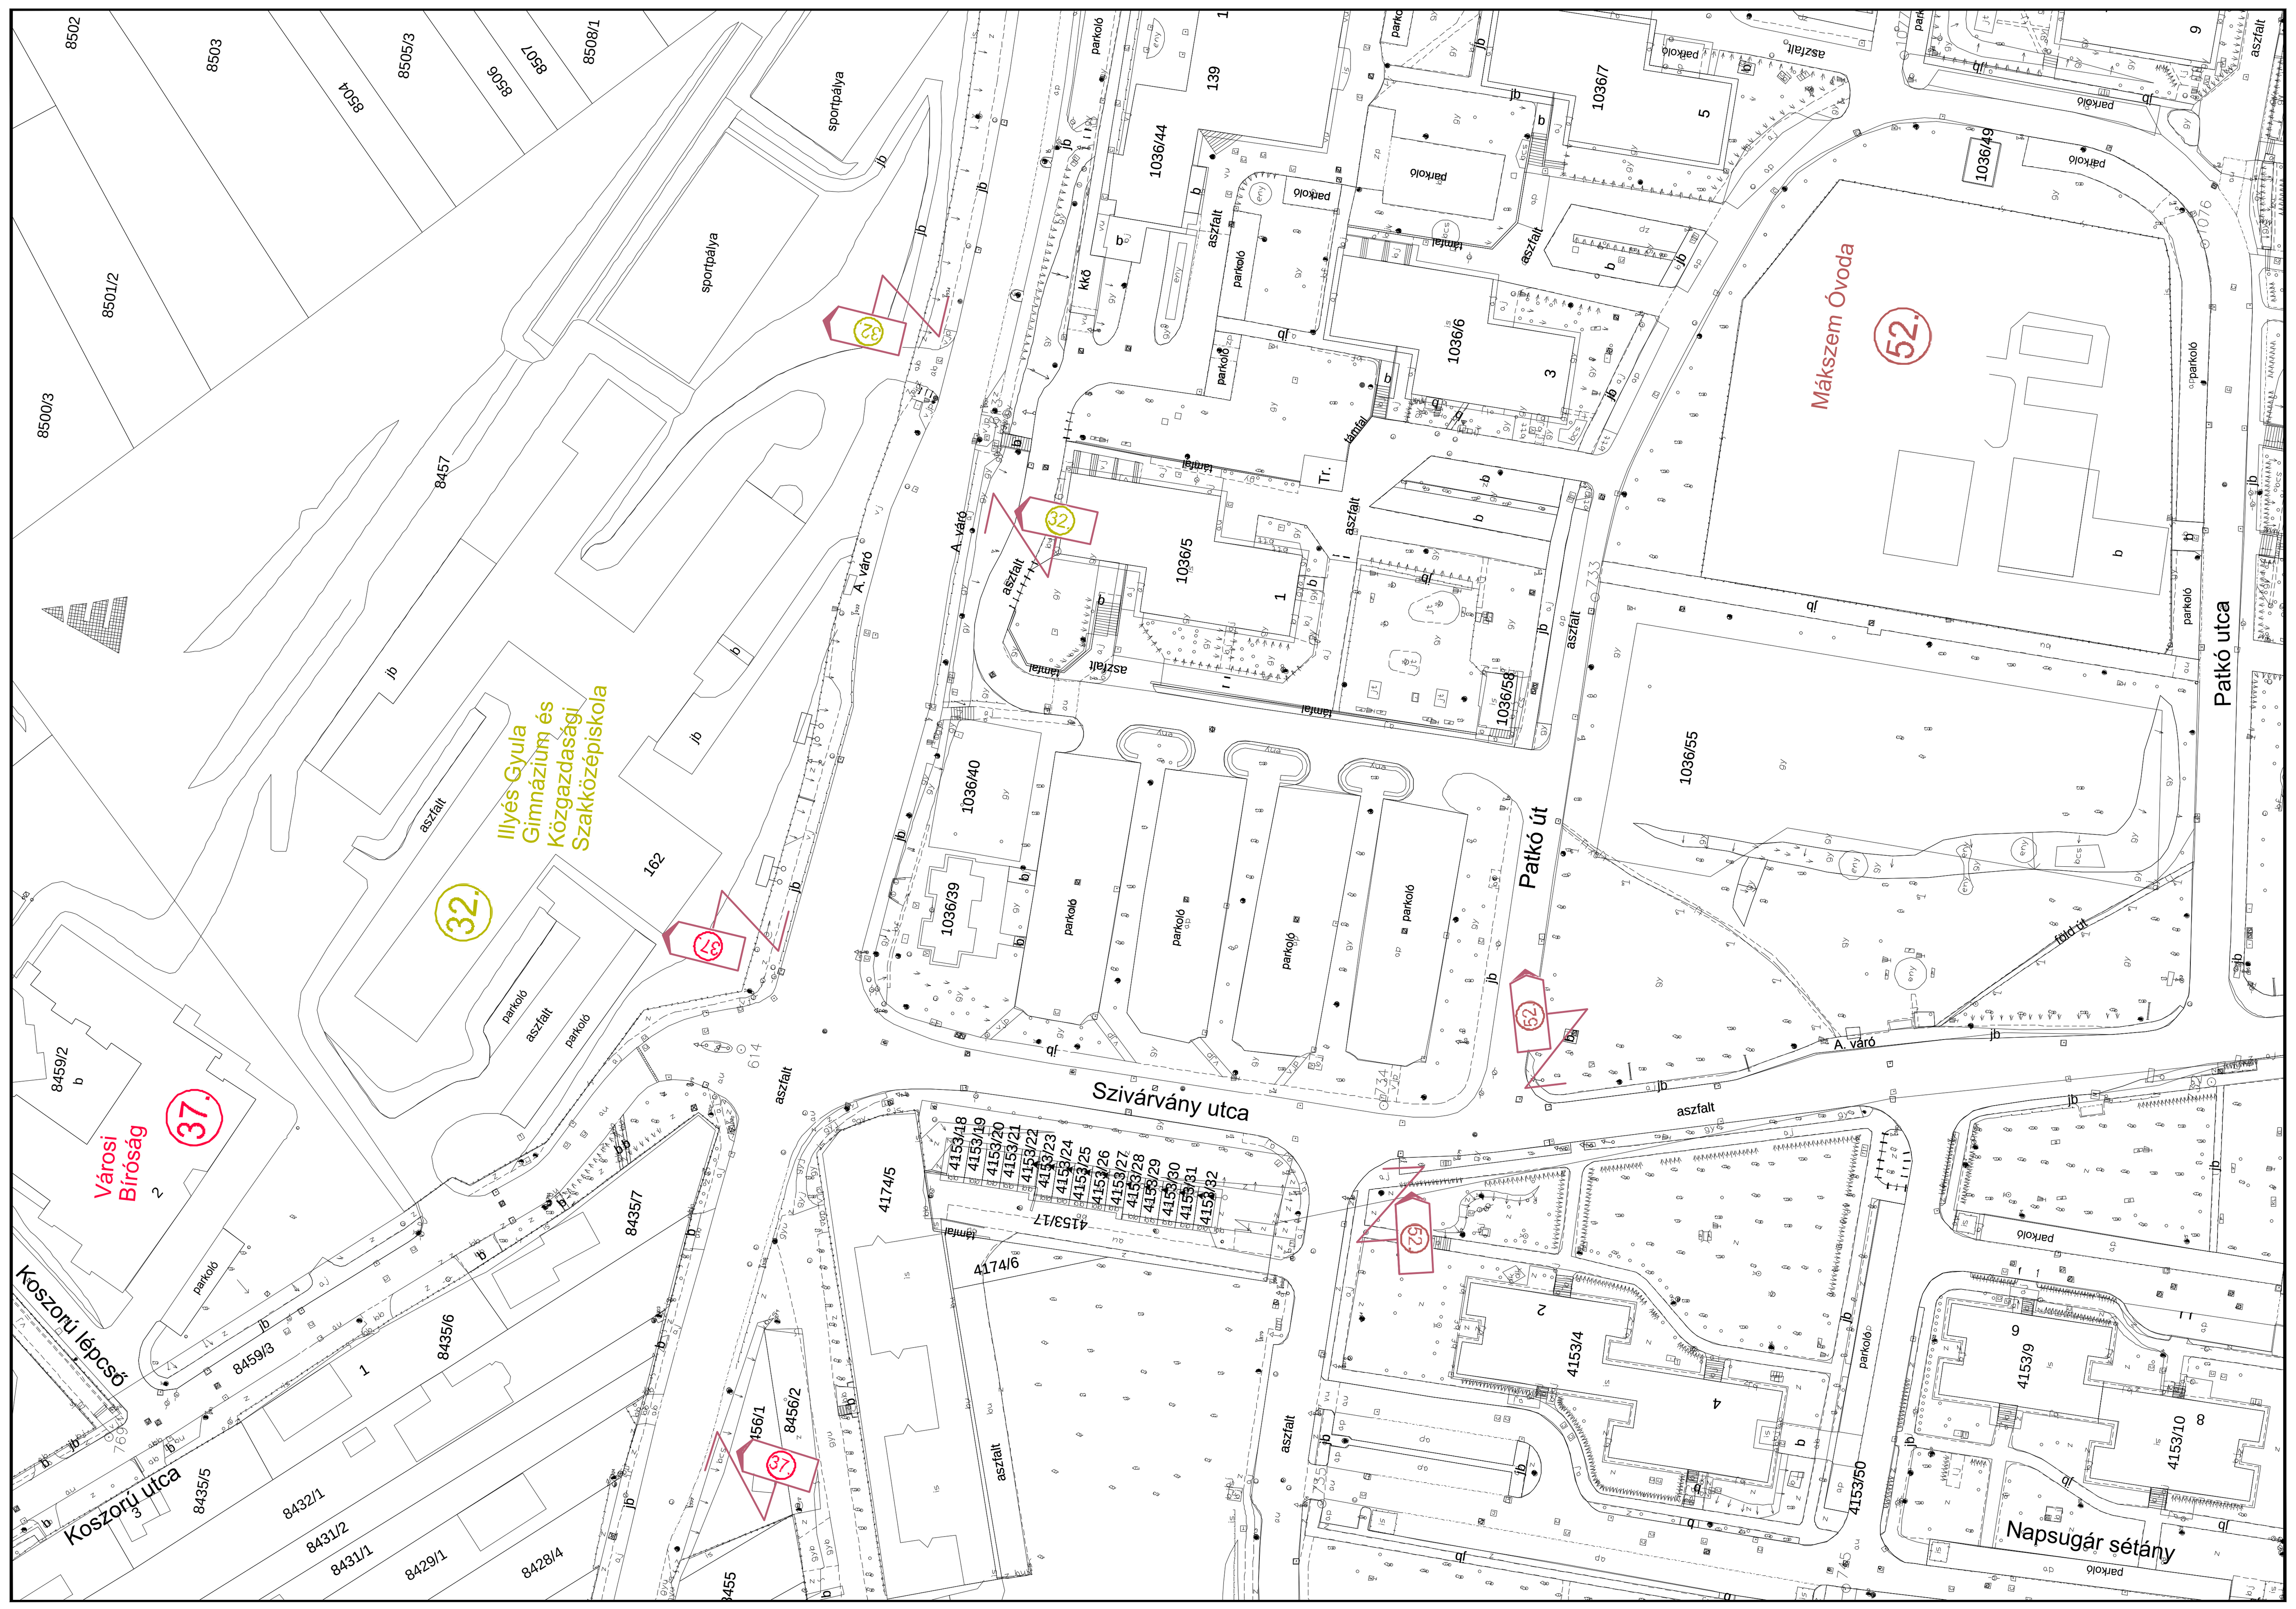

Tanulmány terv

SOFT–TERV Bt.	Mérnök és Szolgáltató Bt. 2040 Budaörs Nefelejcs u. 12. Tel: 06–30–9925–824
Megbízó / Client:	Budaörs Város Önkormányzata
Tárgy / Project:	Budaörs Város tájékoztató táblák kialakítása és elhelyezése tanulmány terv
Részművelet / Part task: Tájékoztató táblák elhelyezése Helyszínrajz 21.	Munkaszám / No. project: ST–0603
	Rajzszám / No. Drawing: A.03.21.
	Méretarány / Scale: M= 1:1000
	Dátum / Date: 2013.08.
	Tervező: Hegyi Zoltán
	Vezető tervező: Hegyi Zoltán