

**Budaörs Város Önkormányzat
Polgármestere**

ELŐTERJESZTÉSE

a Képviselő-testület 2012. május 23 .-i ülésére valamint
a Pénzügyi Ellenőrző Bizottság és
a Településfejlesztési és Vagyongazdálkodási Bizottság
2012. májusi ülésére

Ügyiratszám:.....

Tárgy: Clementis utca játszótér felújítása I. ütem játszótéri rész a 0-8 éves korcsoport részére

Az előterjesztés tárgyalása a Budaörs Város Önkormányzatának Szervezeti és Működési Szabályzatáról szóló 36/2010. (XI. 12.) ÖKT sz. rendelete (továbbiakban: SzMSz) 18. § (1) bekezdése alapján nyilvános ülésen történik.

Melléklet:

1. Korzó tervezési stúdió környezetrendezési terve, R-02 és R- 04 tervlapok

Tisztelt Képviselő-testület!
Tisztelt Bizottságok!

Budaörs Város Önkormányzata 2012. évi költségvetéséről szóló 6/2012. (III.05.) ÖKT rendelete III. tartalék előirányzatok 2. Céltartalék 33. során 9.500.000,-Ft céltartalékot képzett a Clementis utcai játszótér, játszótéri része felújítására. A felújítás a 0-8 éves gyerekek játék lehetősége biztosítása érdekében történik. Az előterjesztés mellékleteként látható a Korzó Tervezési Stúdió által készített terv R-02 környezetrendezési tervlapja és R-04 játszószer-elhelyezési tervlapja. A felújítás során a játszótéren jelenleg található csúszdás eszköz és hinta megtartásra kerül, továbbá 8 db új (mérleghinta, rugós játékok, madárfészekhinta, babaház, homokozóasztal, forgójáték, lépegető) játszótéri eszköz kerül kihelyezésre. Ivókut is kihelyezésre kerül. Az R-02 tervlap, lakosság részére történő bemutatását a Budaörs Város Honlapján –www. budaors. hu - történő megjelenéssel biztosítottuk. A tervezett felújítással kapcsolatban mai napig észrevétel Irodánkra nem érkezett.

Határozati javaslat a Pénzügyi Ellenőrző Bizottság/Településfejlesztési és Vagyongazdálkodási Bizottság részére:

*A határozathozatal az SzMSz. 37. § (2) bekezdése és 60. §-a alapján **minősített többséggel**, az SzMSz. 38. § (1) bekezdése alapján **nyílt szavazással** történik.*

1. Budaörs Város Önkormányzatának Pénzügyi Ellenőrző/Településfejlesztési és Vagyongazdálkodási Bizottsága javasolja a Képviselő-testület részére, hogy a Clementis utca játszótér felújítása, I. ütem játszótéri rész a 0-8 éves korcsoport részére beruházás a Korzó Tervezési Stúdió által készített terv alapján valósuljon meg.
2. Budaörs Város Önkormányzatának Pénzügyi Ellenőrző/Településfejlesztési és Vagyongazdálkodási Bizottsága javasolja a Képviselő-testület részére, hogy Budaörs Város Önkormányzata 2012 évi költségvetéséről szóló 6/2012. (III. 5.) ÖKT rendelete 4. melléklet III. Tartalék előirányzatok 2. Céltartalék 33. soráról bruttó 9.500.000,-Ft összeget szabadítson fel a Clementis utca játszótér felújítása I. ütem játszótéri rész a 0-8 éves korcsoport részére beruházás megvalósítása céljából.

3. Budaörs Város Önkormányzat Képviselő-testülete Településfejlesztési és Vagyongazdálkodási/Pénzügyi Ellenőrző Bizottsága javasolja a Képviselő-testületnek, kérje fel a Polgármestert a költségvetési rendelet módosításának kezdeményezésére.

Határozati javaslat a Képviselő-testület részére:

A határozathozatal az SzMSz. 37.§ (2) bekezdése alapján **minősített többséggel**, az SzMSz. 38. § (1) bekezdése alapján **nyílt szavazással** történik.


1. Budaörs Város Önkormányzatának Képviselő-testülete úgy dönt, hogy a Clementis utca játszótér felújítása I. ütem játszótéri rész a 0-8 éves korcsoport részére beruházás a Korzó Tervezési Stúdió által készített terv alapján valósuljon meg.
2. Budaörs Város Önkormányzatának Képviselő-testülete úgy dönt, hogy Budaörs Város Önkormányzata 2012 évi költségvetéséről szóló 6/2012. (III. 5.) ÖKT rendelete 4. melléklet III. Tartalék előirányzatok 2. Céltartalék 33. soráról bruttó 9.500.000,-Ft összeget felszabadít a Clementis utca játszótér felújítása I. ütem játszótéri rész a 0-8 éves korcsoport részére beruházás megvalósítása céljára.
3. Budaörs Város Önkormányzatának Képviselő Testülete felkéri a Polgármestert a költségvetési rendelet módosításának kezdeményezésére.

Határidő: 2012. november 30.

Felelős: Polgármester

Végrehajtást végzi: Műszaki Ügyosztály

Budaörs, 2012. május 10.

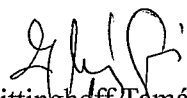
Wittinghoff Tamás
polgármester

Az előterjesztést készítette: Városépítési Iroda

Juhászné Farkas Matild ügyintéző

Út- és mélyépítési csoport vezetője: Zolnai Márton csoportvezető

Városépítési Iroda vezetője: Domahidi Emma irodavezető

Műszaki Ügyosztály vezetője: Lőrincz Mihály ügyosztályvezető


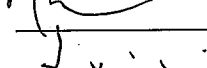
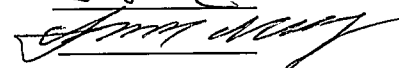

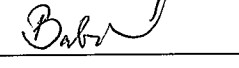
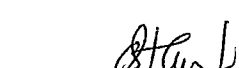
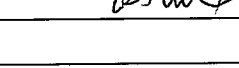

Látta:

Pénzügyi Iroda, Barta Gáborné irodavezető

Törvényességi felügyelet:

Jegyzői Iroda:

Dr. Bocsi István jegyző

KORZÓ

KORZÓ TERVEZÉSI STÚDIÓ

1024 Bp. Petrezei utca 10/A/C

Tel/Fax: 06-1-788-10-32

info@korzostudio.hu

www.korzostudio.hu

Megrendelő:

Budaörs Város Önkormányzata

2040 Budaörs, Szabadság út 134.

A projekt megnevezése:

BUDAÖRS - Clementis utcai játszótér

felújítása

Hrsz.:3301

A terv megnevezése:

Clementis utca - I. ütem (Játszótér

a 0-8 éves korcsoport részére)

A rajz megnevezése:

Környezetrendezési terv

Tervfajta:

KIVITELI TERV

Felelős tervező:

Grabner Balázs K1 01-5142/06

Tervezők:

Terhes Dénes K/2-05-0449/2008

Tervező gyakornok:

Máté Dóra

Tok Roberta

Lépték:

M=1:200

Dátum:

2010.10.25.


Rajzszám:

R-02

Rajzkód:

K-CLJ-ARC-20101025-00-R-02

Ez a terv szellemi termék, szerzői jog védelme alatt áll. Egészének, vagy bármely részének felhasználása, illetve másolása csak a szerzők hozzájárulásával történhet. E rendelkezések figyelmen kívül hagyása a jogsértő elleni peres eljárást vonhat maga után.

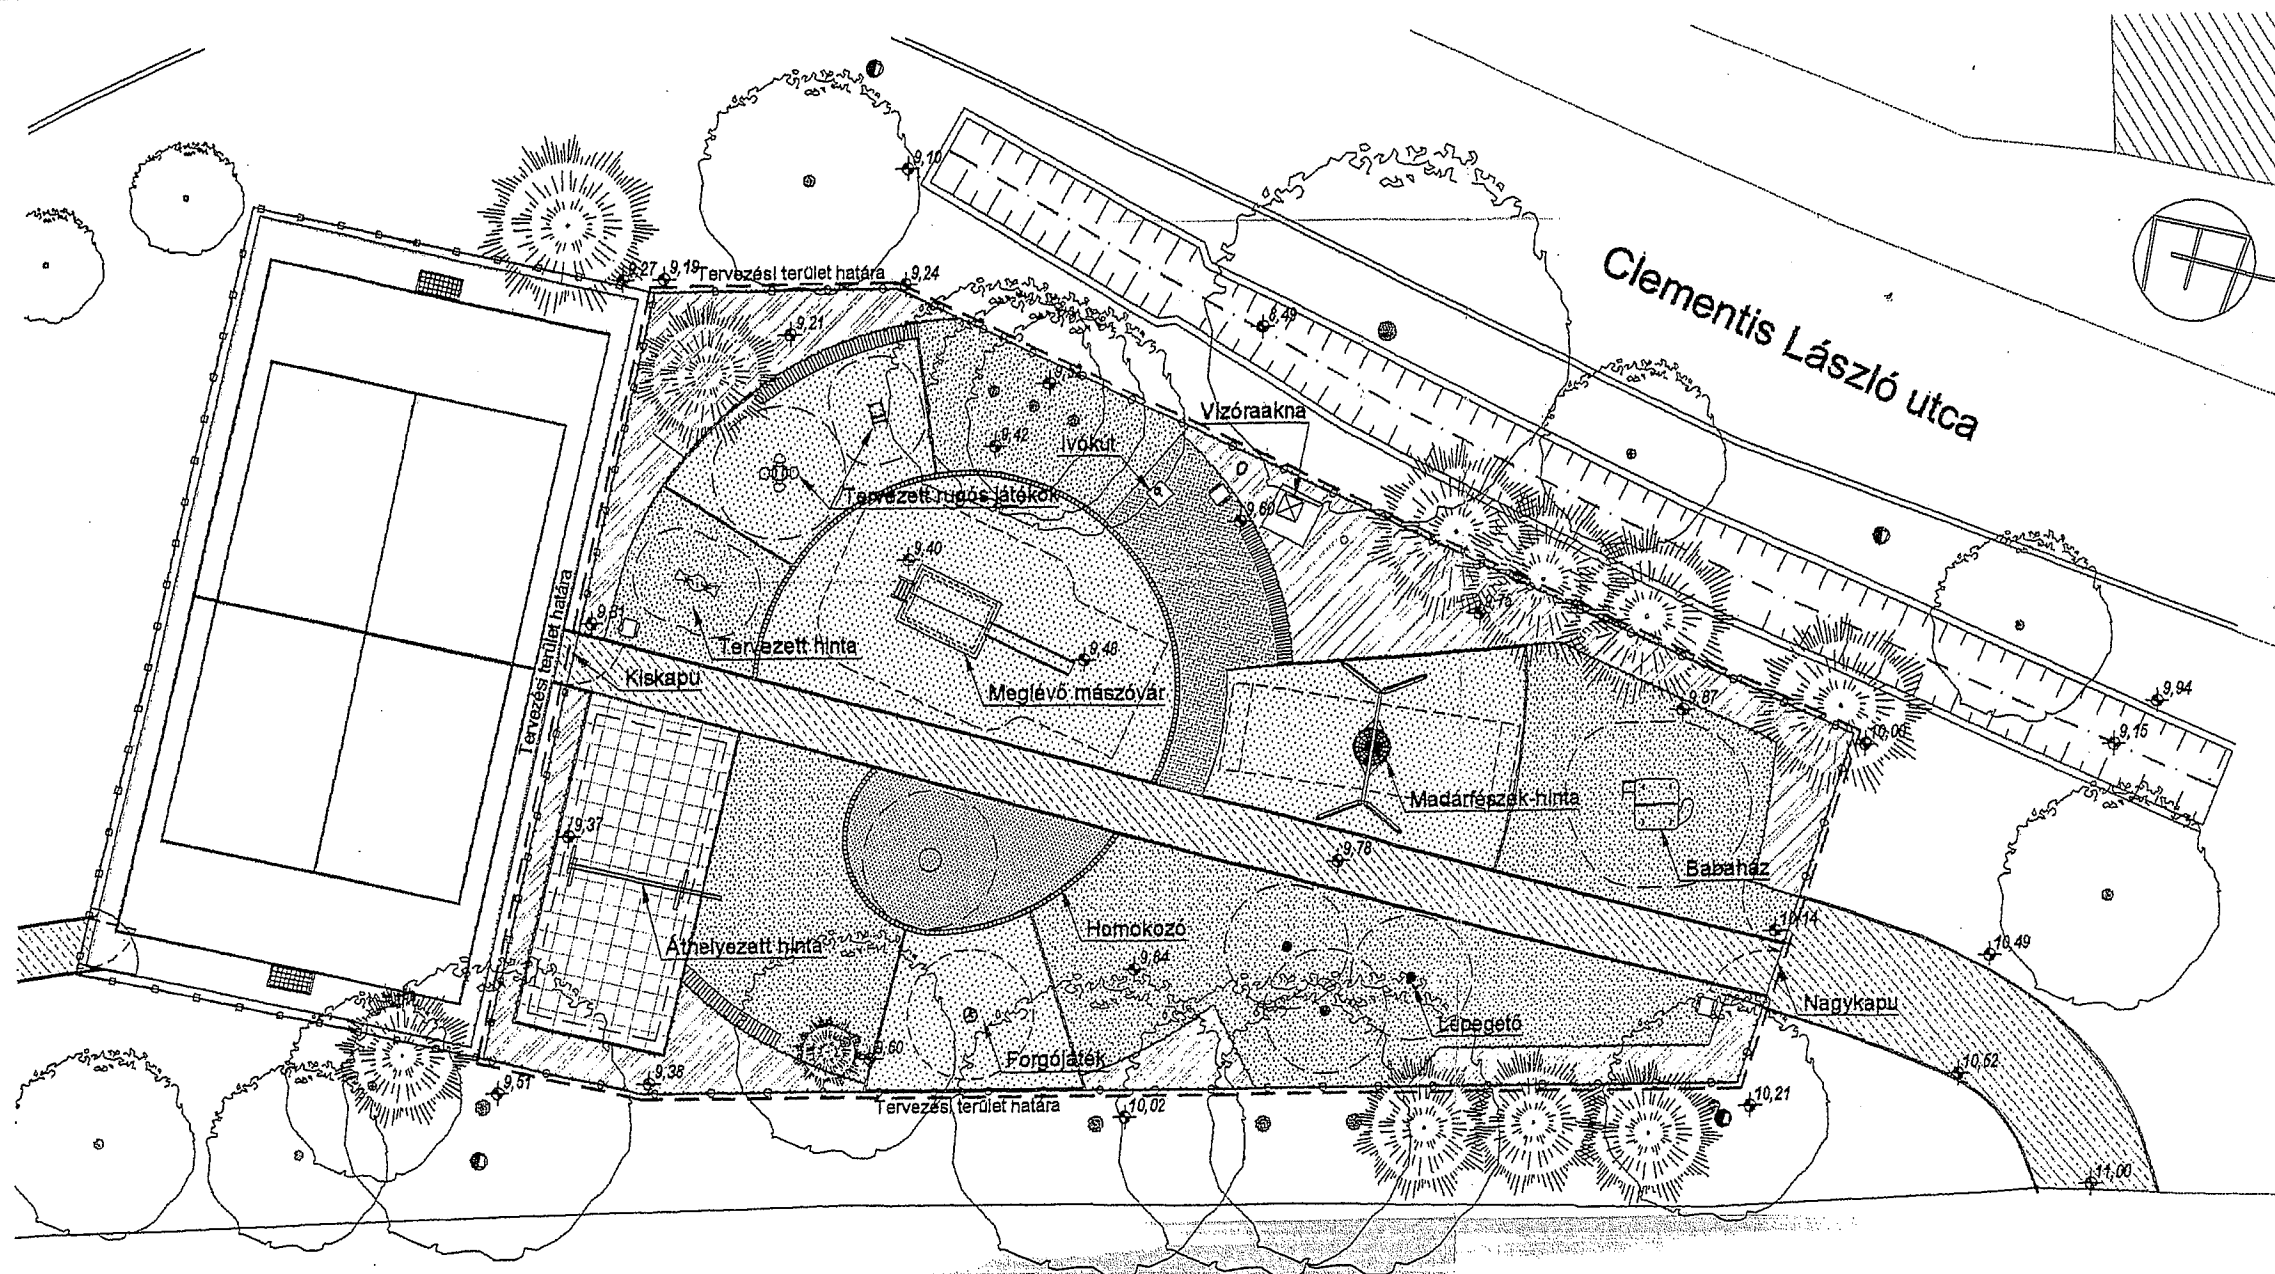

JELMAGYARÁZAT

	Meglévő lombos fa		Meglévő aszfalt burkolat		Tervezett minipavement szegély Semmelrock Classico 11,5x11,5x35 cm		Tervezett magasság
	Meglévő fenyő		Tervezett térkő burkolat Semmelrock CityTop 20x10x6 cm, szürke		Meglévő kerítés		Meglévő villanyoszlop
	Tervezett csarje		Esésvédő homokburkolat 30 és 15 cm vtyg-ban		Új labdafogó kerítés (II. ütem tervét alapján)		Tervezett hulladékgyűjtő Városhévíz Kft. 'Szögletes'
	Gyep		Tervezett beton kerítésszegély Semmelrock 100x25x5 cm		Tervezett ülőfalra szerelt pad		
	Tervezett gumilap burkolat Granuflex FS-40, vörösb				Tervezett ivókút Direct-Line Kft. 'Dáma'		

MEGJEGYZÉS:

A terven feltüntetett közművezeték nyomvonala a közműszolgáltatók pontatlan adatszolgáltatása miatt kisebb eltéréseket mutathat. Az érintett vezetékek esetében kézi közműfeltárást kell végezni a kivitelezési munkák megkezdése előtt.

A közműfeltárást minden esetben az érintett közműszolgáltatók bevonásával kell végezni. Kivitelező feladata, hogy az esetleges változásokról a szolgáltatókat értesítse. A kertépítészeti terv a közmű genplannal együtt kezelendő!

JELMAGYARÁZAT

- Tervezett beton kerthegély
Semmelrock 100x25x5 cm
- Tervezett minipaliszad szegély
Semmelrock Classico
11,5x11,5x35 cm
- Tervezett ülőfára szerelt pad
- Meglévő kerítés
- Új labdafogó kerítés
(II. ütem tervel alapján)
- Meglévő villanyoszlop
- Tervezett ivókút
Direct-Line Kft. 'Dáma'
- Törölcsatlakozós szüllyesztett
kerthegély
- Tervezett hulladékgyűjtő
Városépítő Kft. 'Szögletes'
- Tervezett magasság
- Burkolatlajlás iránya

KORZÓ
KORZÓ TERVEZÉSI STÚDIO

1024 Bp. Petrezeletem utca 10/A/C
Tel/Fax: 06-1-788-10-32
Info@korzostudio.hu
www.korzostudio.hu

Megrendelő:
Budaörs Város Önkormányzata
2040 Budaörs, Szabadság út 134.

A projekt megnevezése:
BUDAÖRS - Clementis utcai játszótér
felújítása
Hrsz.:3301

A terv megnevezése:
Clementis utca - I. ütem (Játszótér
a 0-8 éves korcsoport részére)

A rajz megnevezése:
Játsszószer-elhelyezési terv

Tervrajz:
KIVITELI TERV

Felölös tervező:
Grabner Balázs K1 01-5142/06
Tervezők:
Terhes Dénes K/2-05-0449/2008
Tervező gyakornok:
Máté Dóra
Tok Roberta

Lépték:
M=1:100

Dátum:
2010.10.25.

Rajzsám:
R-04
Rajzkód:
K-CLJ-ARC-20101025-00-R-04

Ez a terv szellemi termék, szerzői jog védelme alatt áll. Egészének, vagy bármely részének felhasználása, illetve másolása csak a szerzők hozzájárulásával történhet. E rendelkezések figyelmen kívül hagyása a jogosított elleni peres eljárást vonhat maga után.

Clementis László utca

MEGJEGYZÉS:

A terven feltüntetett közművezeték nyomvonala a közműszolgáltatók pontatlan adatszolgáltatása miatt kisebb eltéréseket mutathat. Az érintett vezetékek esetében kézi közműfeltárást kell végezni a kivitelezési munkák megkezdése előtt. A közműfeltárást minden esetben az érintett közműszolgáltatók bevonásával kell végezni. Kivitelező feladata, hogy az esetleges változásokról a szolgáltatókat értesítse. A kertépítészeti terv a közmű genplannal együtt kezelendő!