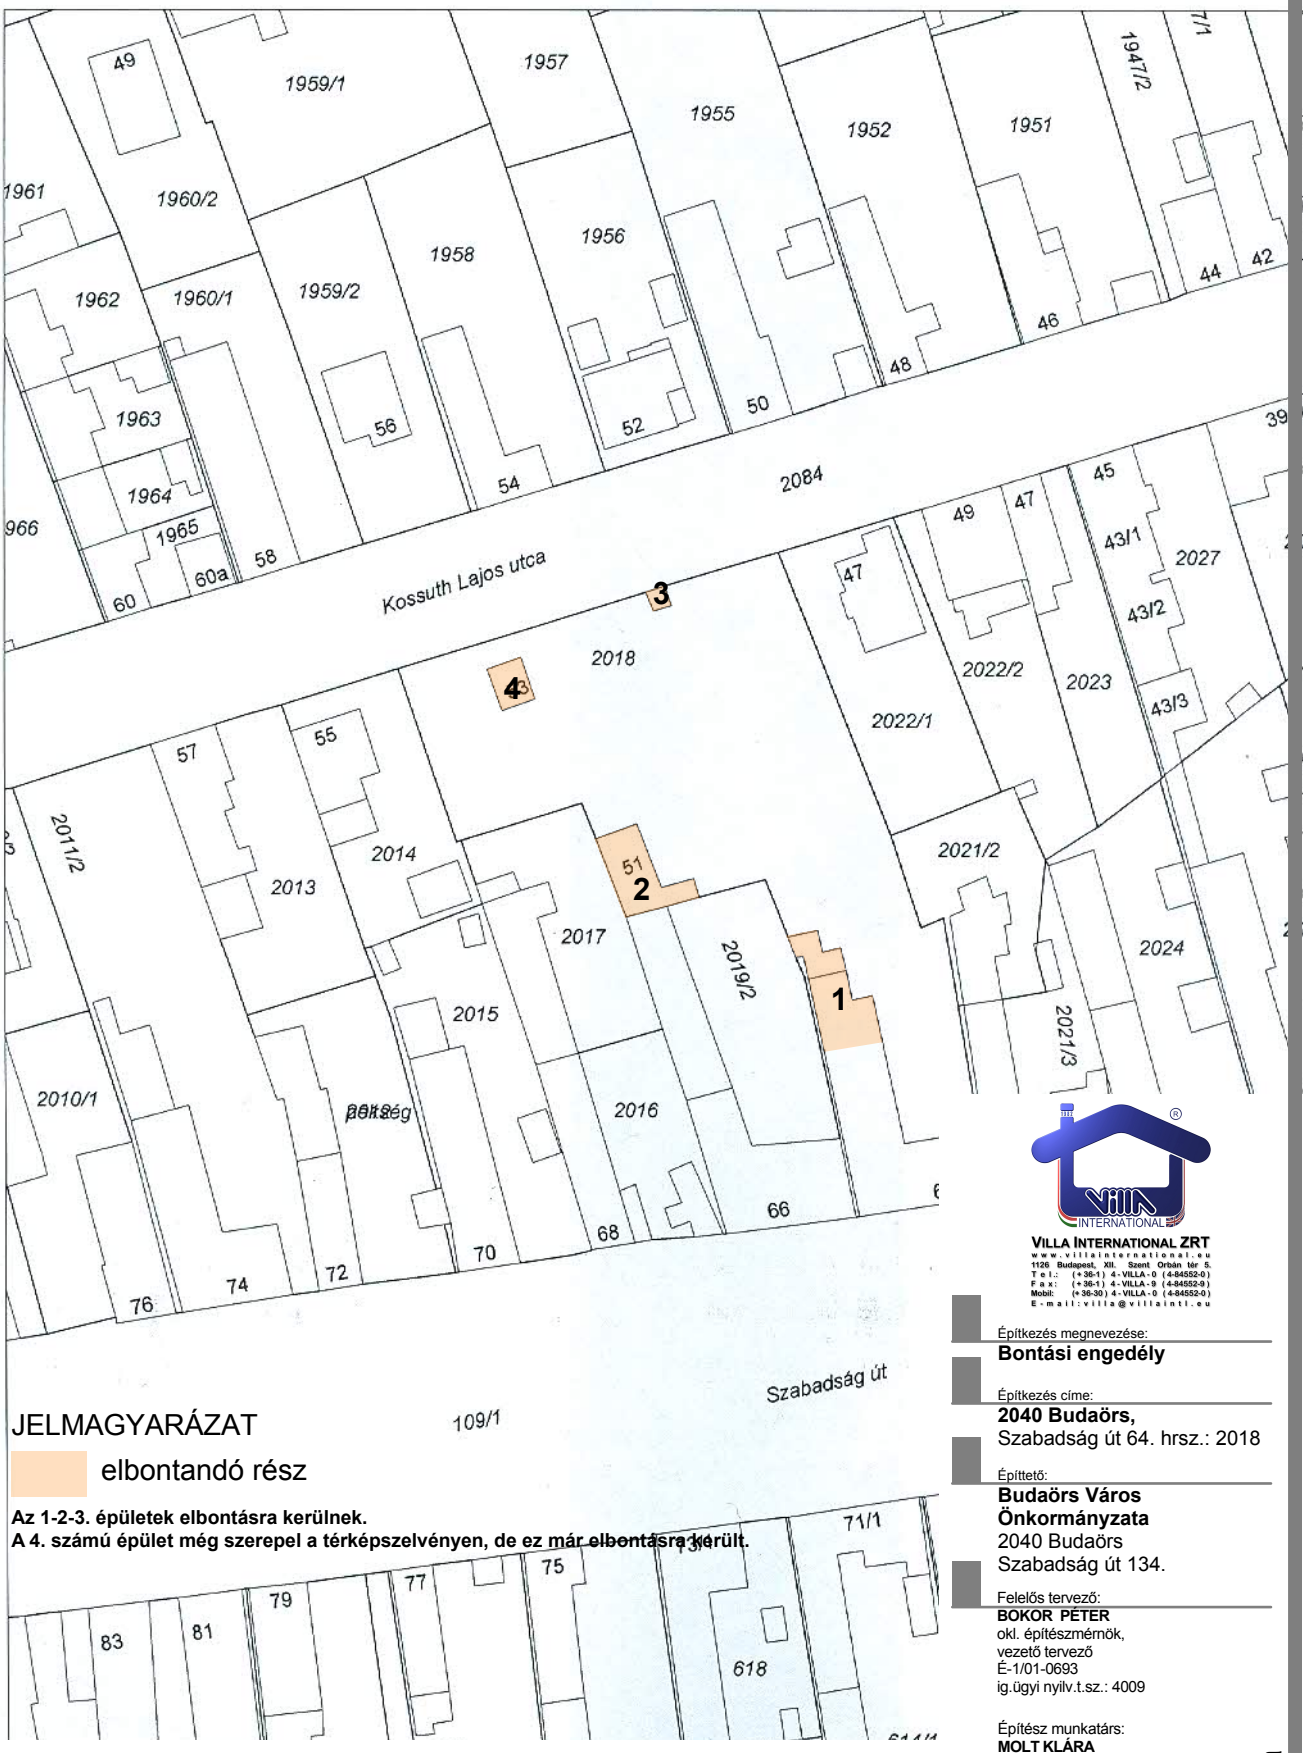

JELMAGYARÁZAT

elbontandó rész

Az 1-2-3. épületek elbontásra kerülnek.
A 4. számú épület még szerepel a térképszelvényen, de ez már elbontásra került.

VILLA INTERNATIONAL ZRT
www.villainternational.eu
1126 Budapest, XII. Szent Orbán tér 5.
Tel.: (+36-1) 4-VILLA-0 (4-84552-0)
Fax: (+36-1) 4-VILLA-9 (4-84552-9)
Mobil: (+36-30) 4-VILLA-0 (4-84552-0)
E-mail:villa@villaintl.eu

Építkezés megnevezése:
Bontási engedély

Építkezés címe:
2040 Budaörs,
Szabadság út 64. hrsz.: 2018

Építtető:
Budaörs Város Önkormányzata
2040 Budaörs
Szabadság út 134.

Felelős tervező:
BOKOR PÉTER
okl. építészmérnök,
vezető tervező
É-1/01-0693
ig.ügyi nyilv.t.sz.: 4009

Építész munkatárs:
MOLT KLÁRA
okl. építészmérnök
SÁRA ATTILA
okl. építészmérnök

Helyszínrajz M=1:1000

2012. március

Óvoda