

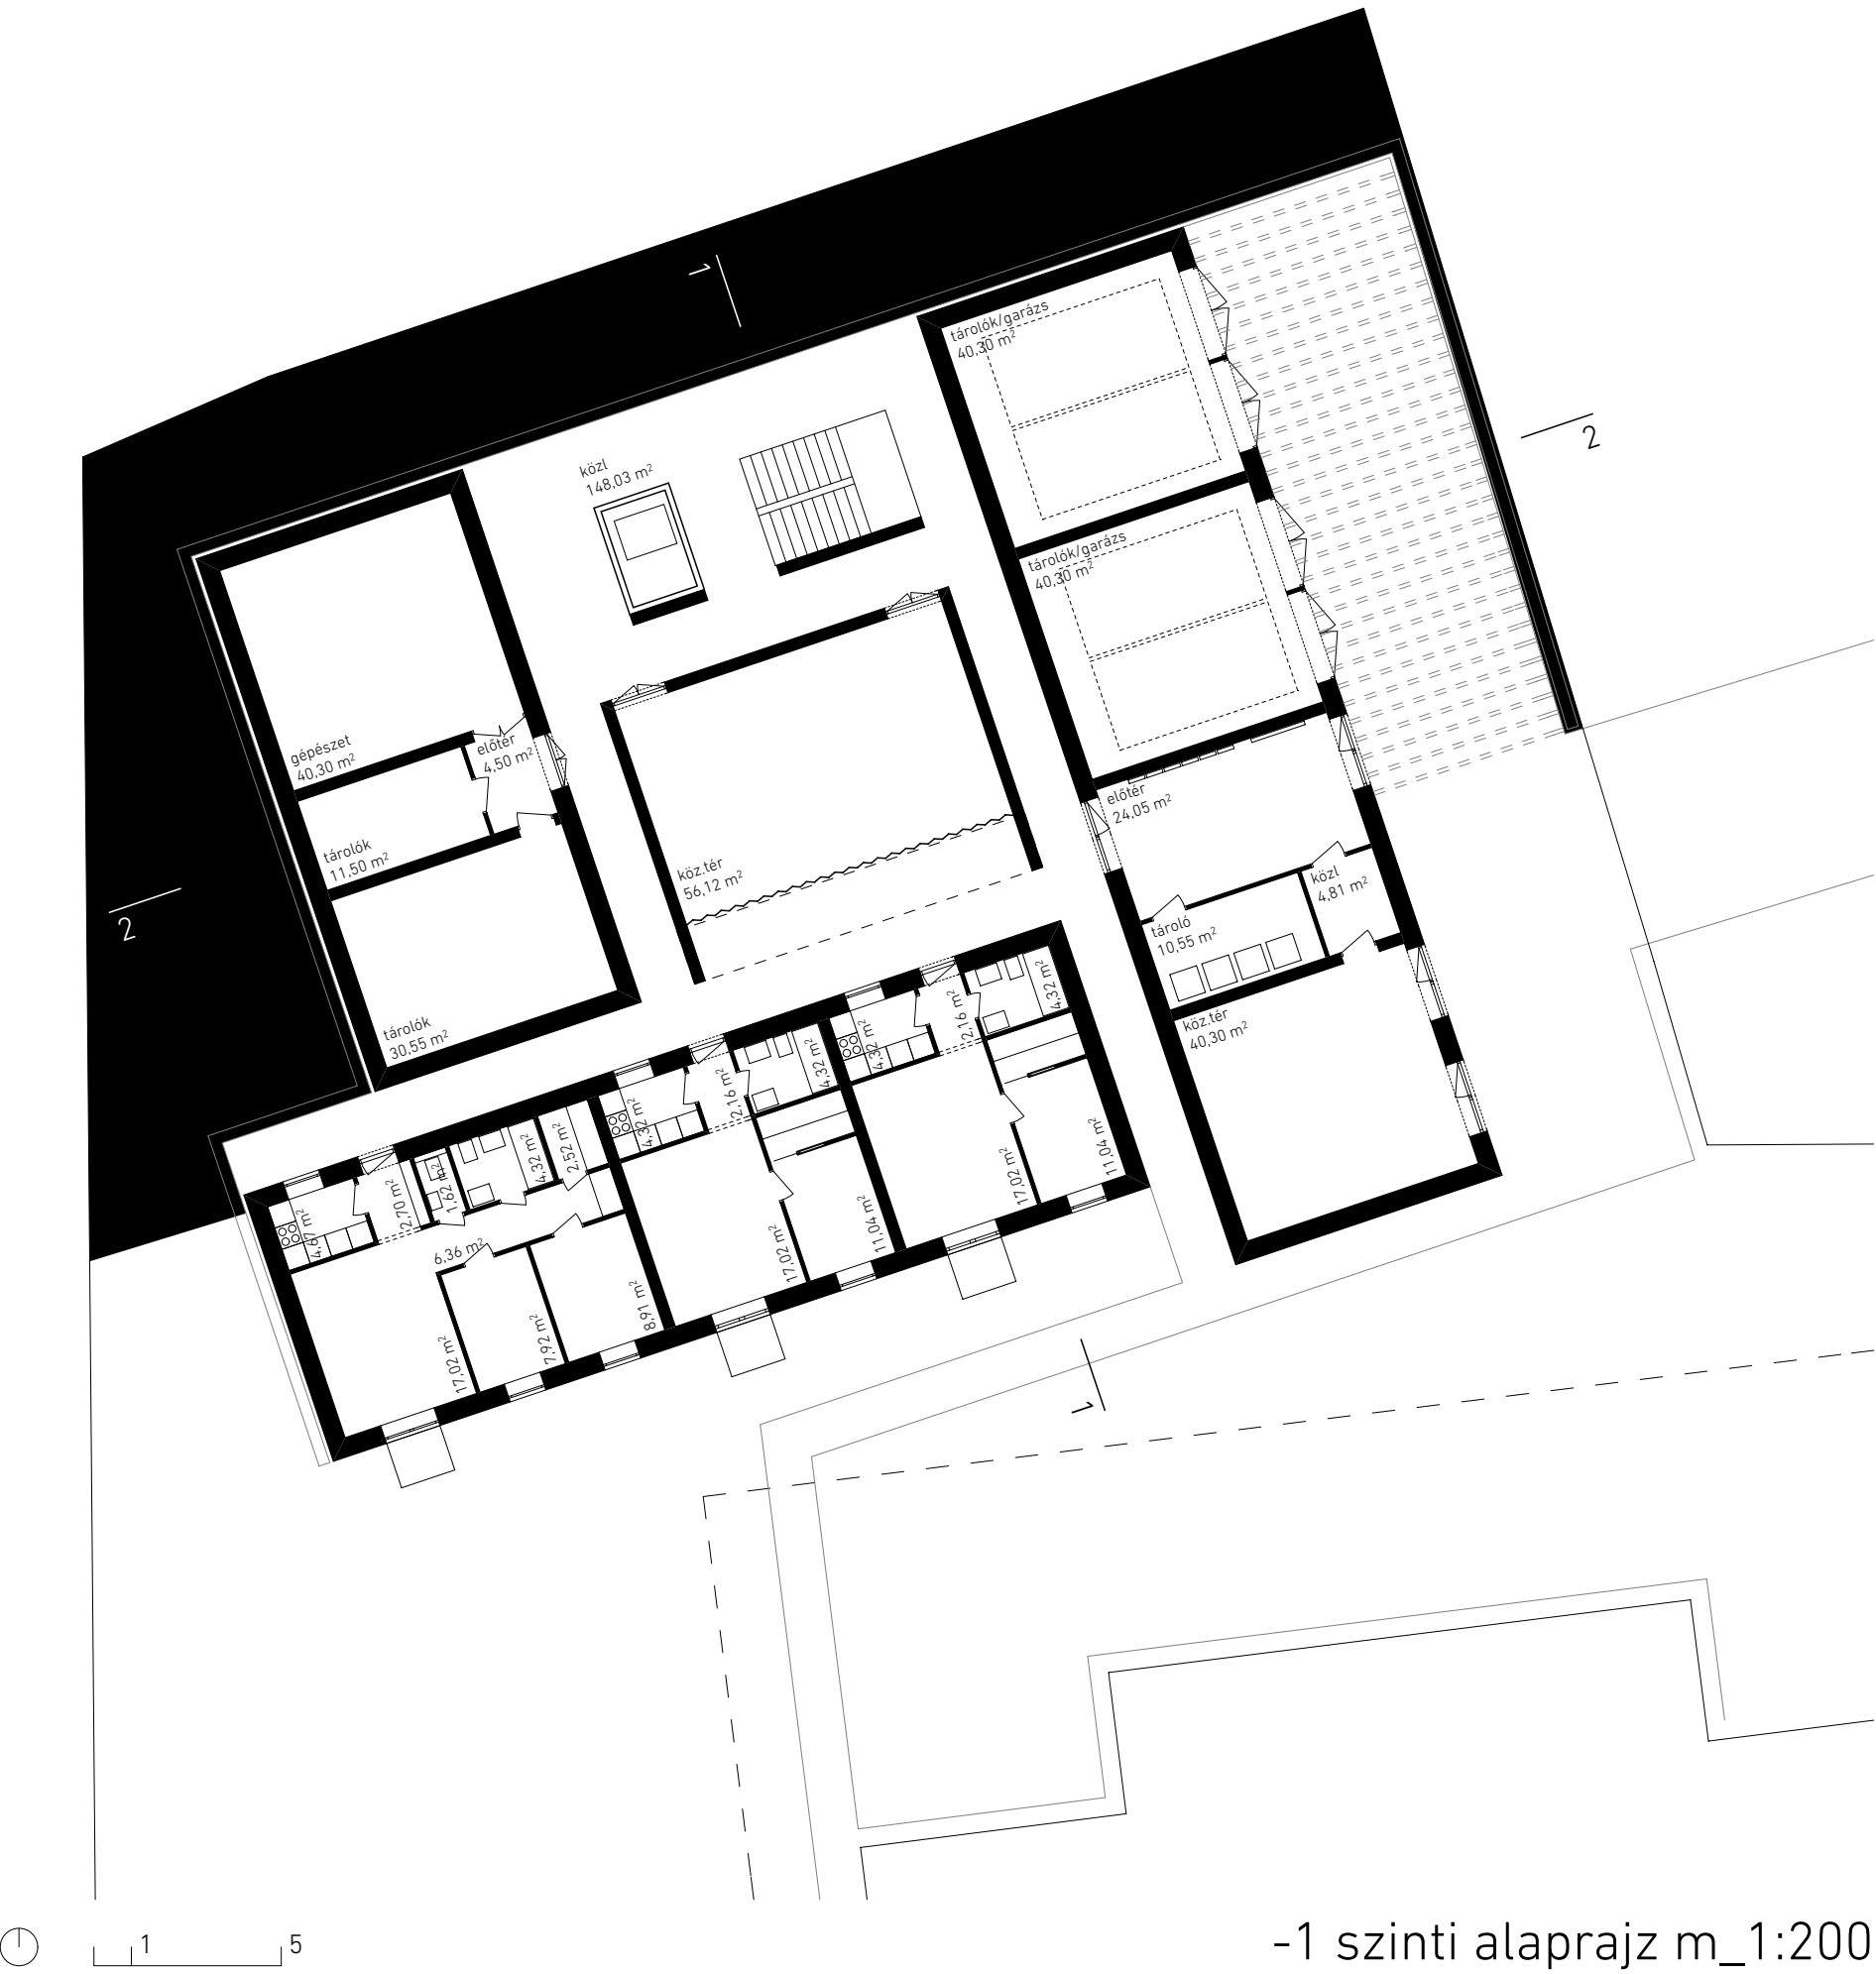


# FECSKEHÁZ / BUDAÖRS

Puskás Tivadar út 55. hrsz:4153/127  
ÉME Mesteriskola XXII. ciklus \_ 2012  
Frikker Zsolt / Vörös Tamás \_ Tomay Tamás

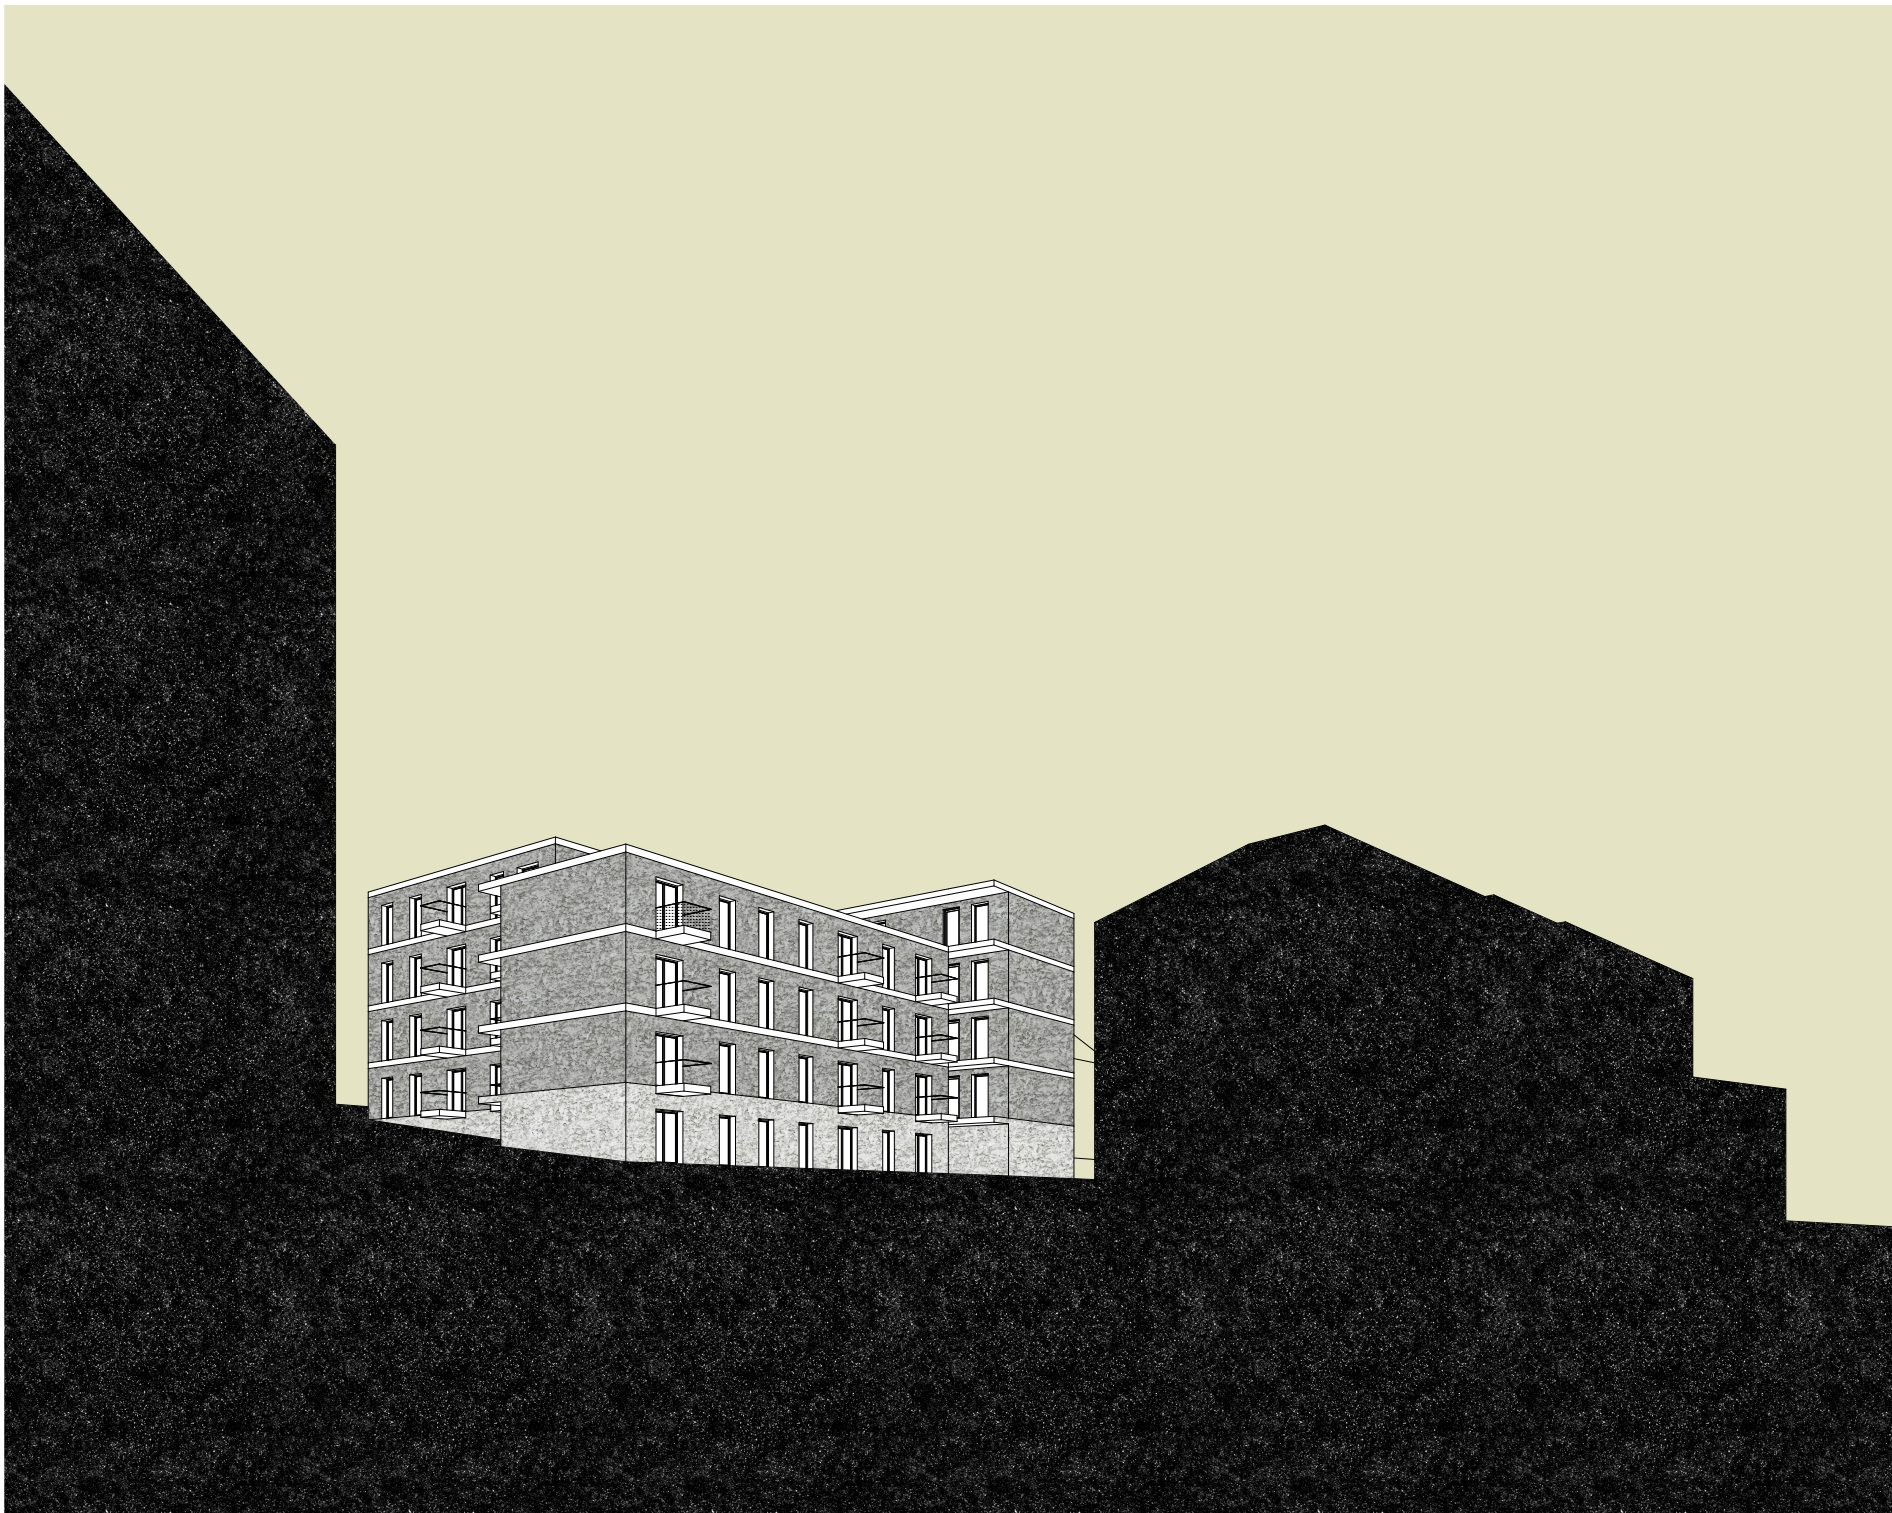


-1 szinti alaprajz m\_1:200

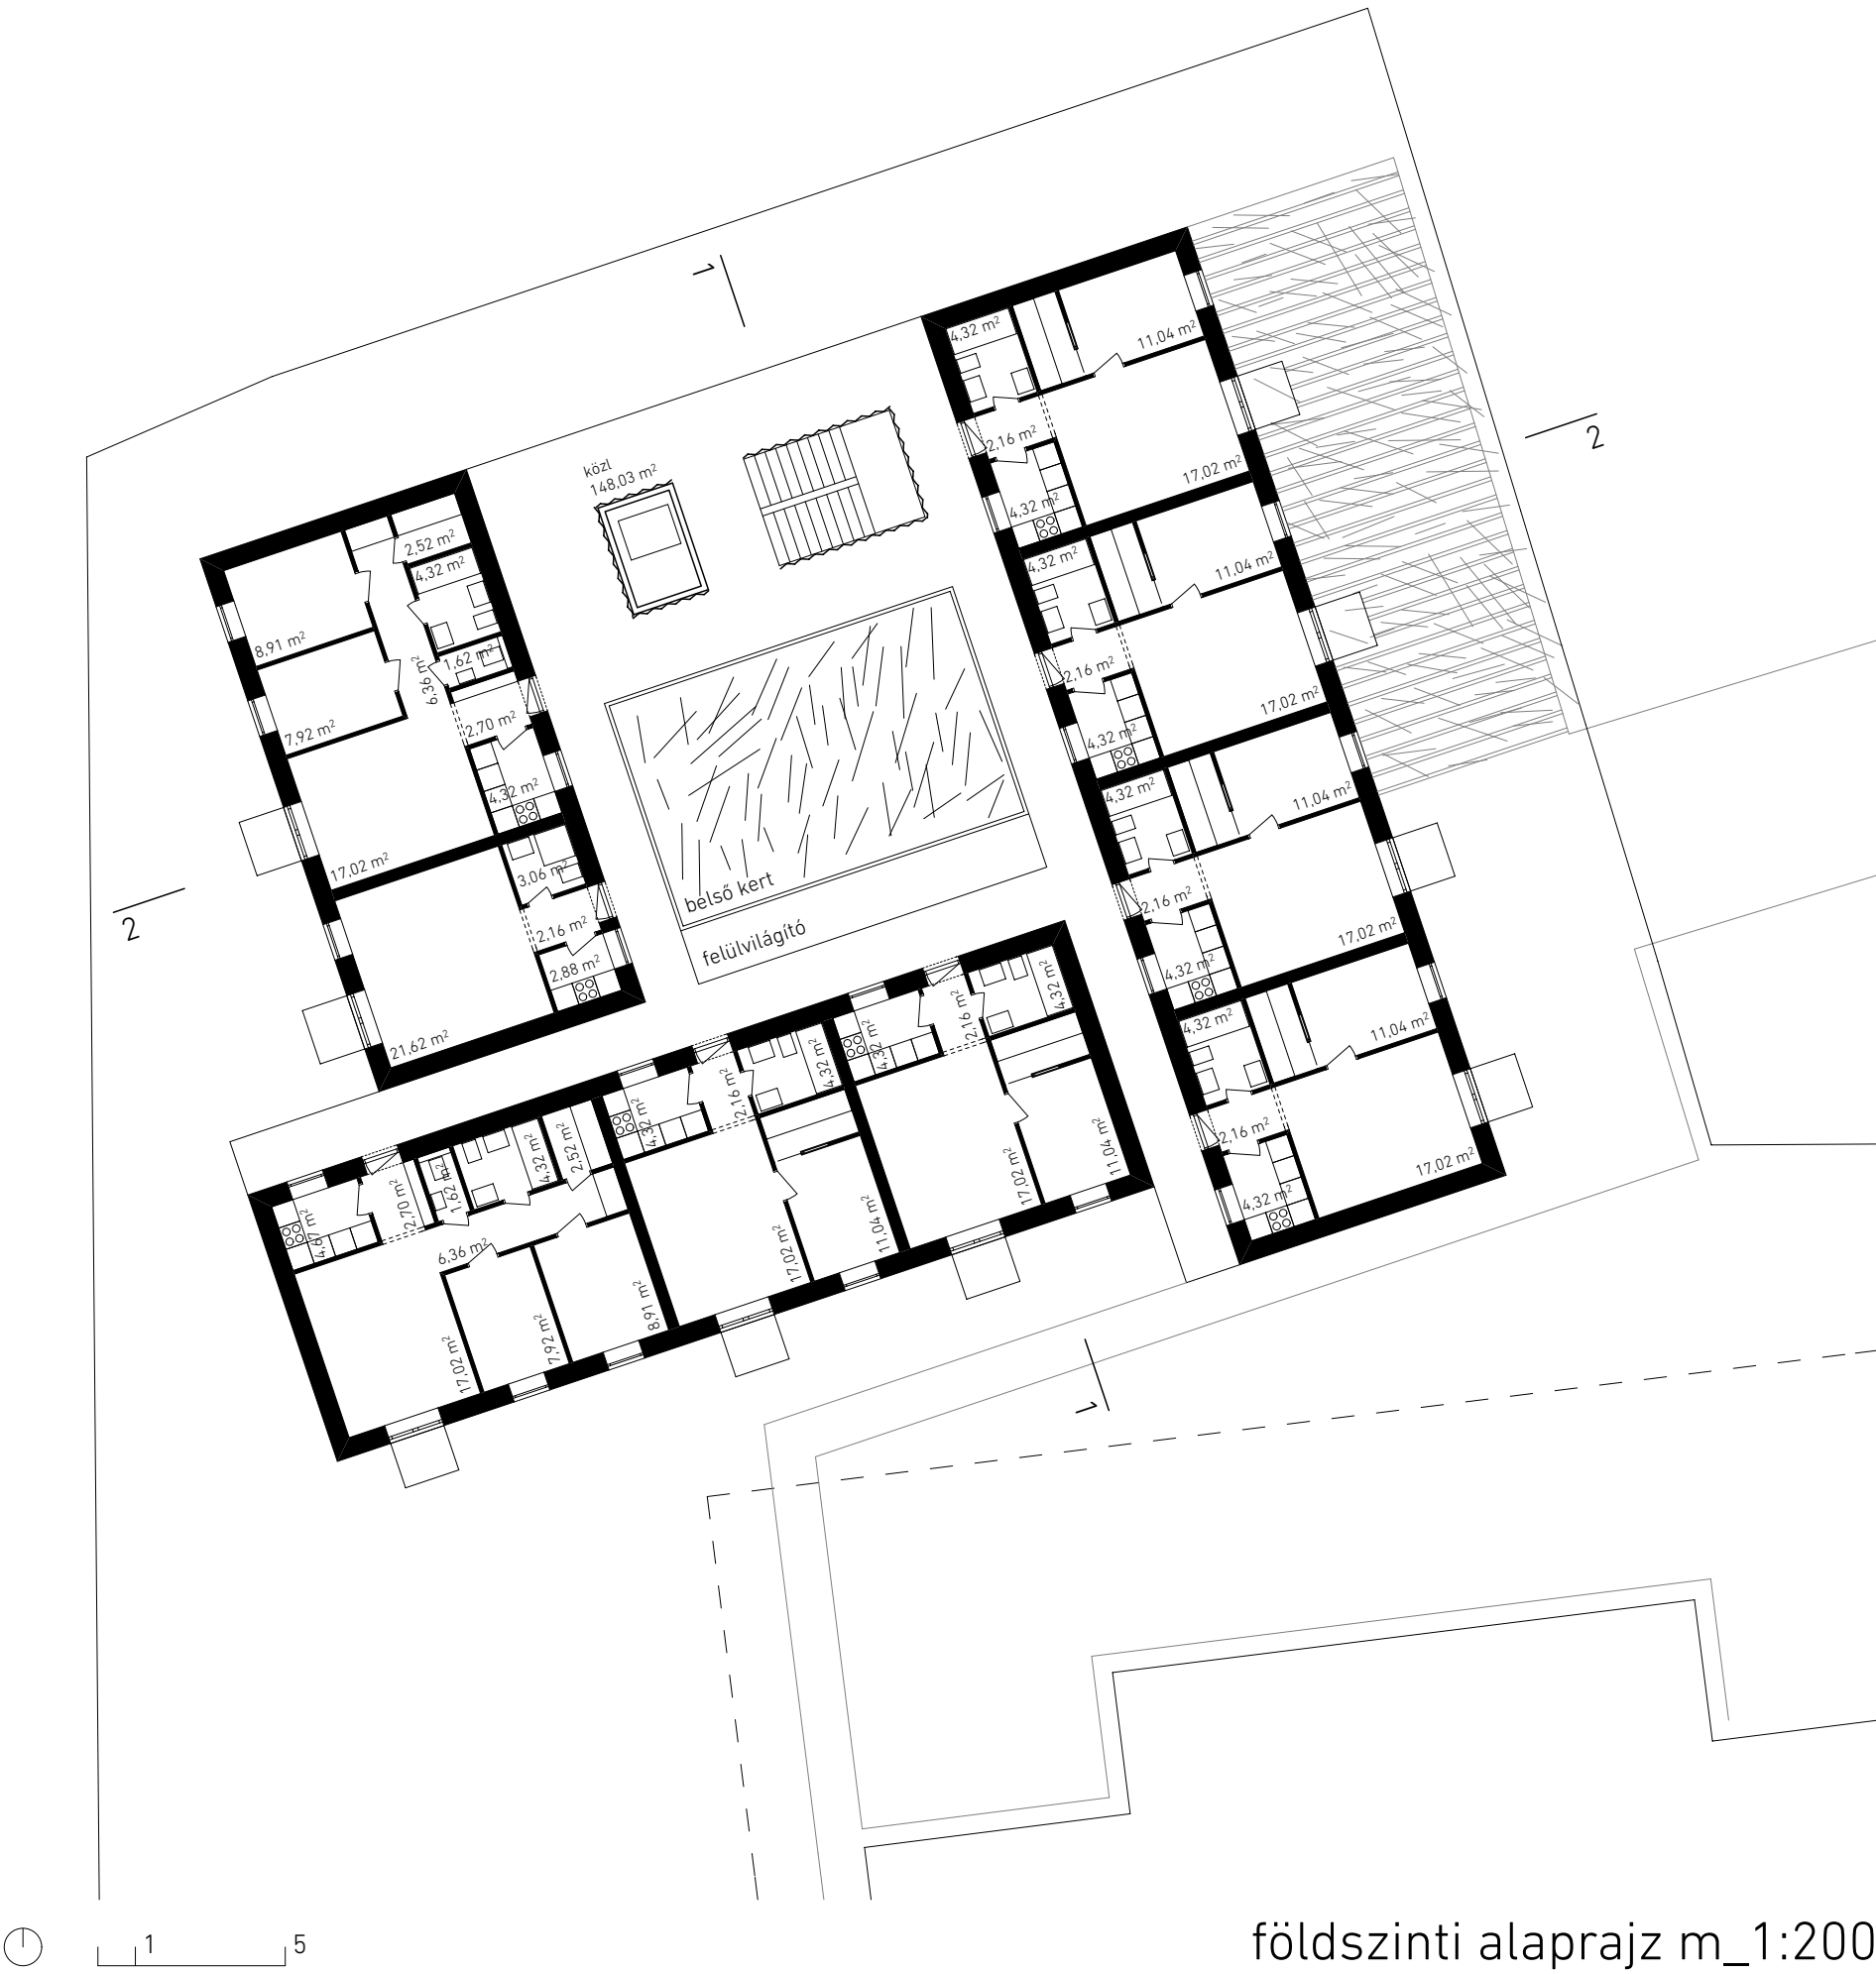

földszinti alaprajz m\_1:200



átlános emeleti alaprajz m\_1:200

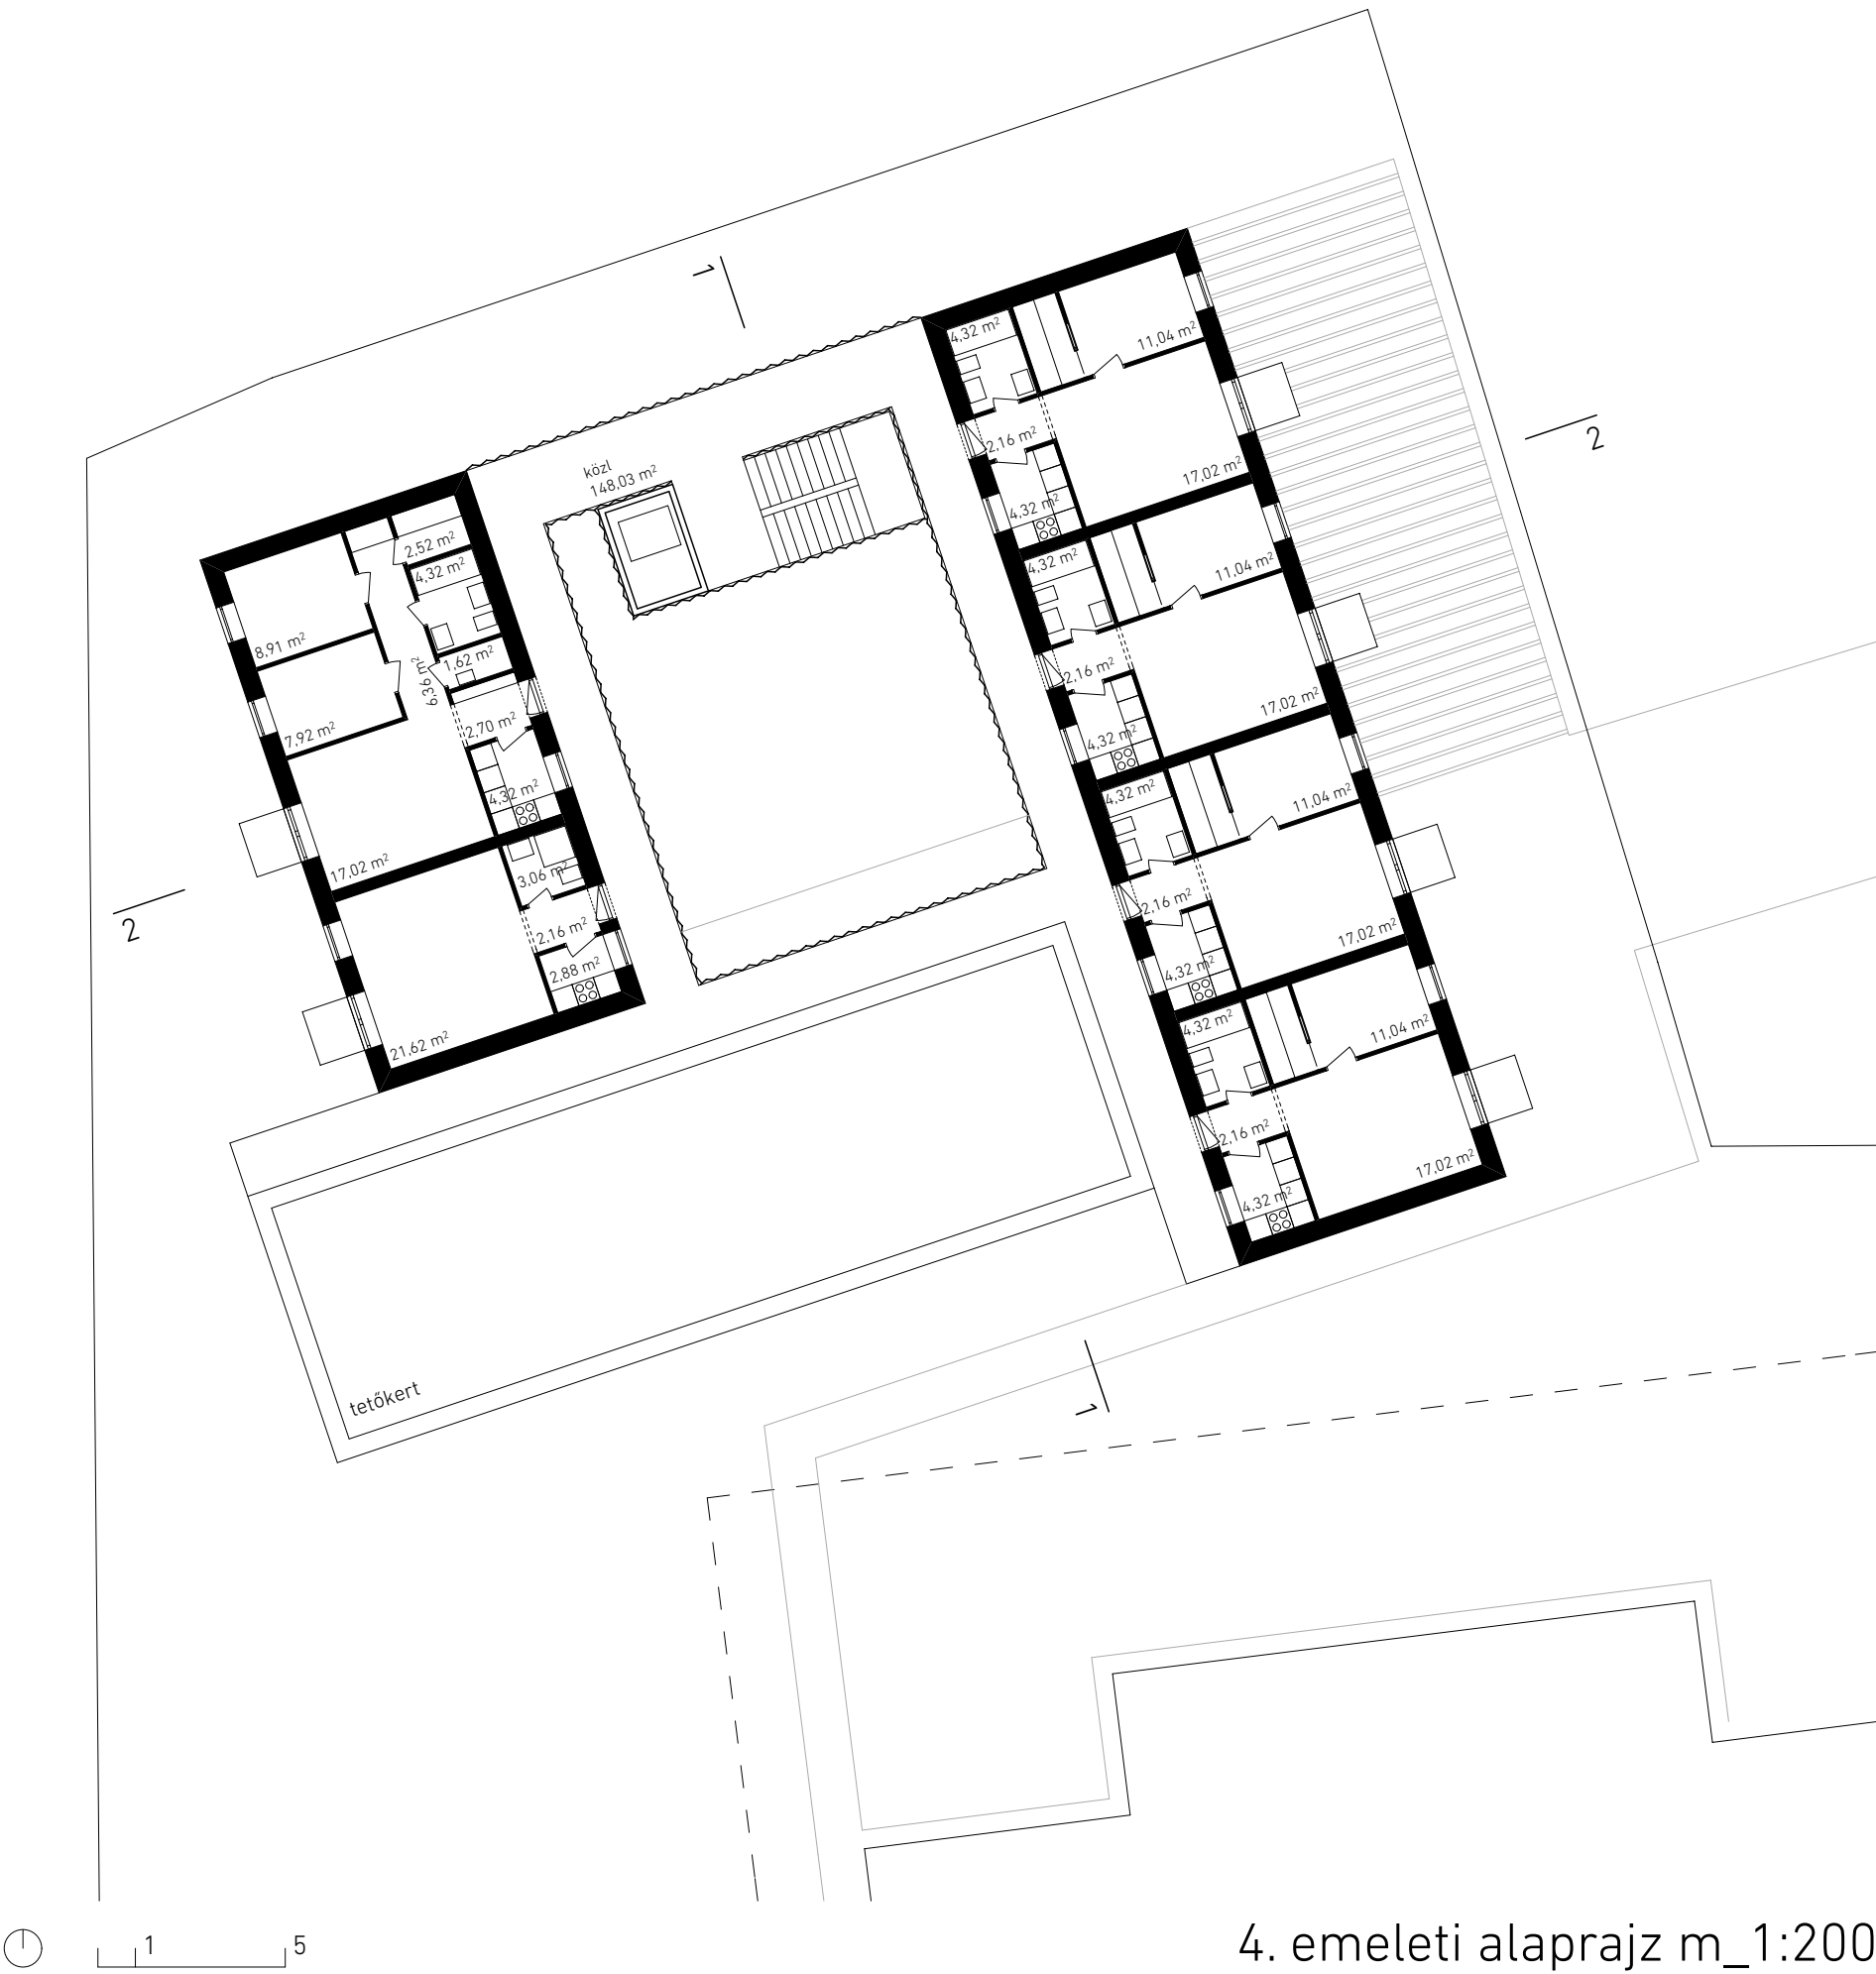

4. emeleti alaprajz m\_1:200