


FecskeFészek

Budaörs | Mesteriskola XXII. ciklus


Beke András | Páll András | Sámson Rita | mester: Nagy Iván

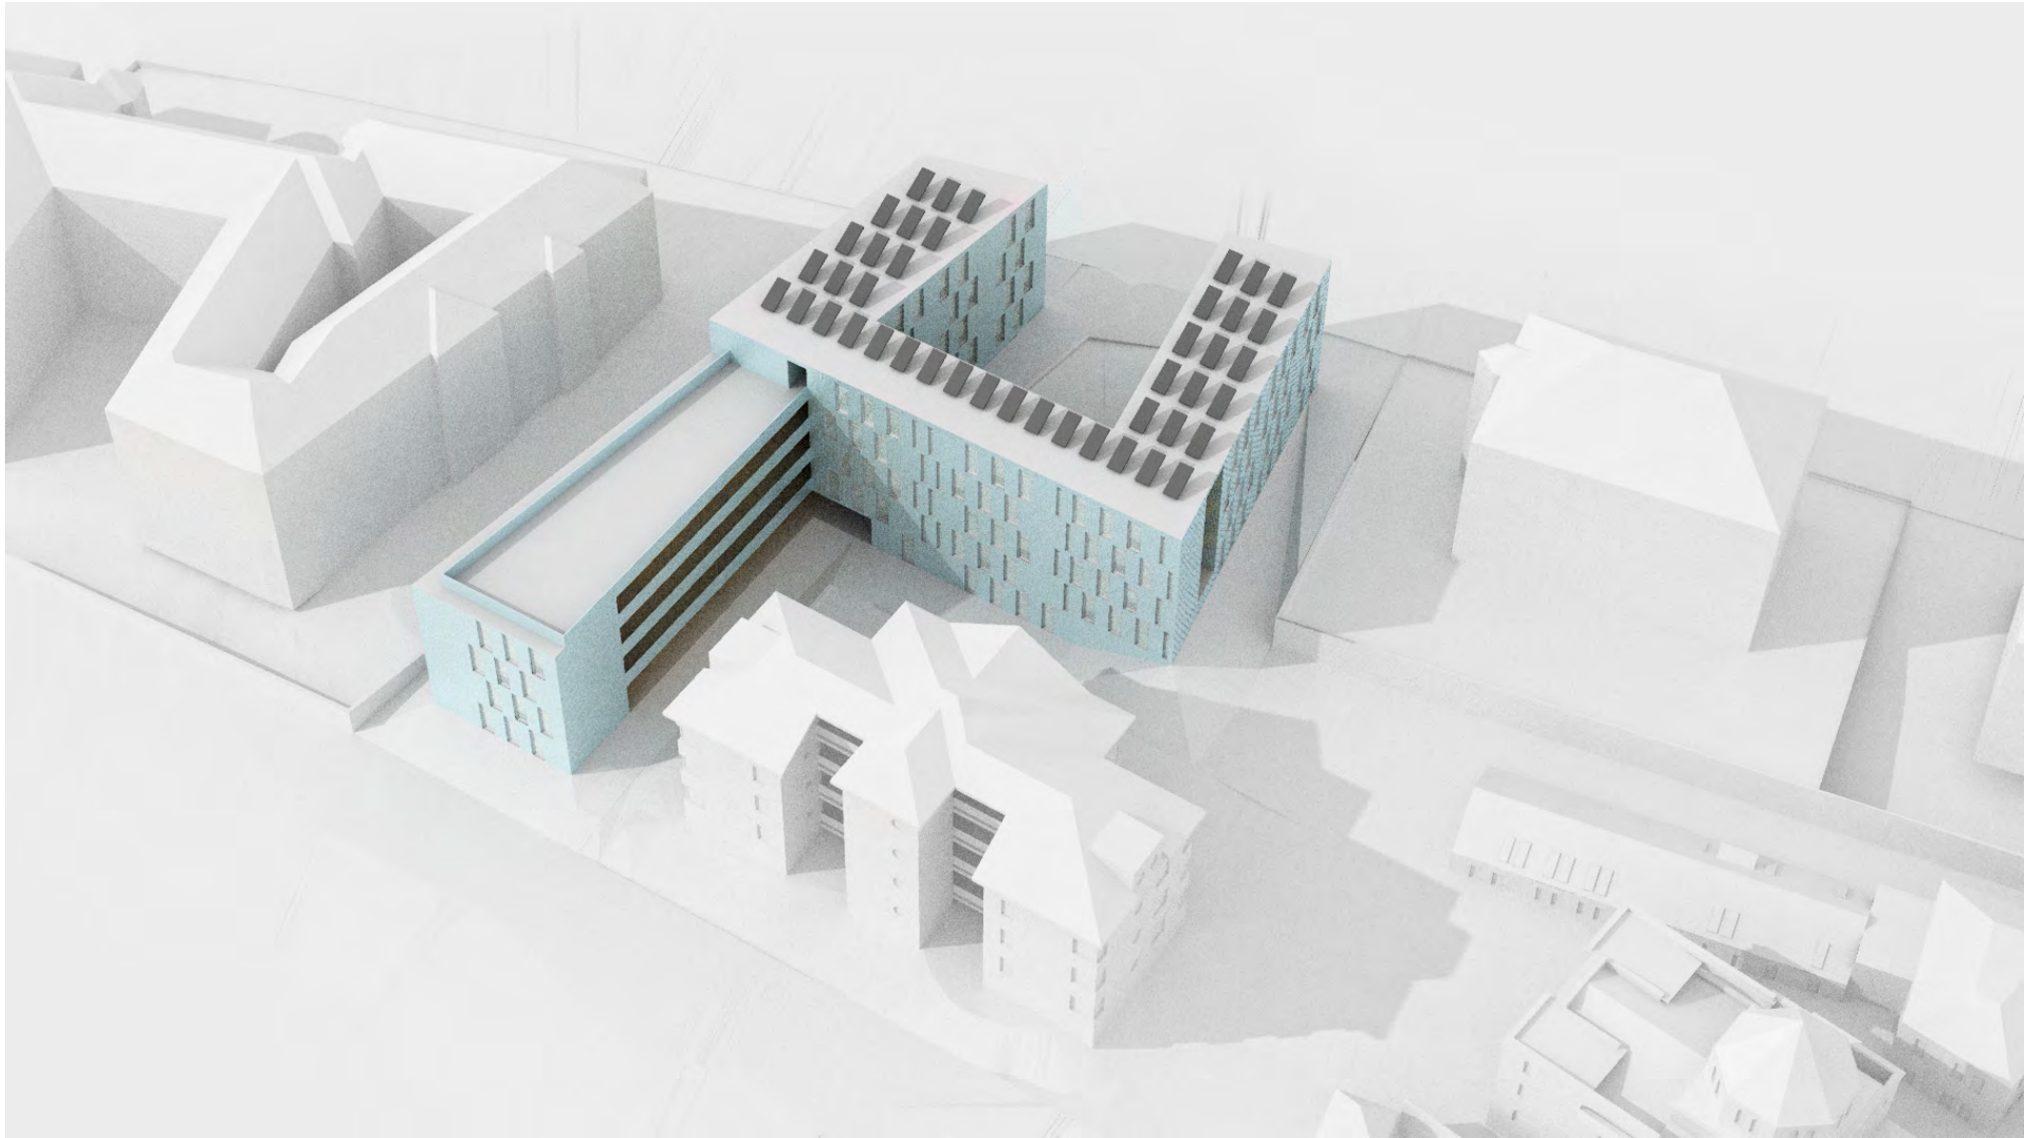


Madártávlati kép délkelet felől




Madártávlati kép északnyugat felől

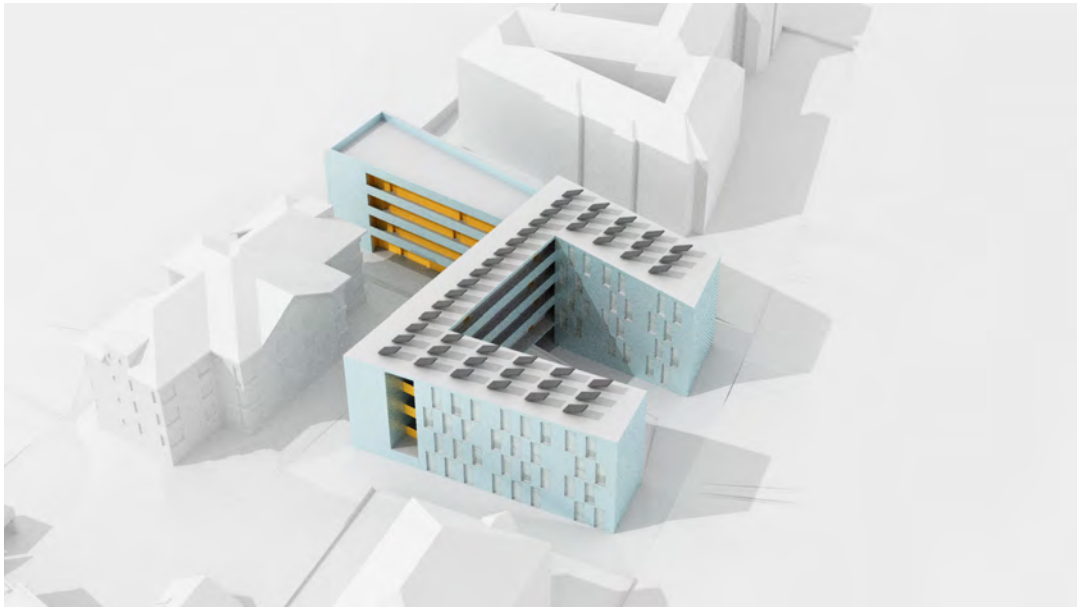

Madártávlati kép délnyugat felől

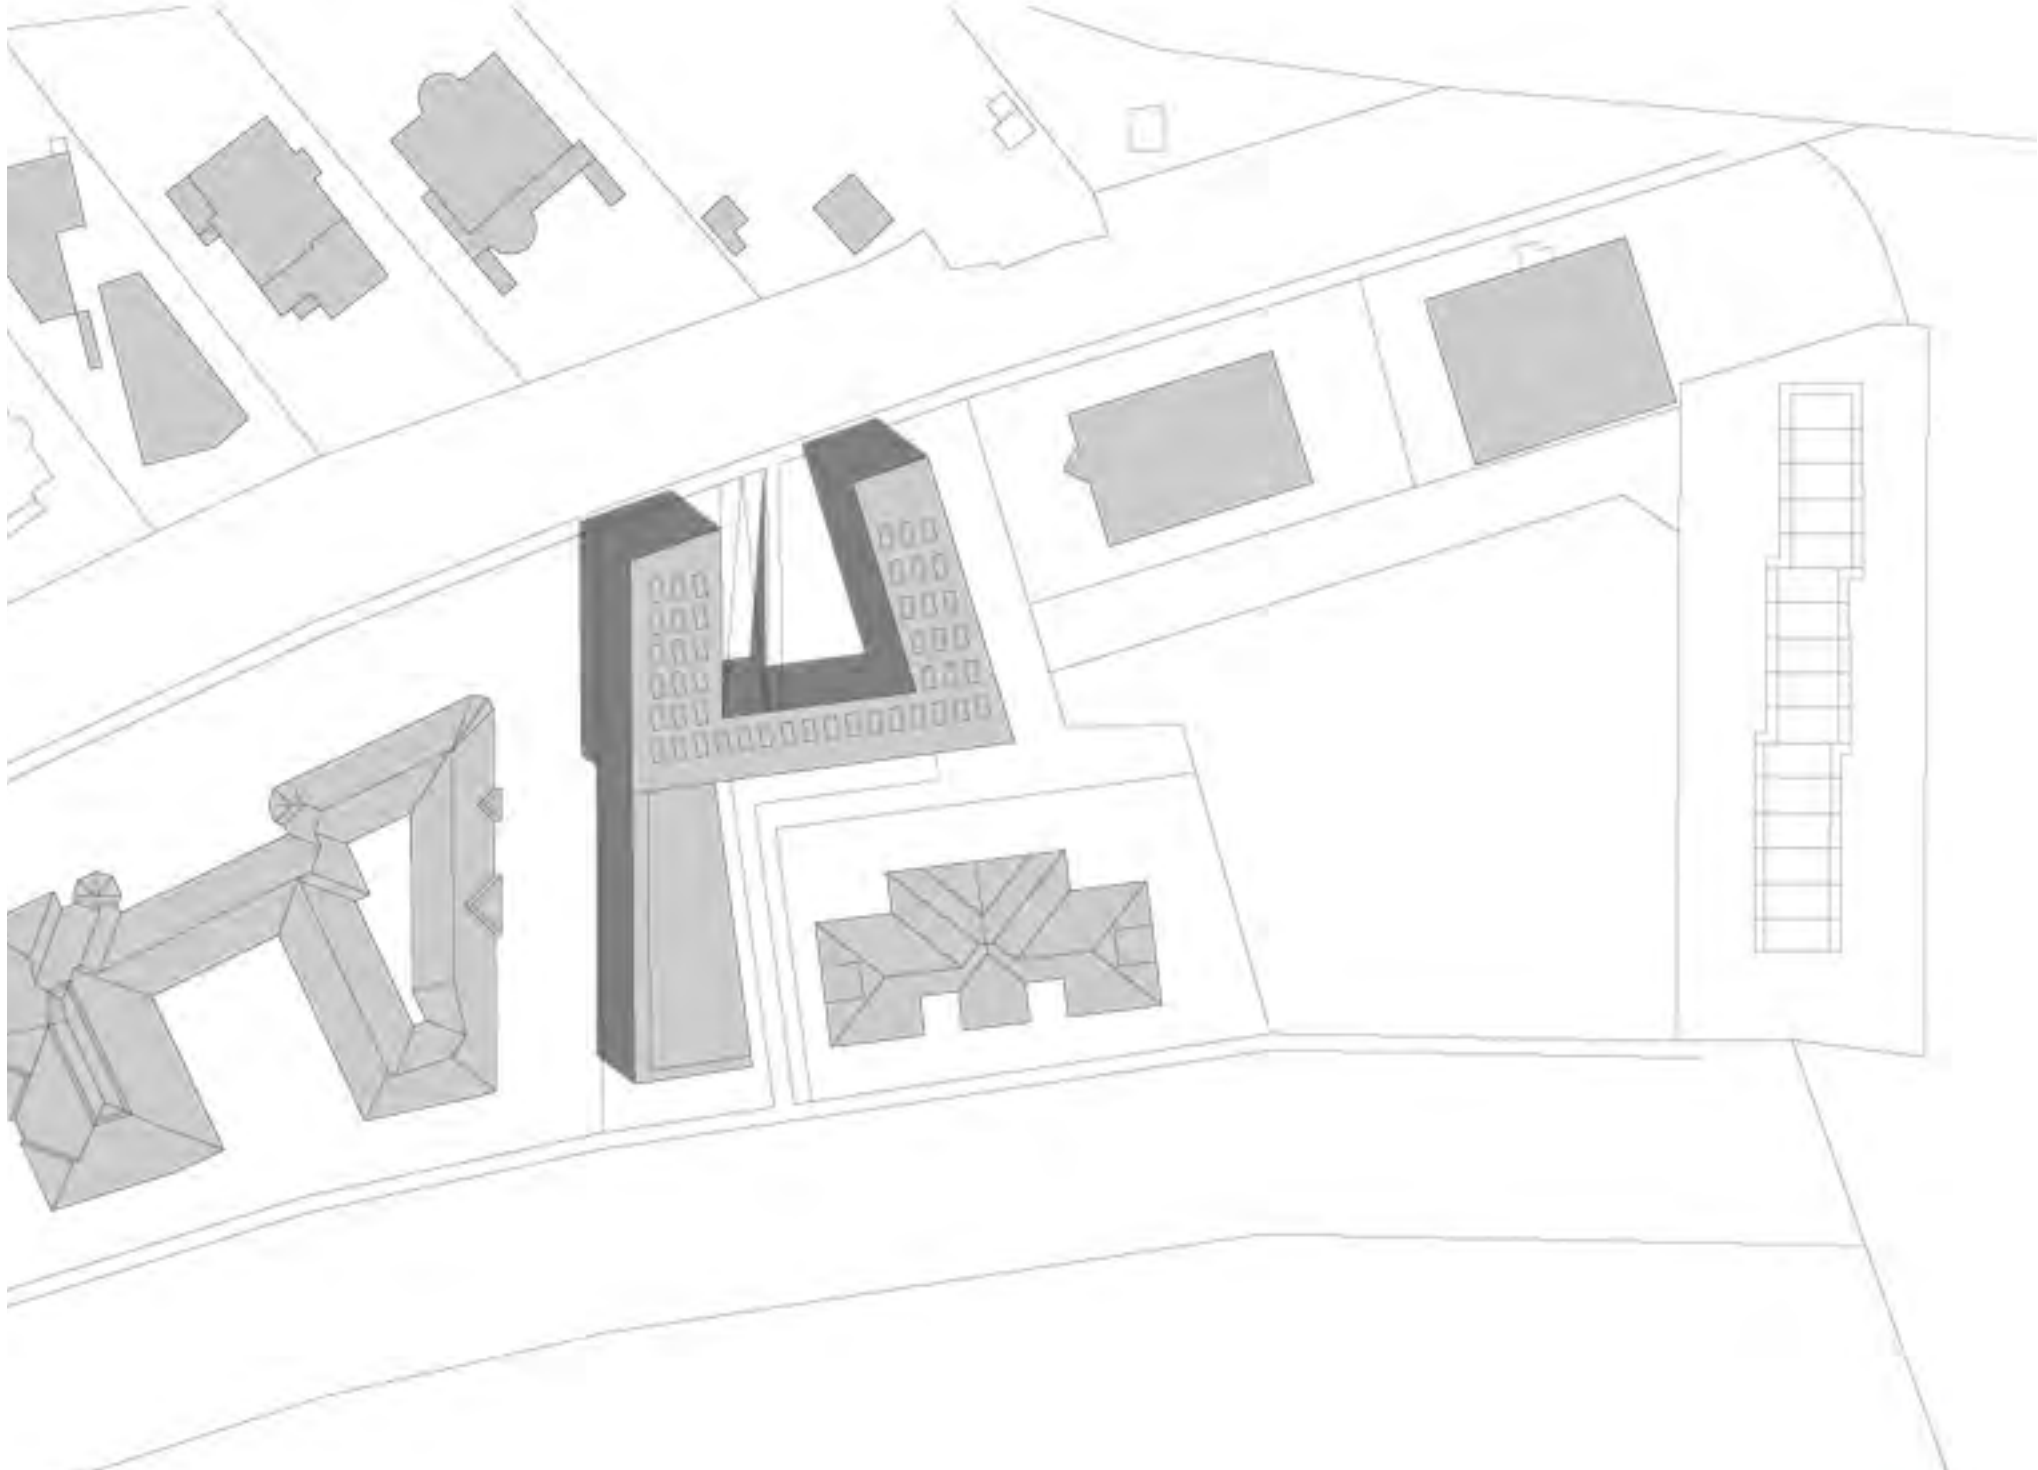

Helyszínrajz m=1:500

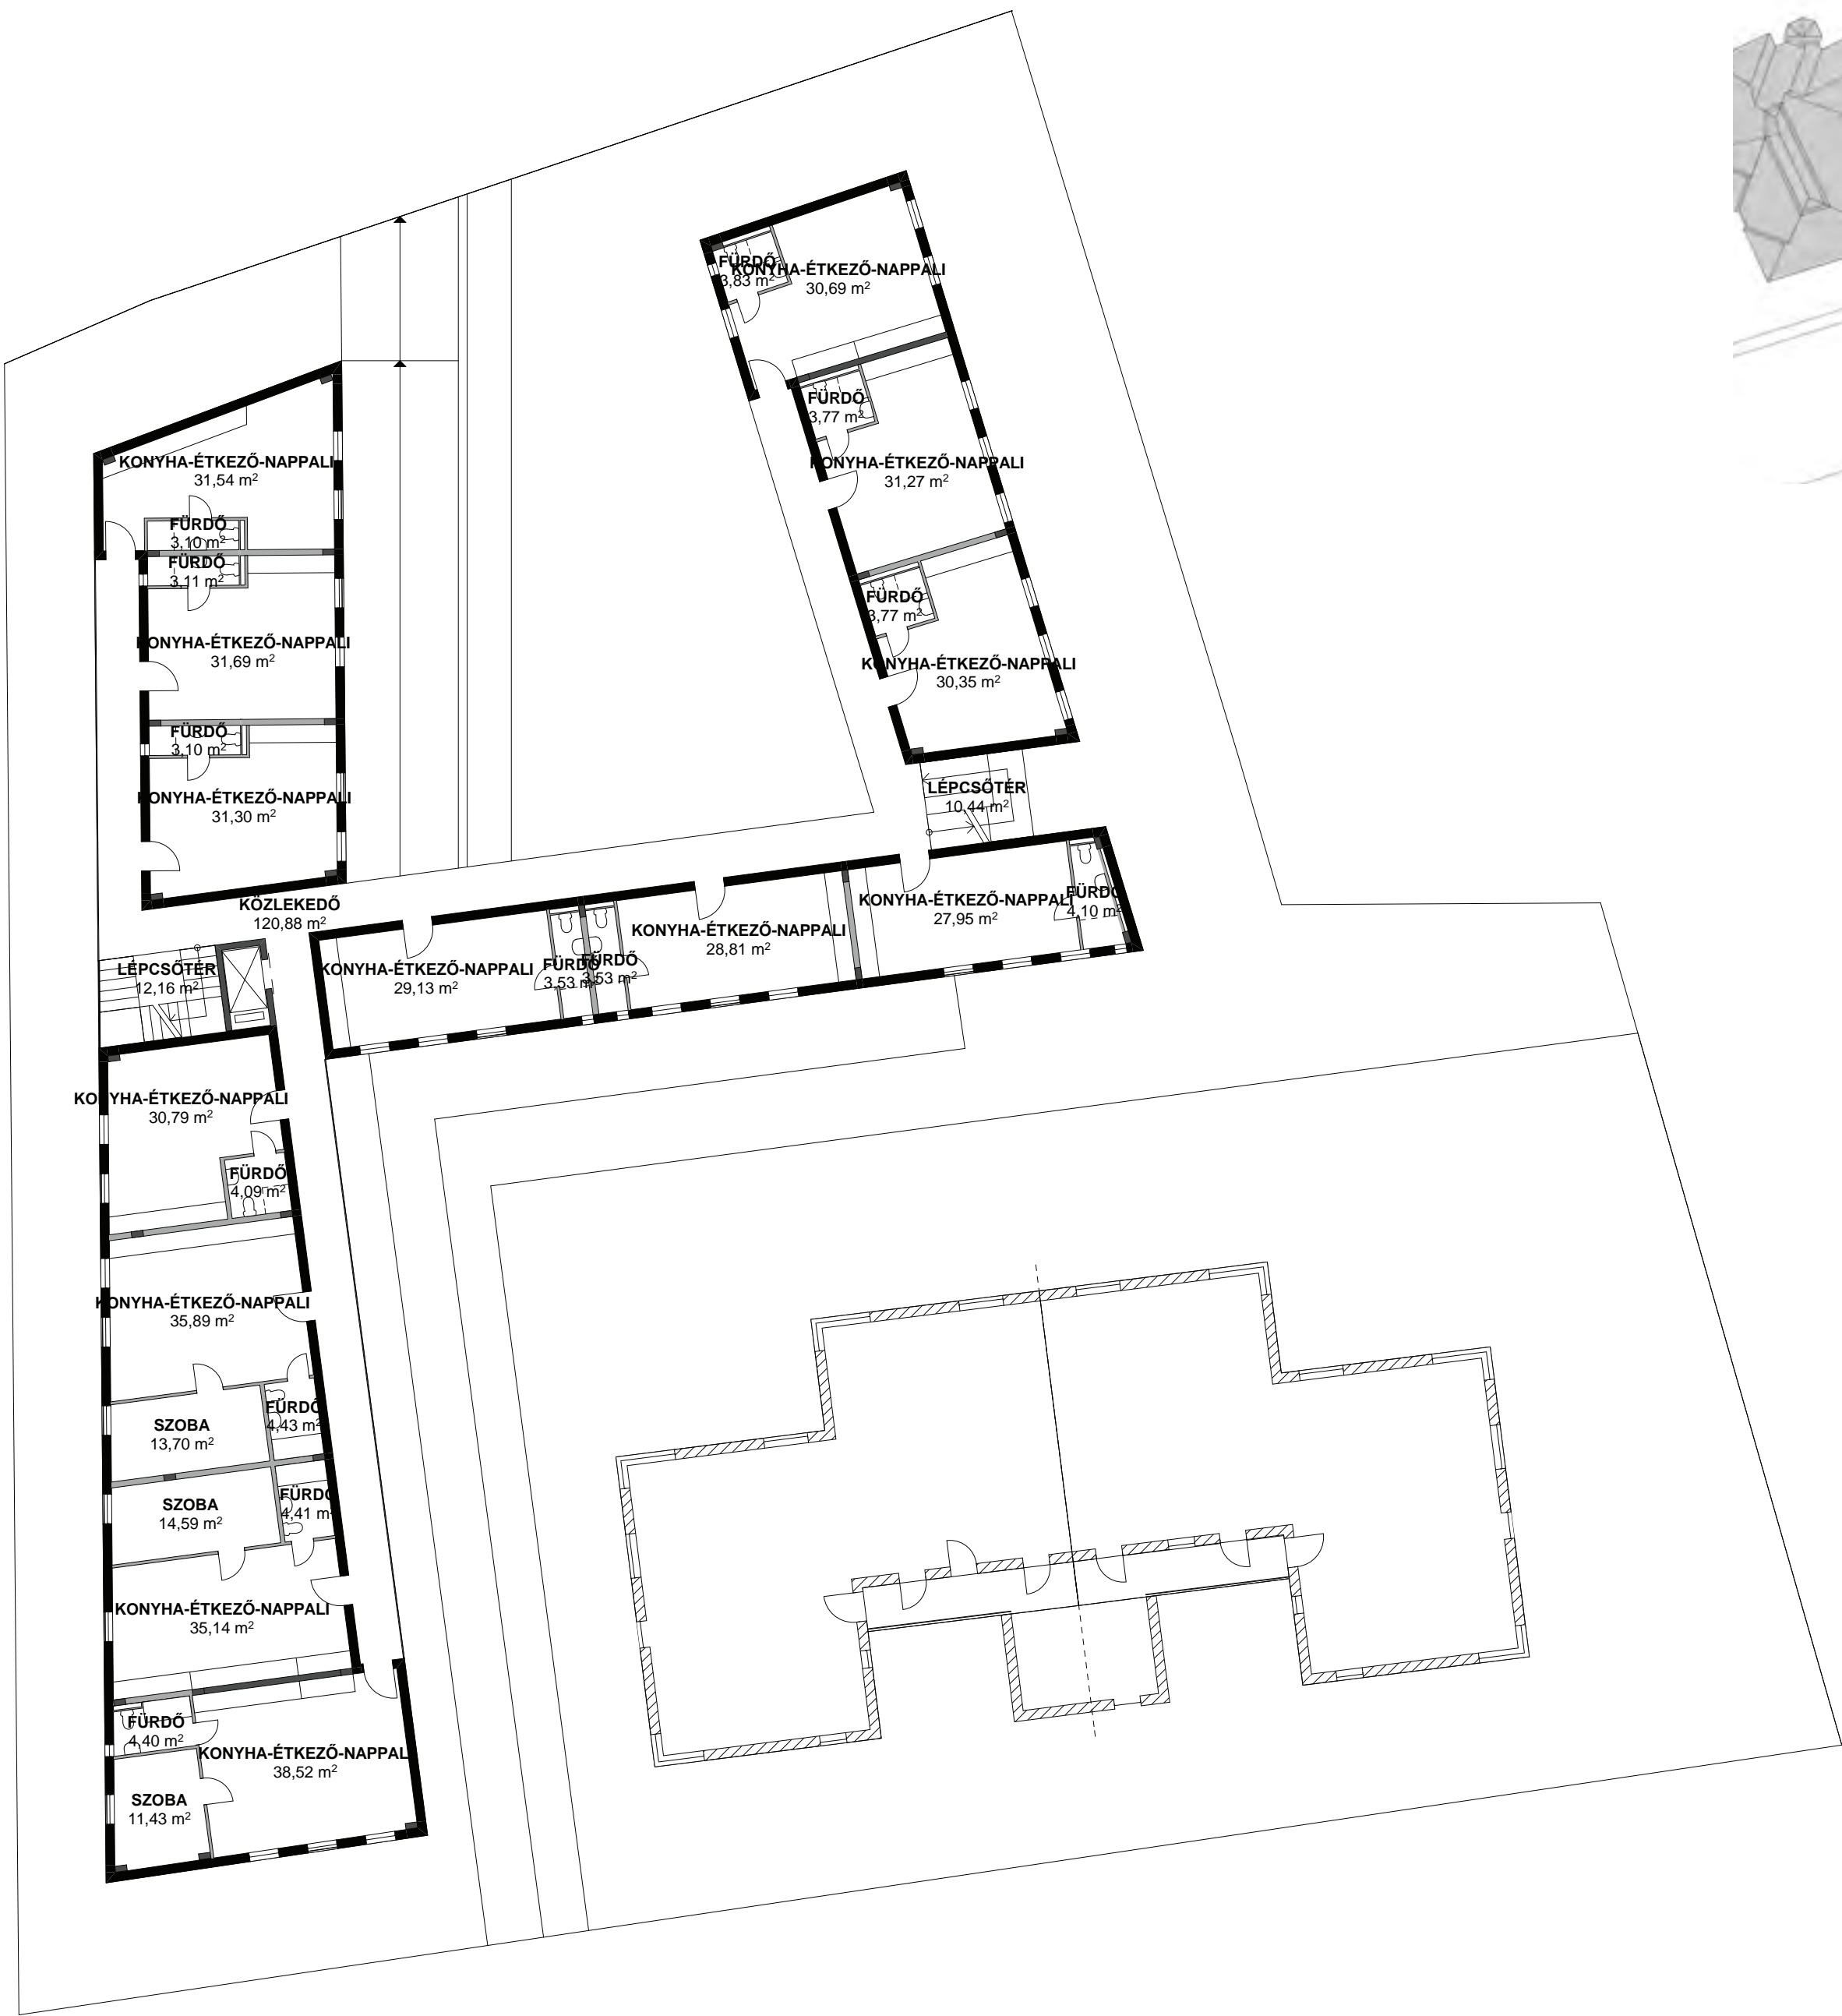


Földszint és általános emeleti szint alaprajza m=1:200



Utcakép a Holdfény utca felől



Utcakép a Puskás Tivadar utca felől

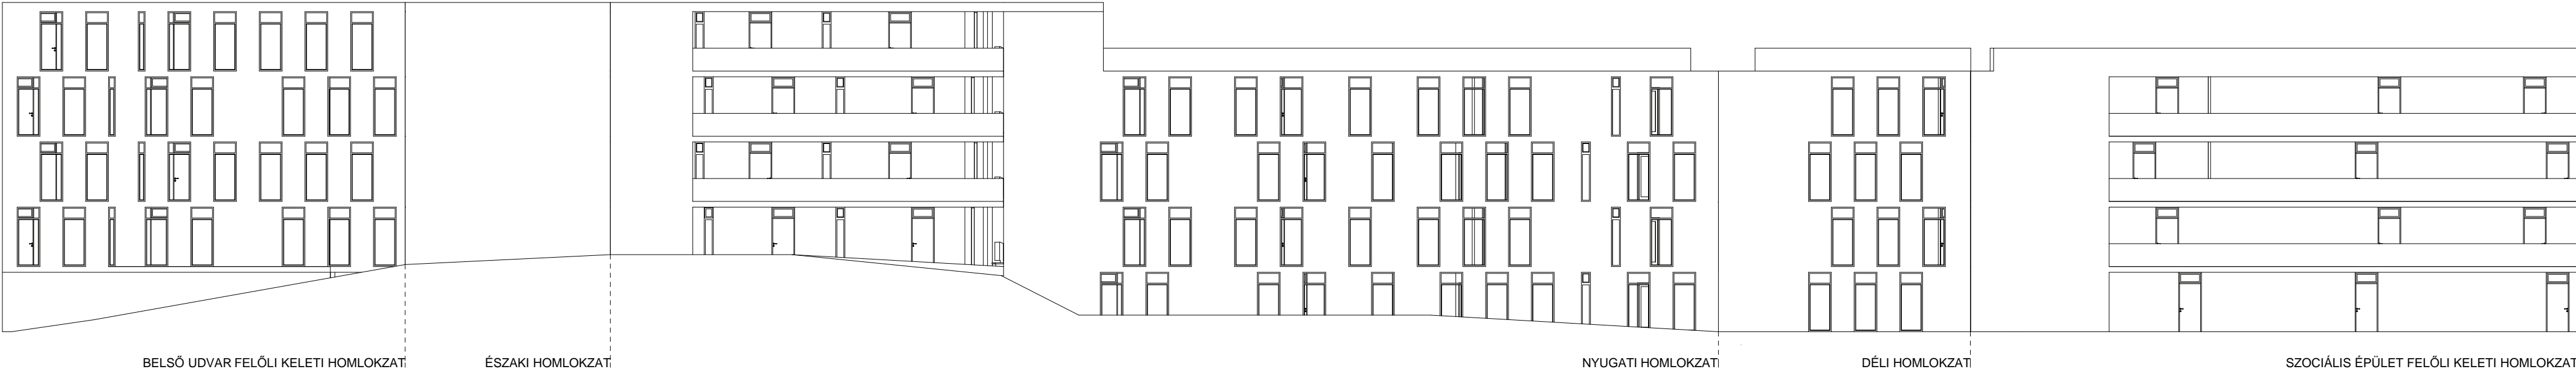


BELSŐ UDVAR FELŐLI KELETI HOMLOKZAT

ÉSZAKI HOMLOKZAT

NYUGATI HOMLOKZAT

DÉLI HOMLOKZAT

SZOCIÁLIS ÉPÜLET FELŐLI KELETI HOMLOKZAT

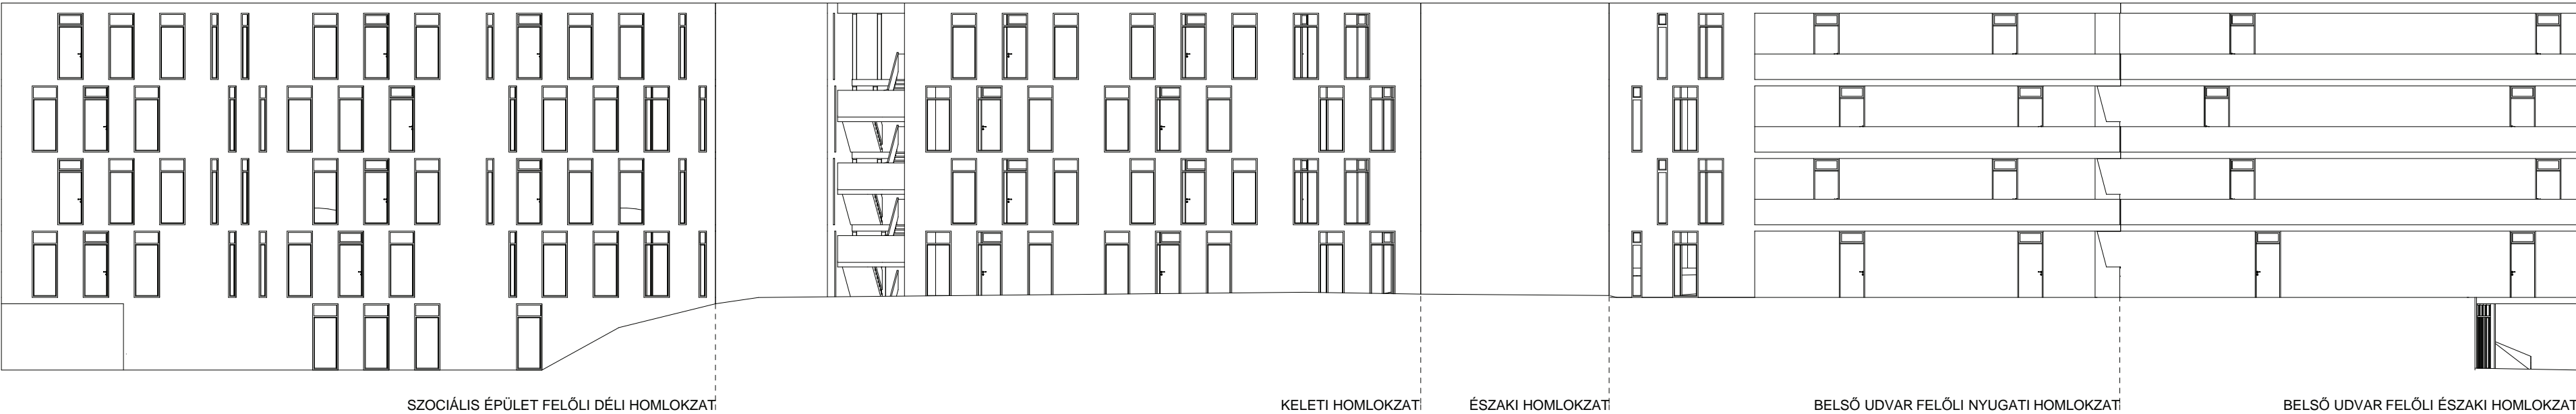

SZOCIÁLIS ÉPÜLET FELŐLI DÉLI HOMLOKZAT

KELETI HOMLOKZAT

ÉSZAKI HOMLOKZAT

BELSŐ UDVAR FELŐLI NYUGATI HOMLOKZAT

BELSŐ UDVAR FELŐLI ÉSZAKI HOMLOKZAT