

**Budaörs Város Önkormányzat
Polgármestere**

ELŐTERJESZTÉSE

a Képviselő-testület 2013. júniusi ülésére, valamint
a Pénzügyi Ellenőrzési Bizottság és
a Településfejlesztési és Vagyongazdálkodási Bizottság
2013. júniusi ülésére

Ügyiratszám: X- /2013

Tárgy: Clementis utcai játszótér II. ütem labdapálya felújítása és Stefánia utcai játszótér felújítása, céltartalékból történő felszabadítás

Az előterjesztés tárgyalása a Magyarország helyi önkormányzatairól szóló 2011. évi CLXXXIX. törvény (a továbbiakban: Mötv.) 46. § (1) bekezdése, illetőleg a Budaörs Város Önkormányzat Szervezeti és Működési Szabályzatáról szóló 36/2010. (XI. 12.) ÖKT sz. rendelete (a továbbiakban: SzMSz) 18. § (1) bekezdése alapján nyilvános ülésen történik.

Tisztelt Bizottságok, Tisztelt Képviselő-Testület!

Budaörs Város Önkormányzata 2013. évi költségvetéséről szóló 11/2013. (III.11.) ÖKT rendelet 4. számú melléklet II. Felhalmozási költségvetés kiadásai 4. Céltartalék 25. során 9.800.000,-Ft céltartalékot képzett a Clementis utcai játszótér felújítása II. ütemére a labdapálya felújítására és 26. során 11 900 000,-Ft céltartalékot képzett a Stefánia utcai játszótér felújítására.

1. Clementis utcai játszótér II. ütem, a labdapálya rész felújítása: 2012. évben került sor a játszótéri rész felújítására. A labdapálya rész, jelenleg aszfaltborítású, felszerelés nélküli, kb. 1,3 méter magas táblás kerítéssel körbehatárolt. Felülete 210 m². A felújításra vonatkozó terv 2010. évben készült. Az előterjesztés mellékleteként látható a Korzó Tervezési Stúdió által készített terv R-02 környezetrendezési tervlapja. A felújítást az is indokolja, hogy több alkalommal érkezett panasz a jelenlegi alacsony kerítés miatt kiguruló labdák által okozott balesetveszély miatt. A felújítás során 3 m magas zajcsökkentett kivitelű előregyártott táblás kerítés kerül kihelyezésre, a meglévő aszfaltburkolat javítását követően, arra öntött gumiréteg kerül, lábtenisz/tengő-pálya felfestéssel, mini-focikapuk kihelyezésével és a játékszabályt bemutató tábla elhelyezésével.

2. Stefánia utcai játszótér felújítása: A játszótér utolsó felújításáról pontos adattal nem rendelkezik Irodánk, körülbelül 2000. évben lehetett. A használat során a játszótéri eszközök egy része megsemmisült, néhány megsemmisülése várható a közeljövőben. A játszótér felújítására vonatkozó terv 2010. évben készült. Az előterjesztés mellékleteként látható a Korzó Tervezési Stúdió által készített terv R-02 környezetrendezési A felújítás során, a játszótéren jelenleg található csúszdás eszköz és hinta megtartásra kerül, továbbá 5 db új (mérleg-hinta, rugós játék, úgynevezett Hegymászójáték, mászó-oszlop, piruett forgójáték) játszótéri eszköz kerül kihelyezésre. A játszótér jelenleg vízbekötéssel nem rendelkezik. A felújítás során vízbekötésre és ivókút kihelyezésére sor kerül.

A beruházások előkészítésének megkezdése érdekében, javasoljuk a céltartalékból történő felszabadítást.

Határozati javaslat a Településfejlesztési és Vagyongazdálkodási Bizottság/Pénzügyi Ellenőrző Bizottság részére:

A határozathozatal a Mötv. 48. § (1) bekezdése alapján nyílt szavazással, az SZMSZ 37. § (2) bekezdése alapján minősített többséggel történik.

I. Clementis utca játszótér II. ütem labdapálya felújítása

1. Budaörs Város Önkormányzatának Pénzügyi Ellenőrző/Településfejlesztési és Vagyongazdálkodási Bizottsága **javasolja** a Képviselő-testület részére, hogy Budaörs Város Önkormányzata 2013 évi költségvetéséről szóló 11/2013. (III. 11.) ÖKT rendelete 4. melléklet II. Felhalmozási költségvetés kiadásai 4. Céltartalék 25. soráról 9.800.000,-Ft összeget szabadítson fel a Clementis utca játszótér II. ütem labdapálya felújítására, annak érdekében, hogy az a Korzó Tervezési Stúdió által készített terv alapján megvalósuljon.
2. Budaörs Város Önkormányzatának Településfejlesztési és Vagyongazdálkodási Bizottsága/Pénzügyi Ellenőrző Bizottsága **javasolja** a Képviselő-testületnek, hogy kérje fel a Polgármestert, hogy *az előirányzat átvezetéséről a következő költségvetési rendelet módosítása során intézkedjen.*

II. Stefánia utcai játszótér felújítása

3. Budaörs Város Önkormányzatának Pénzügyi Ellenőrző/Településfejlesztési és Vagyongazdálkodási Bizottsága **javasolja** a Képviselő-testület részére, hogy Budaörs Város Önkormányzata 2013 évi költségvetéséről szóló 11/2013. (III. 11.) ÖKT rendelete 4. melléklet II. Felhalmozási költségvetés kiadásai 4. Céltartalék 26. soráról 11.900.000,-Ft összeget szabadítson fel a Stefánia utcai játszótér felújítására, annak érdekében, hogy az a Korzó Tervezési Stúdió által készített terv alapján megvalósuljon.
4. Budaörs Város Önkormányzatának Településfejlesztési és Vagyongazdálkodási Bizottsága/Pénzügyi Ellenőrző Bizottsága **javasolja** a Képviselő-testületnek, hogy kérje fel a Polgármestert, hogy *az előirányzat átvezetéséről a következő költségvetési rendelet módosítása során intézkedjen.*

Határozati javaslat a Képviselő-testület részére:

A határozathozatal a Mötv. 48. § (1) bekezdése alapján nyílt szavazással, az SZMSZ 37. § (2) a) pontja alapján minősített szótöbbséggel történik.

I. Clementis utca játszótér II. ütem labdapálya felújítása

1. Budaörs Város Önkormányzat Képviselő-testülete úgy dönt, hogy Budaörs Város Önkormányzata 2013. évi költségvetéséről szóló 11/2013. (III. 11.) ÖKT rendelete 4. melléklet II. Felhalmozási költségvetés kiadásai 4. Céltartalék 25. soráról 9.800.000,-Ft összeget **felszabadít** a Clementis utca játszótér II. ütem labdapálya felújítására, annak érdekében, hogy az a Korzó Tervezési Stúdió által készített terv alapján megvalósuljon.
2. Budaörs Város Önkormányzat Képviselő – testülete **felkéri** a polgármestert, hogy az előirányzat átvezetéséről a következő költségvetési rendelet módosítása során intézkedjen.

II. Stefánia utcai játszótér felújítása

3. Budaörs Város Önkormányzat Képviselő-testülete úgy dönt, hogy Budaörs Város Önkormányzata 2013. évi költségvetéséről szóló 11/2013. (III. 11.) ÖKT rendelete 4. melléklet II. Felhalmozási költségvetés kiadásai 4. Céltartalék 26. soráról 11.900.000,-Ft összeget **felszabadít** a Stefánia utcai játszótér felújítására, annak érdekében, hogy az a Korzó Tervezési Stúdió által készített terv alapján megvalósuljon.
4. Budaörs Város Önkormányzat Képviselő – testülete **felkéri** a polgármestert, hogy az előirányzat átvezetéséről a következő költségvetési rendelet módosítása során intézkedjen.

„ Clementis utcai játszótér II. ütem labdapálya felújítása és Stefánia utcai játszótér felújítása, céltartalékból történő felszabadítás “

- Mellékletek:** 1. sz. melléklet Korzó Tervezési Stúdió Clementis utca játszótér II. ütem labdapálya rész felújítása tárgyú terv R-02 tervlapja
2. sz. melléklet Korzó Tervezési Stúdió Stefánia utcai játszótér felújítása tárgyú terv R-02 tervlapja

Budaörs, 2013. június 06.

Felelős: Polgármester
Végrehajtást végzi: Városháza Iroda, Pénzügyi Iroda
Határidő: 2013. december 31.


Wittinghoff Tamás
Polgármester

Az előterjesztést készítette:

Juhászné Farkas Matild ügyintéző

Mandel Gábor, Magasépítési csoportvezető

Domahidi Emma Városháza Irodavezető

Lőrincz Mihály, Műszaki ügyosztályvezető

Látta:


Pénzügyi Iroda Barta Gáborné pénzügyi irodavezető

Polgármesteri Kabinet, Vágó Csaba kabinetvezető


Törvényességi felügyelet:


Jegyzői Iroda:


dr. Bocsi István jegyző:

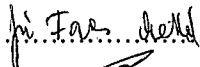
.....


.....

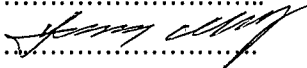

.....

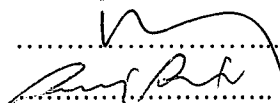
.....










.....


.....

.....


.....

1. sz. melléklet

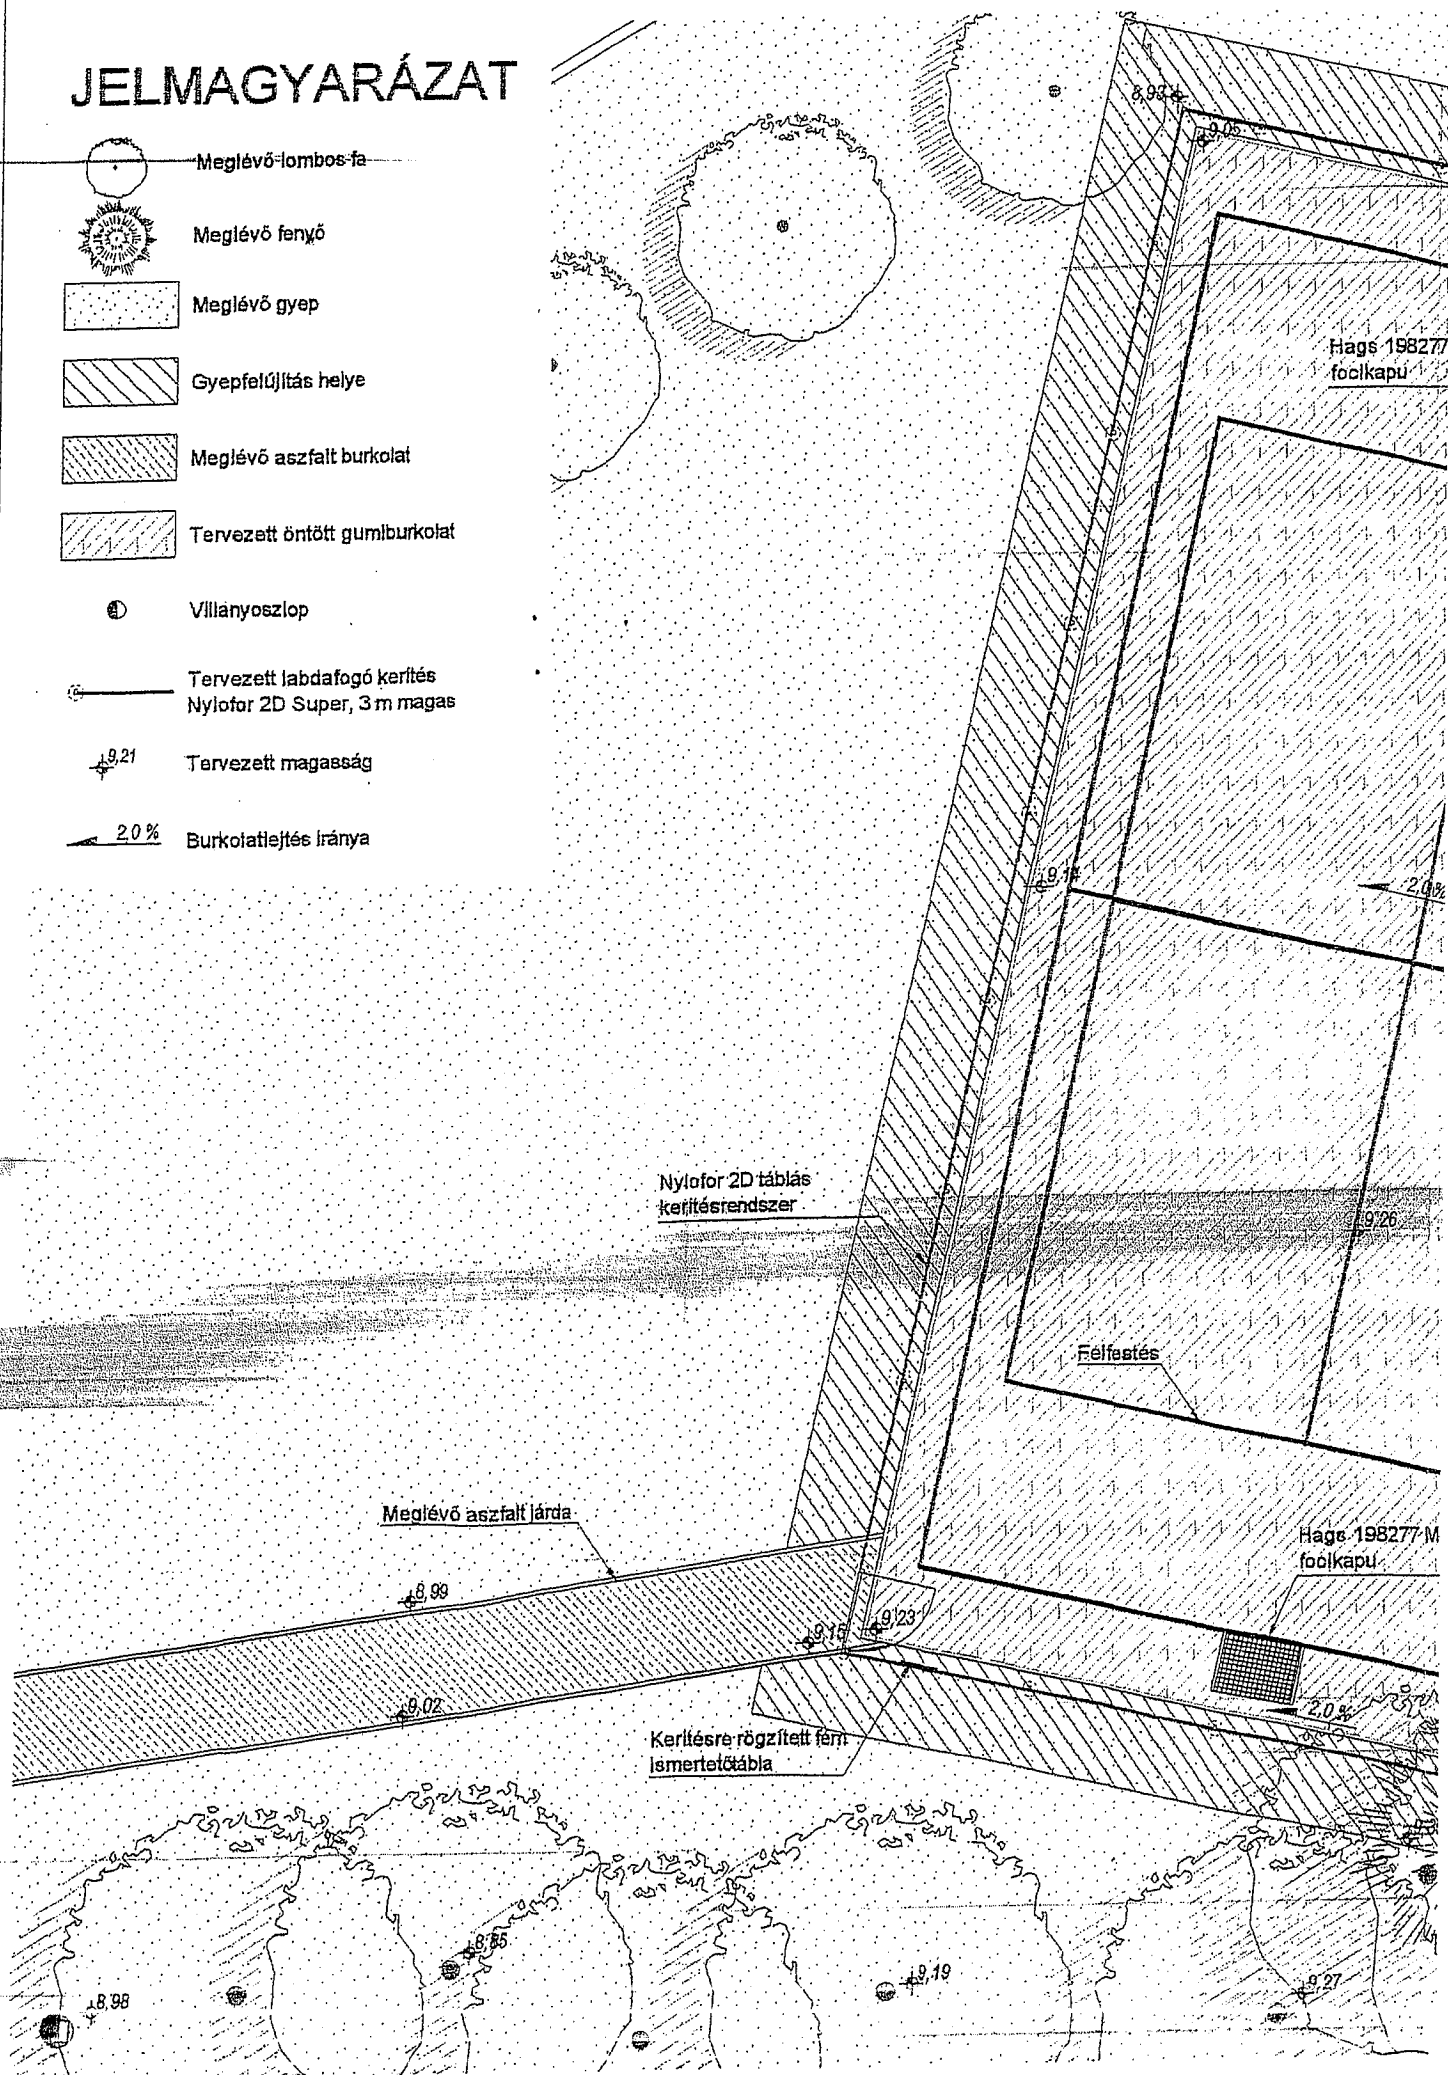 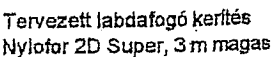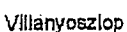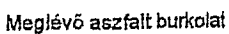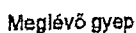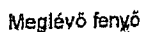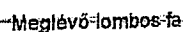

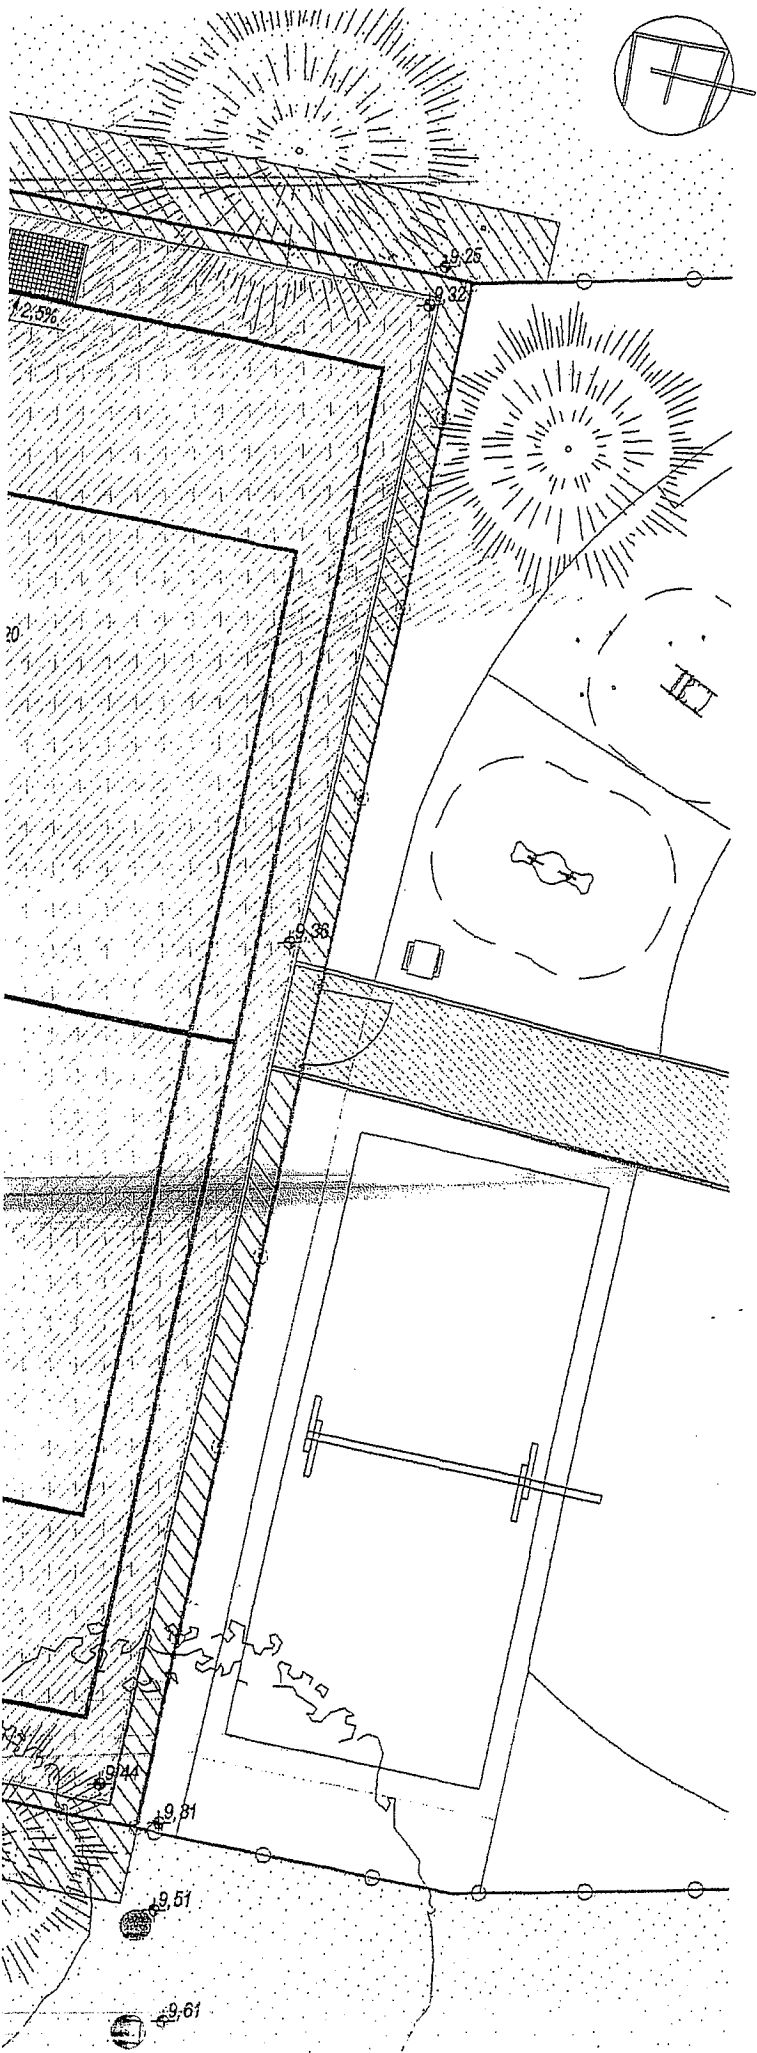

KORZÓ

KORZÓ TERVEZÉSI STÚDIÓ

1024 Bp. Petrezselyem utca 10/A/C

Tel/Fax: 06-1-788-10-32

info@korzostudio.hu

www.korzostudio.hu

Megrendelő:

Budaörs Város Önkormányzata

2040 Budaörs, Szabadság út 134.

A projekt megnevezése:

BUDAÖRS - Clementis utcai játszótér

felújítása - II. ütem

Hrsz.:3301

A terv megnevezése:

Labdapálya gumiburkolat kialakítása

kerítés felújítással

A rajz megnevezése:

Környezetrendezési terv

Tervfajta:

KIVITELI TERV

Felelős tervező:

Grabner Balázs K1 01-5142/06

Tervezők:

Terhes Dénes K/2-05-0449/2008

Tervező gyakorlatok:

Máté Dóra

Tok Roberta

Lépték:

M=1:100

Dátum:

2010.10.25.

Rajzszám:

R-02


Rajzkód:

K-CLS-ARC-20101025-00-R-02

Ez a terv szellemi termék, szerzői jog védelme alatt áll. Egészének, vagy bármely részének felhasználása, illetve másolása csak a szerzők hozzájárulásával történhet. E rendelkezések figyelmen kívül hagyása a jogsértő elleni peres eljárást vonhat maga után.

GYARÁZAT

Meglévő lombos fa

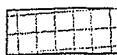


Útészillapító gumilap burkolat
Granuflex ST 7x50x50 cm vörös színű



Tervezett gyepfelület

Tervezett lombos fa

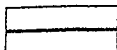


Süllyesztett kerti szegély
Semmelrock 5x25x100 cm, szürke



Meglévő, felújított pad

Meglévő aszfalt burkolat

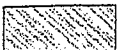


Tervezett cserje és élőfelfűzet



Meglévő, felújított hulladékgyűjtő

Semmelrock Citytop 20x20x6 cm
térkő burkolat, szürke színben

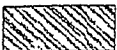

Meglévő cserje




Villanyoszlop



Rozsdamentes ivókút
Direct Line Kft. 'Dáma'

Útészillapító homok burkolat
40 cm vtg.-ban

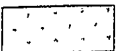



Meglévő gye



Tervezett magasság

Stefánia utca

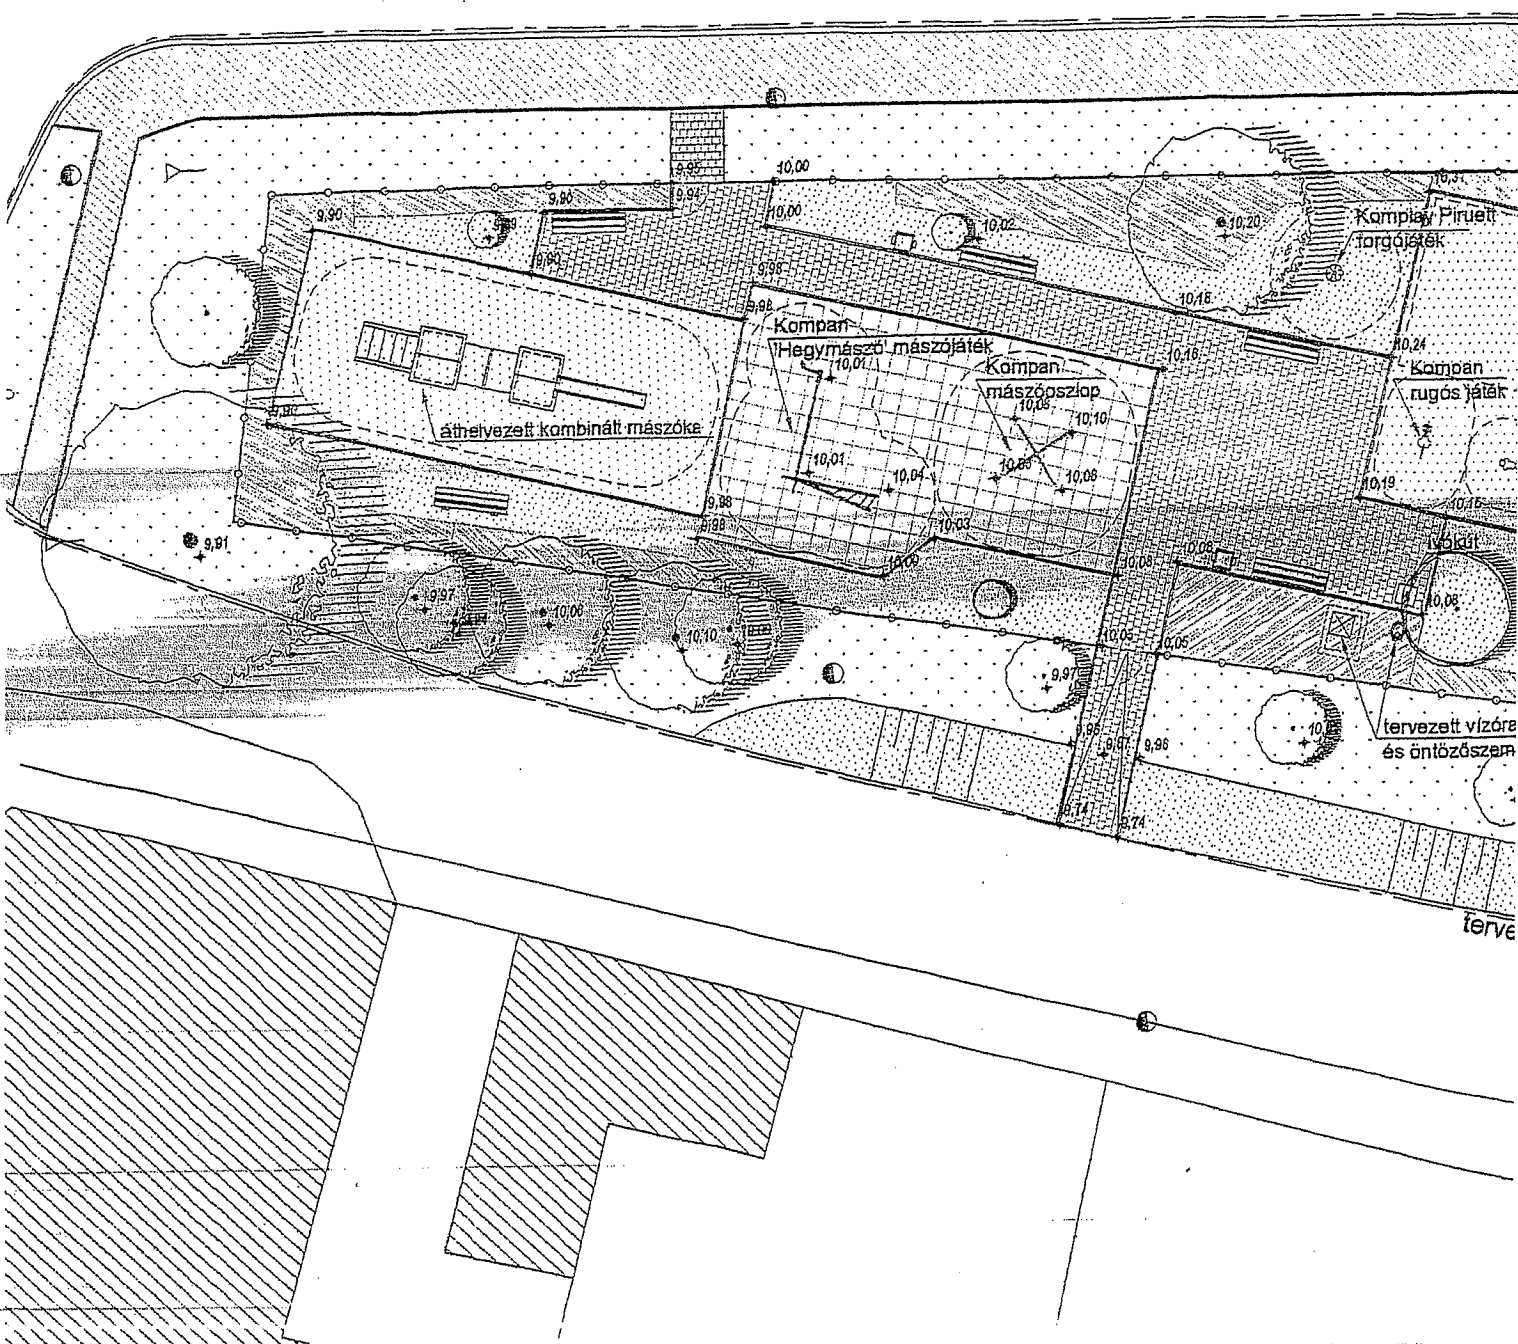

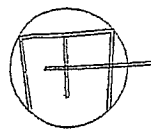

KORZÓ

KORZÓ TERVEZÉSI STÚDIÓ

1024 Bp. Petrezselyem utca 10/A/C

Tel/Fax: 06-1-788-10-32

info@korzostudio.hu

www.korzostudio.hu

MEGJEGYZÉS:

A terven feltüntetett közművezeték nyomvonala a közműszolgáltatók pontatlan adataisolgáltatása miatt kisebb eltéréseket mutathat. Az érintett vezetékek esetében kézi közműfeltárást kell végezni a kivitelezési munkák megkezdése előtt.

A közműfeltárást minden esetben az érintett közműszolgáltatók bevonásával kell végezni. Kivitelező feladata, hogy az esetleges változásokról a szolgáltatókat értesítse.

A környezetrendezési terv a közmű genplannal együtt kezelendő!

Megrendelő:

Budaörs Város Önkormányzata

2040 Budaörs, Szabadság út 134.

A projekt megnevezése:

BUDAÖRS - Stefánia utcai játsz
felújítása

Hrsz.:176

A terv megnevezése:

Stefánia utcai játszótér

a 6-14 éves korcsoport részére

A rajz megnevezése:

Környezetrendezési terv

Tervfajta:

KIVITELI TERV

Felelős tervező:

Grabner Balázs K1 01-5142/06

Tervezők:

Terhes Dénes K/2-05-0449/2008

Tervező gyakornok:

Máté Dóra

Tok Roberta

Lépték:

M=1:200

Dátum:

2010.10.25.

Rajzsám:

R-02

Rajzkód:

K-STE-ARC-20101025-

Ez a terv szellemi termék, szerzői jog áll. Egészének, vagy bármely részének illetve másolása csak a szerzők h történhet. E rendelkezések figyelmen kívül jogszérbő elleni peres eljárást vonhat maga

tervezési terület határa

