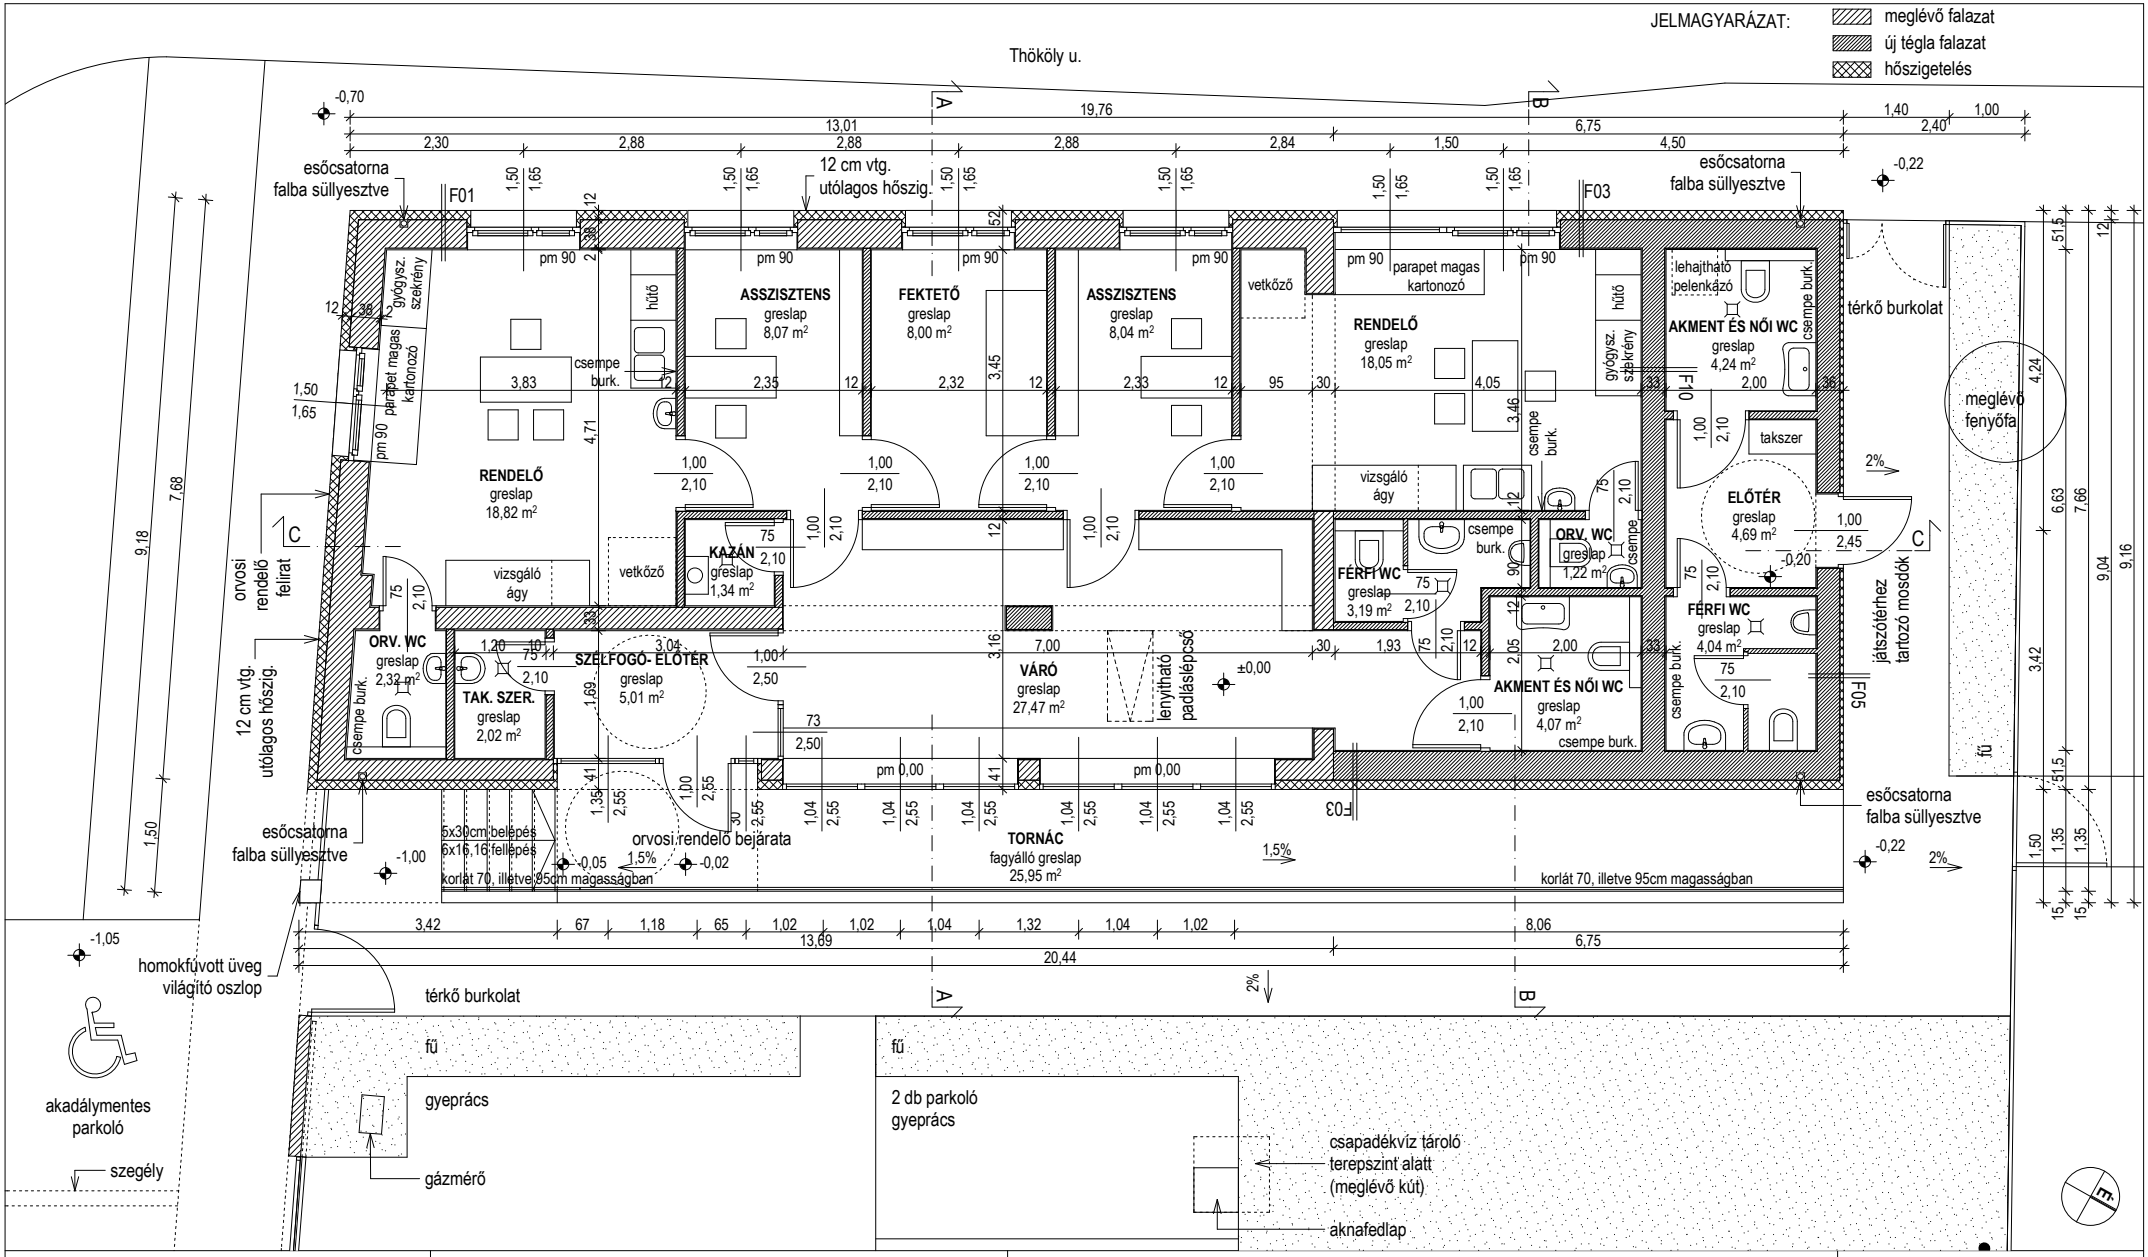

ORVOSI RENDELŐ

2040 Budaörs, Farkasréti út 53.
Hrsz:2440

ÉPÍTÉSI ENGEDÉLYEZÉSI TERV

ÉPÍTTETŐ:
BUDAÖRS VÁROS ÖNKORMÁNYZAT
2040 BUDAÖRS, SZABADSÁG ÚT 134.

ÉPÍTÉSZ TERVEZŐ:
SAGRA ÉPÍTÉSZ KFT.
1025 BUDAPEST, KRECSÁNYI U. 18.

S A G R A
a r c h i t e c t s

FELELŐS ÉPÍTÉSZ TERVEZŐ:
SAJTOS GÁBOR
okleveles építészmérnök
É/1 - 01 - 4256

ÉPÍTÉSZ TERVEZŐ MUNKATÁRS:
PÁLL ANDRÁS

STATIKUS TERVEZŐ:
HORVÁTH CSABA
T-T Tell 02-0857

ÉPÜLETGÉPÉSZ TERVEZŐ:
SZATMÁRI ÖRS
G-T 18-0477

VILLAMOS TERVEZŐ:
VÁGVÖLGYI FERENC
V-T 12-0174

TŰZVÉDELEM:
DELI GÁBOR
OKF I-118/2008

Földszinti alaprajz

±0,00 = +171,10 mBf

M=1:100

DÁTUM: 2013. 03. 14.

RAJZSZ.: E03