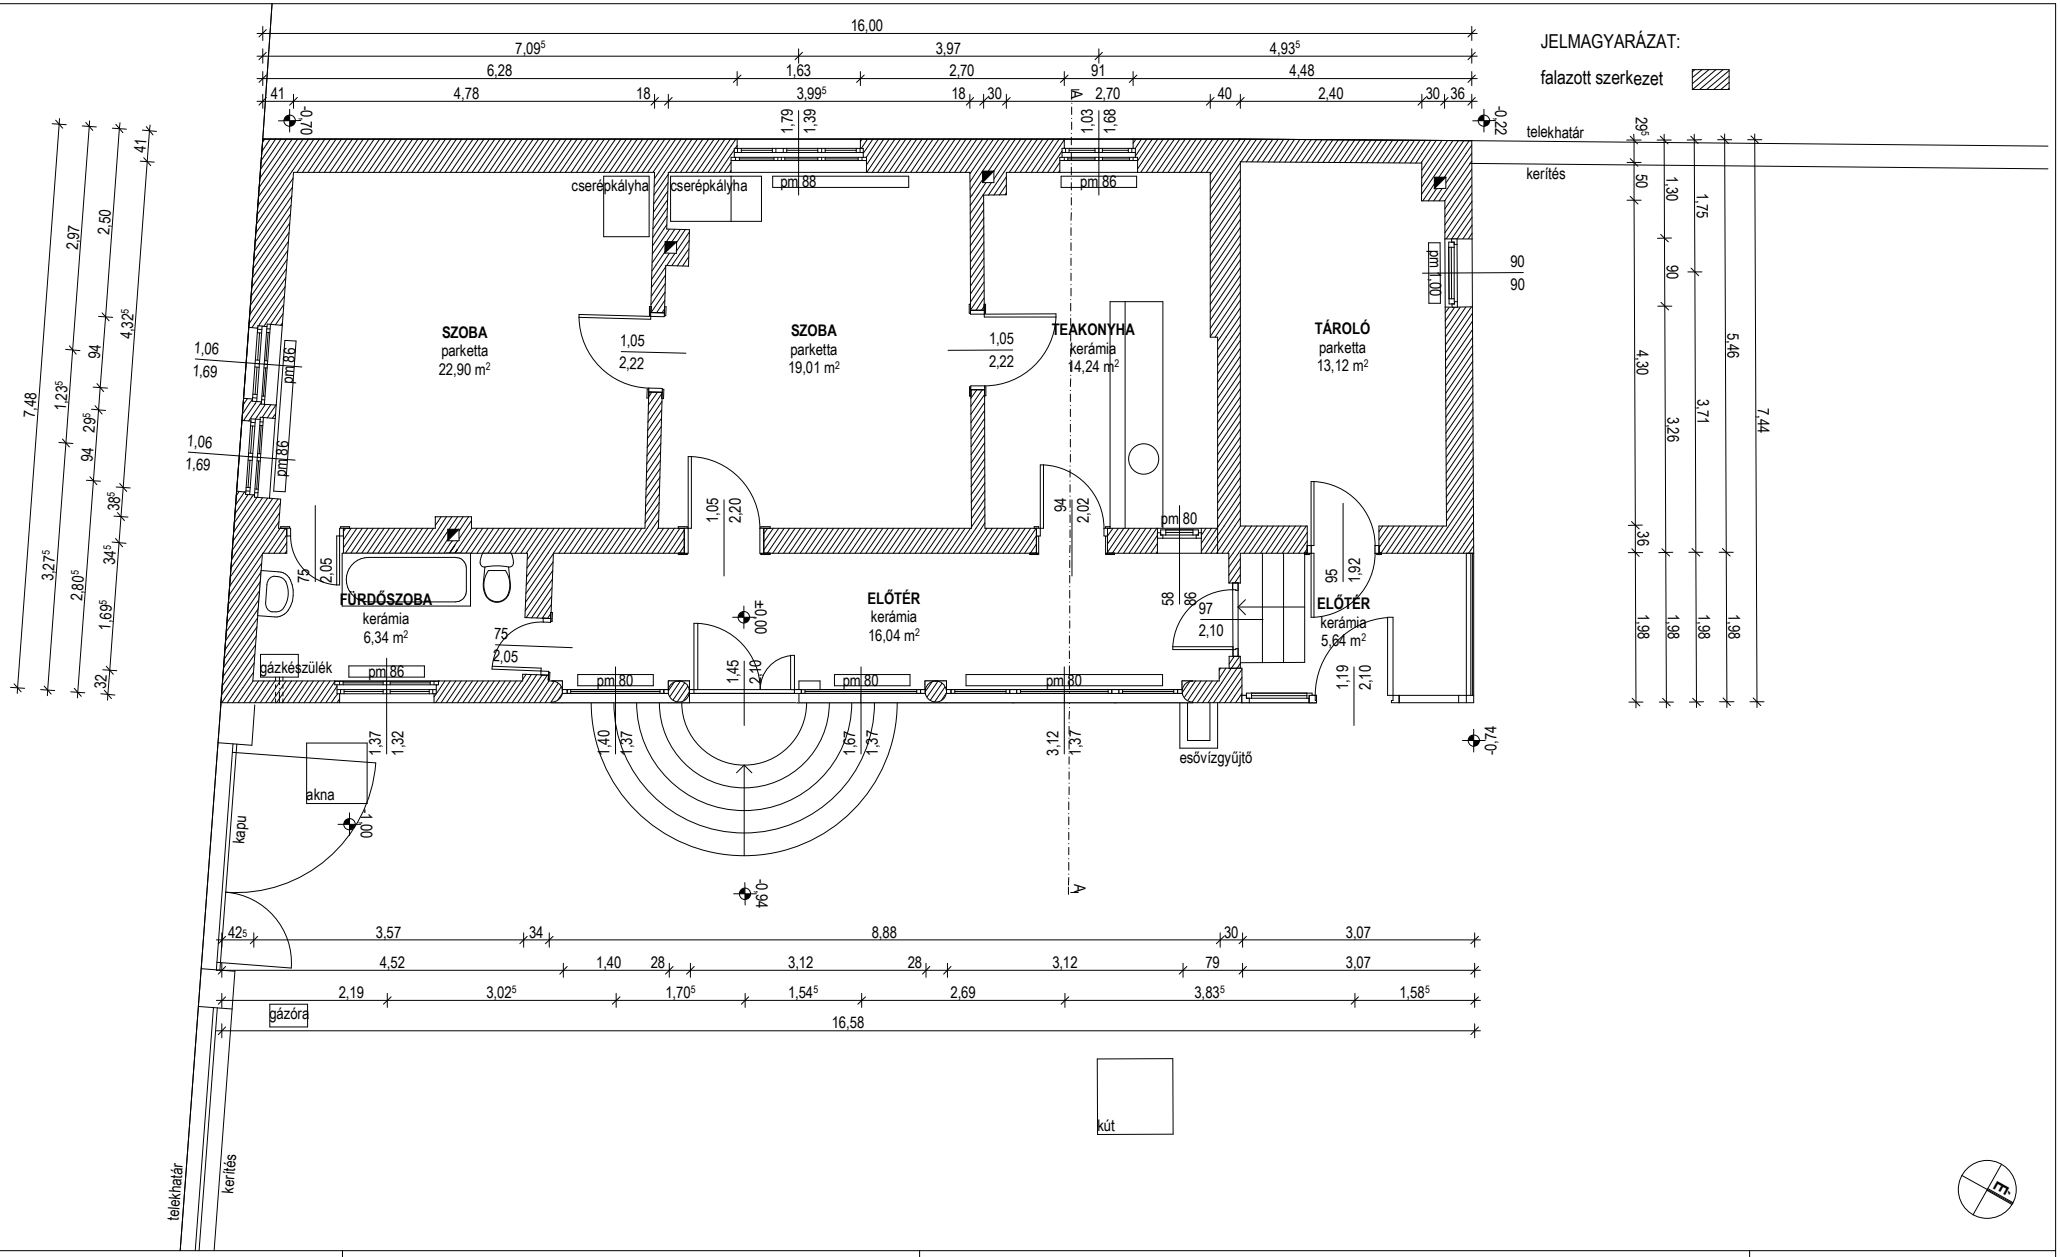

ORVOSI RENDELŐ 2040 Budaörs, Farkasréti út 53. Hrsz:2440 ÉPÍTÉSI ENGEDÉLYEZÉSI TERV	ÉPÍTTETŐ: BUDAÖRS VÁROS ÖNKORMÁNYZAT 2040 BUDAÖRS, SZABADSÁG ÚT 134. ÉPÍTÉSZ TERVEZŐ: SAGRA ÉPÍTÉSZ KFT. 1025 BUDAPEST, KRECSÁNYI U. 18. S A G R A architects	FELELŐS ÉPÍTÉSZ TERVEZŐ: SAJTOS GÁBOR okleveles építészmérnök É/1 - 01 - 4256 ÉPÍTÉSZ TERVEZŐ MUNKATÁRS: PÁLL ANDRÁS	STATIKUS TERVEZŐ: HORVÁTH CSABA T-T Tell 02-0857 ÉPÜLETGÉPÉSZ TERVEZŐ: SZATMÁRI ÖRS G-T 18-0477	VILLAMOS TERVEZŐ: VÁGVÖLGYI FERENC V-T 12-0174 TŰZVÉDELEM: DELI GÁBOR OKF I-118/2008	Meglévő állapot - Földszinti alaprajz ±0,00 = +171,10 mBf M=1:100 DÁTUM: 2013. 03. 14. RAJZSZ.: M02