



Kerítésterv

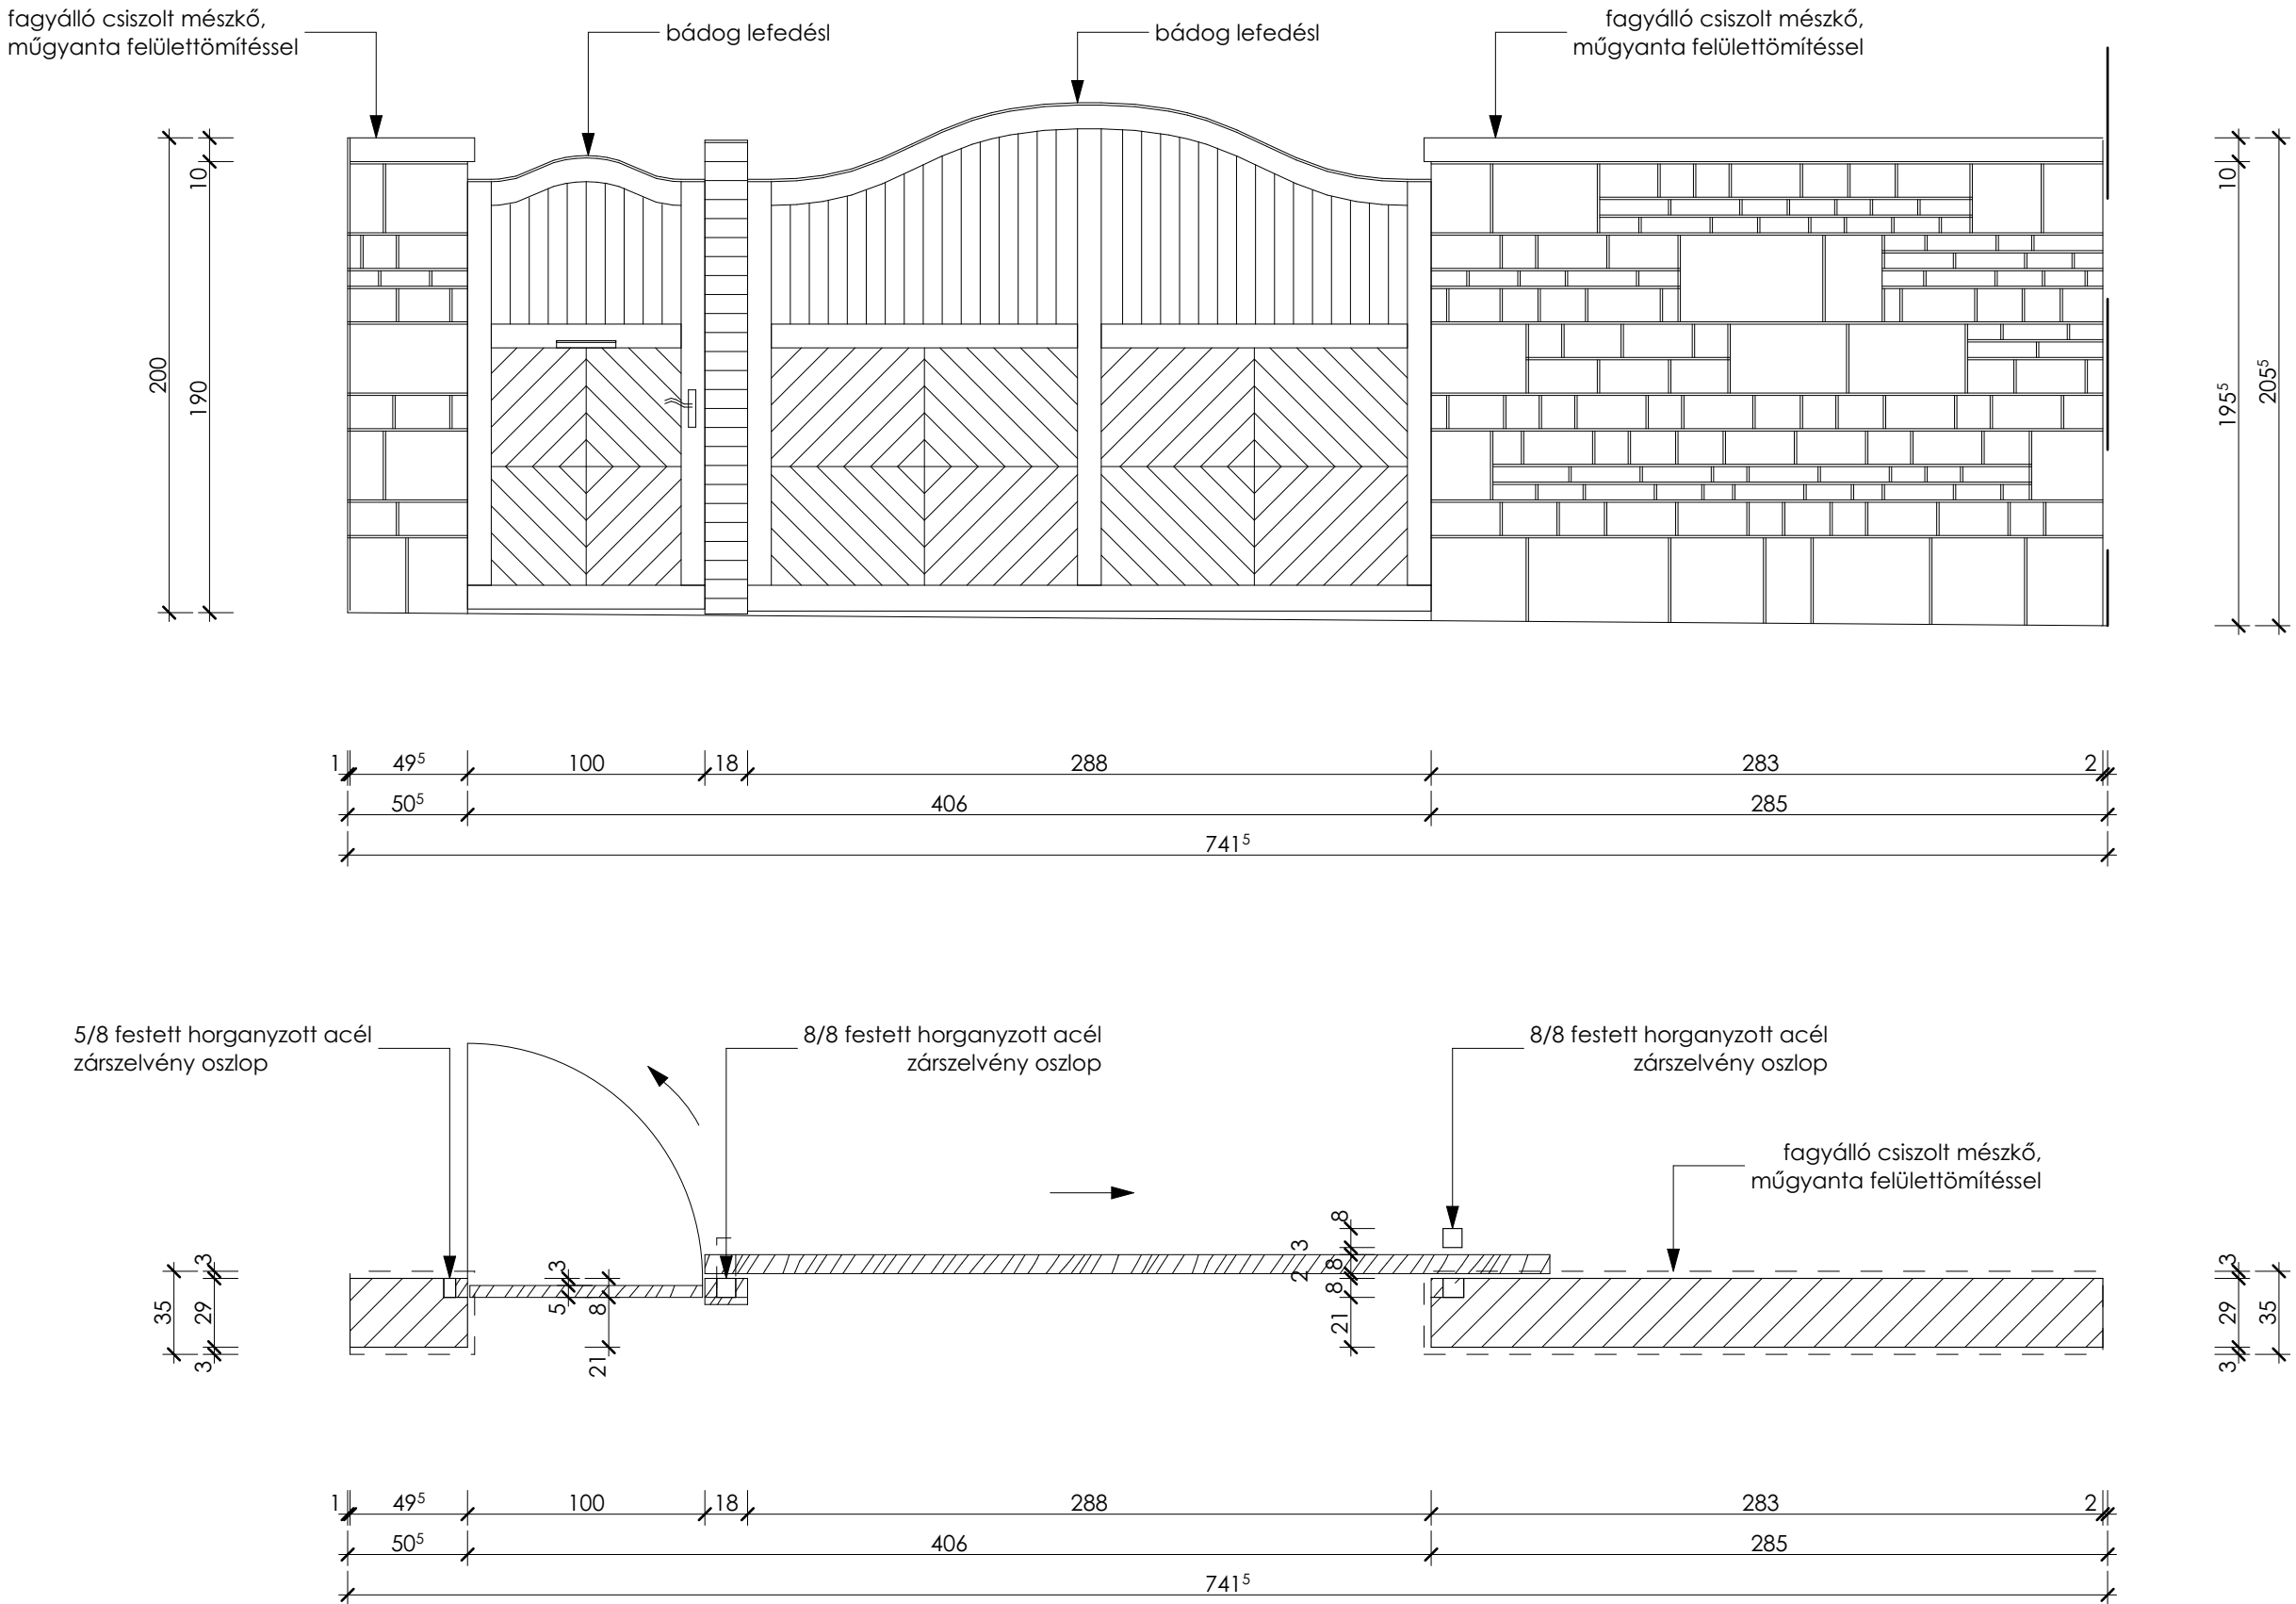

Előképek:

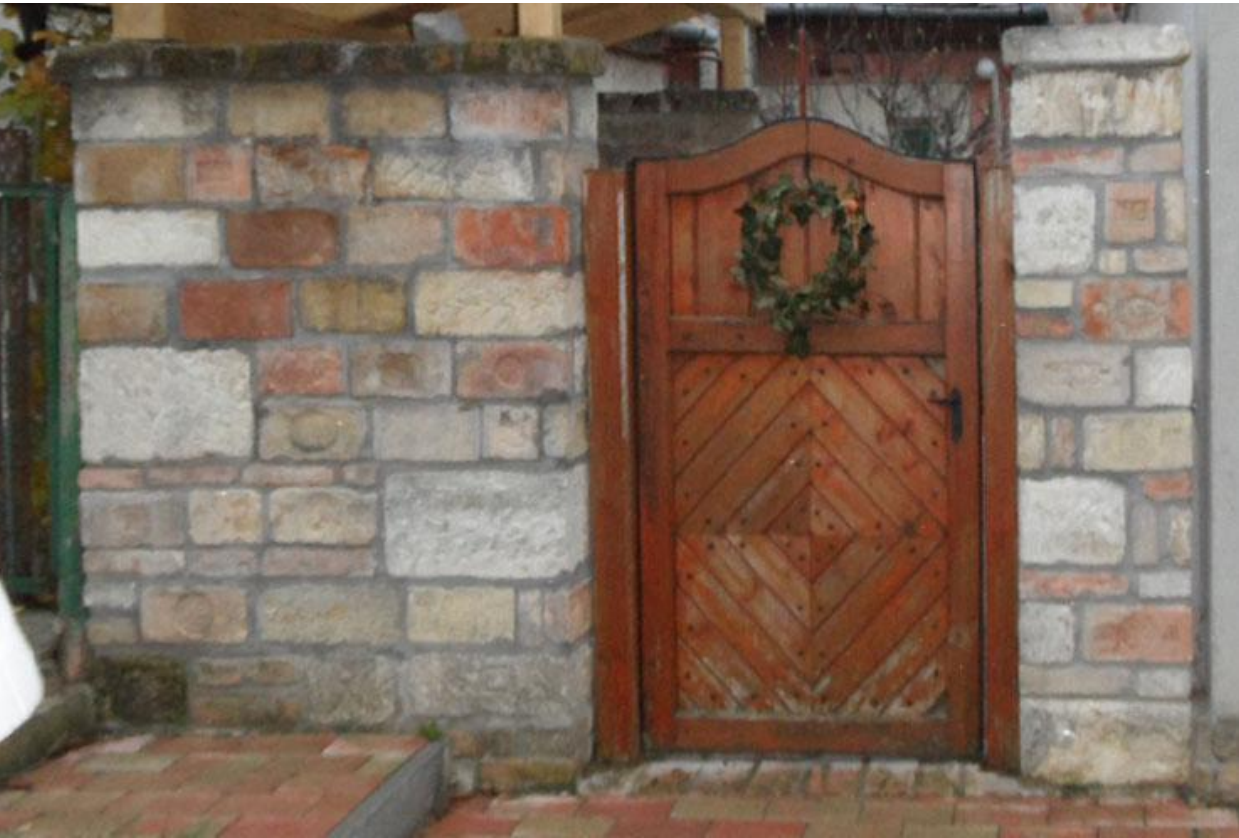

<