


Budaörs, Puskás Tivadar út 55. Fecskeház
Ötletpályázat

Mester:
Pethő László

Hallgatók:
Baranyi Ágnes
Lukács Eszter
Mezey Tamás

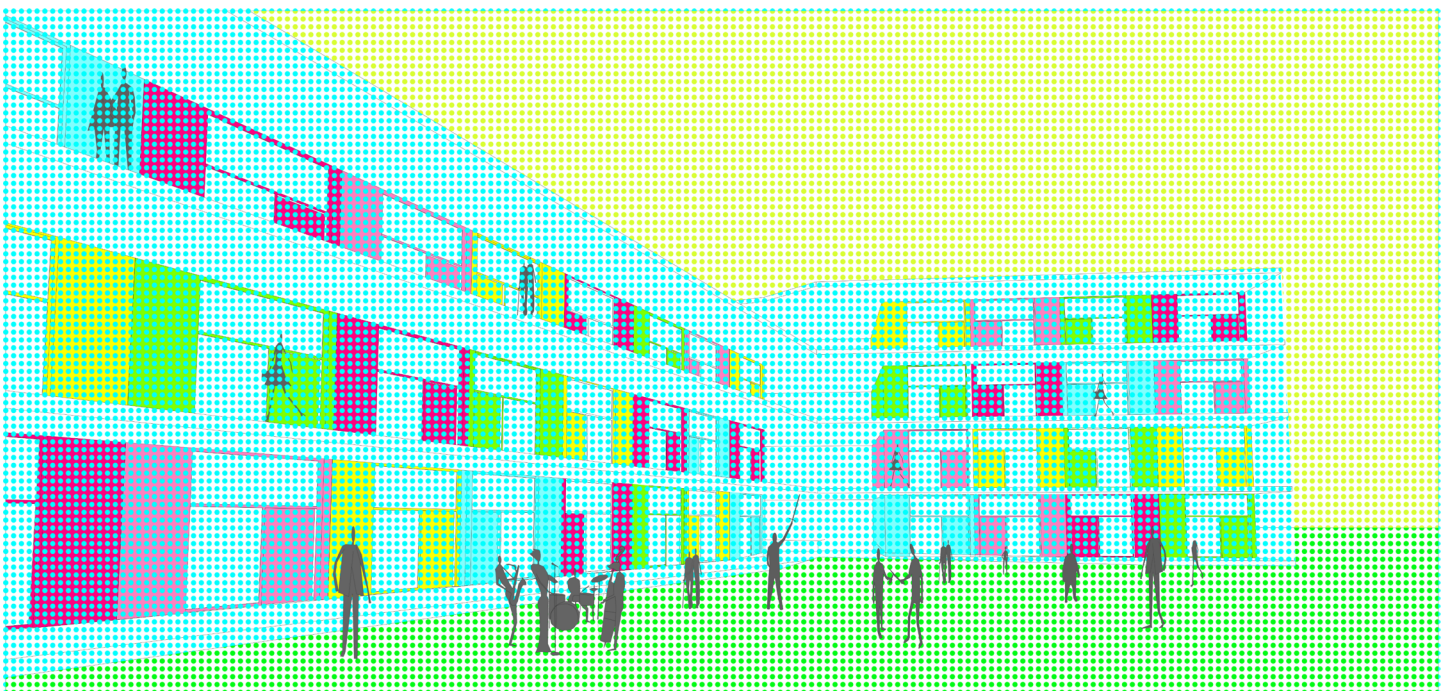



Helyszín:

A telek beszorul a penházak és a családi házas övezet közé furcsa szituációt teremtve. A helyszínen található egy szociális bérlakásként működő épület, melyet elhanyagolt kert vesz körül.

Koncepció:


Egy olyan önmagában működő rendszer létrehozása, mely mintaprojektként fogalmazódik meg. A kísérlet során, kiderül hogy a későbbiekben hasonló rendszereknek mennyire van létjogosultsága Budaörsön.

Ebből adódóan nem helyspecifikus, inkább rendszerelvű, sorolható.

A kert funkcionális fontosságát a beépítés is hangsúlyozza. A cél egy olyan központi mag létrehozása, mely segíti egy működő közösség kialakulását. A közös területek és közlekedők összefonódása egy folyamatos mozgást eredményez, senki se tud kimaradni belőle.


A mag folytatásaként nem szokványos méretű függőfolyosókra / teraszokra sorolódnak a lakások.

A ház hierarchiája:

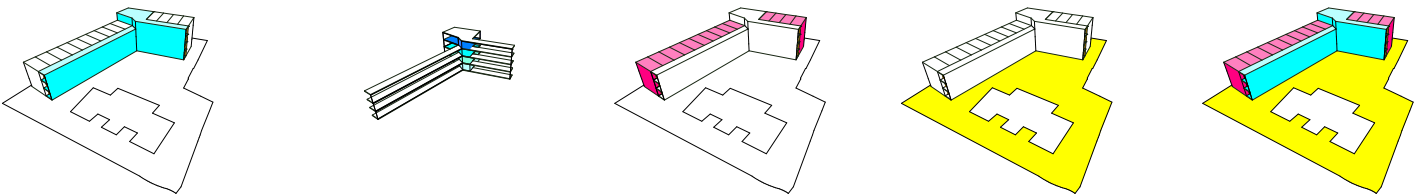


1. Központi mag

- földszint: zárható kerékpár és babakocsi tároló, kerti tároló
- 1. emelet: mosókonyha
- 2. emelet: konyha (közös főzések, lefoglalható - nagyobb családi ünnepekkor)
- 3. emelet: multifunkcionális tér (pl. közös megbeszélések, bulik)

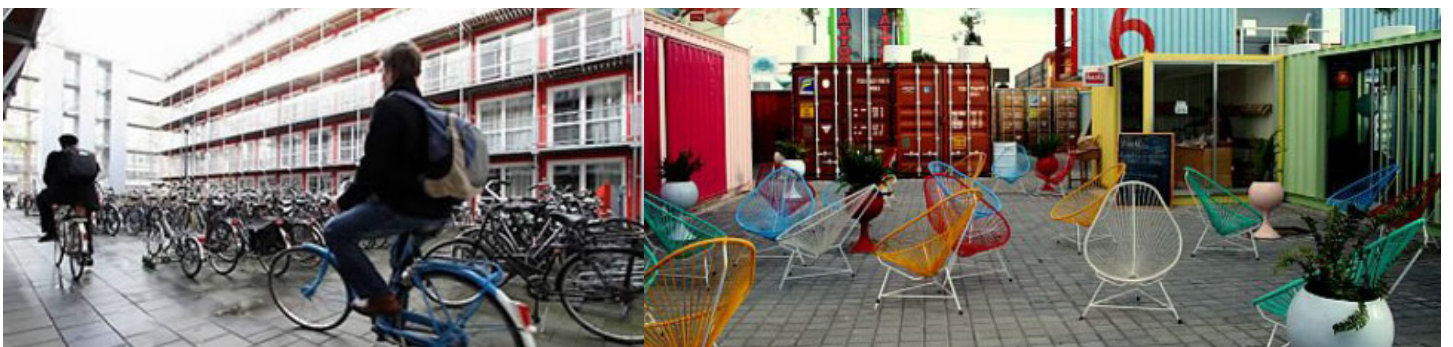


2. Lakóegységek:

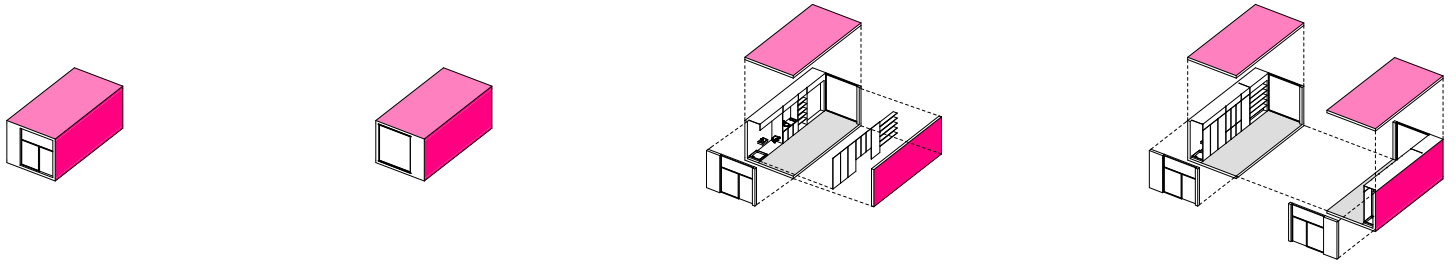

- minimál téralkotás;
- a helységben egy kompakt bútor szervezi az életteret;
- a bútor tartalma: lehajtható ágy, fürdő, melegítőkonyha, gardrób, könyvespolc;
- a tér két irányba nyit (közös folyosó, kert) így kifelé irányítja a lakót;
- egy egység 32 m²;
- igény szerint könnyen bővíthető, összenyitható

3. A kert

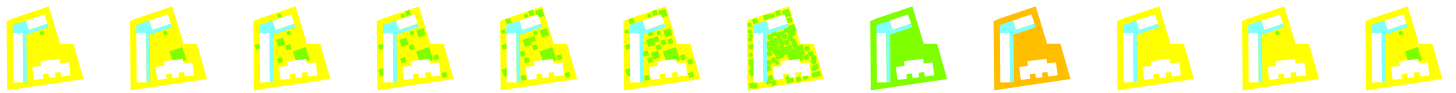

- homogén, eleinte rendezetlen;
- a lakónak kötelezettsége egy saját parcella lefoglalása, és annak gondozása;
- a parcella mérete minimális és maximális méretek között változhat (1-20 m²);
- ciklusváltáskor megújul a kert;
- felásás;
- növényesítés;
- újraosztás;

Meglévő épület

- kapcsolata az új épülethez: a kert;
- külső megjelenés megtartása;
- belső alaprajz átszerkesztése, újraértelmezése;
- új épület analógián alapuló közös terek kialakítása;

